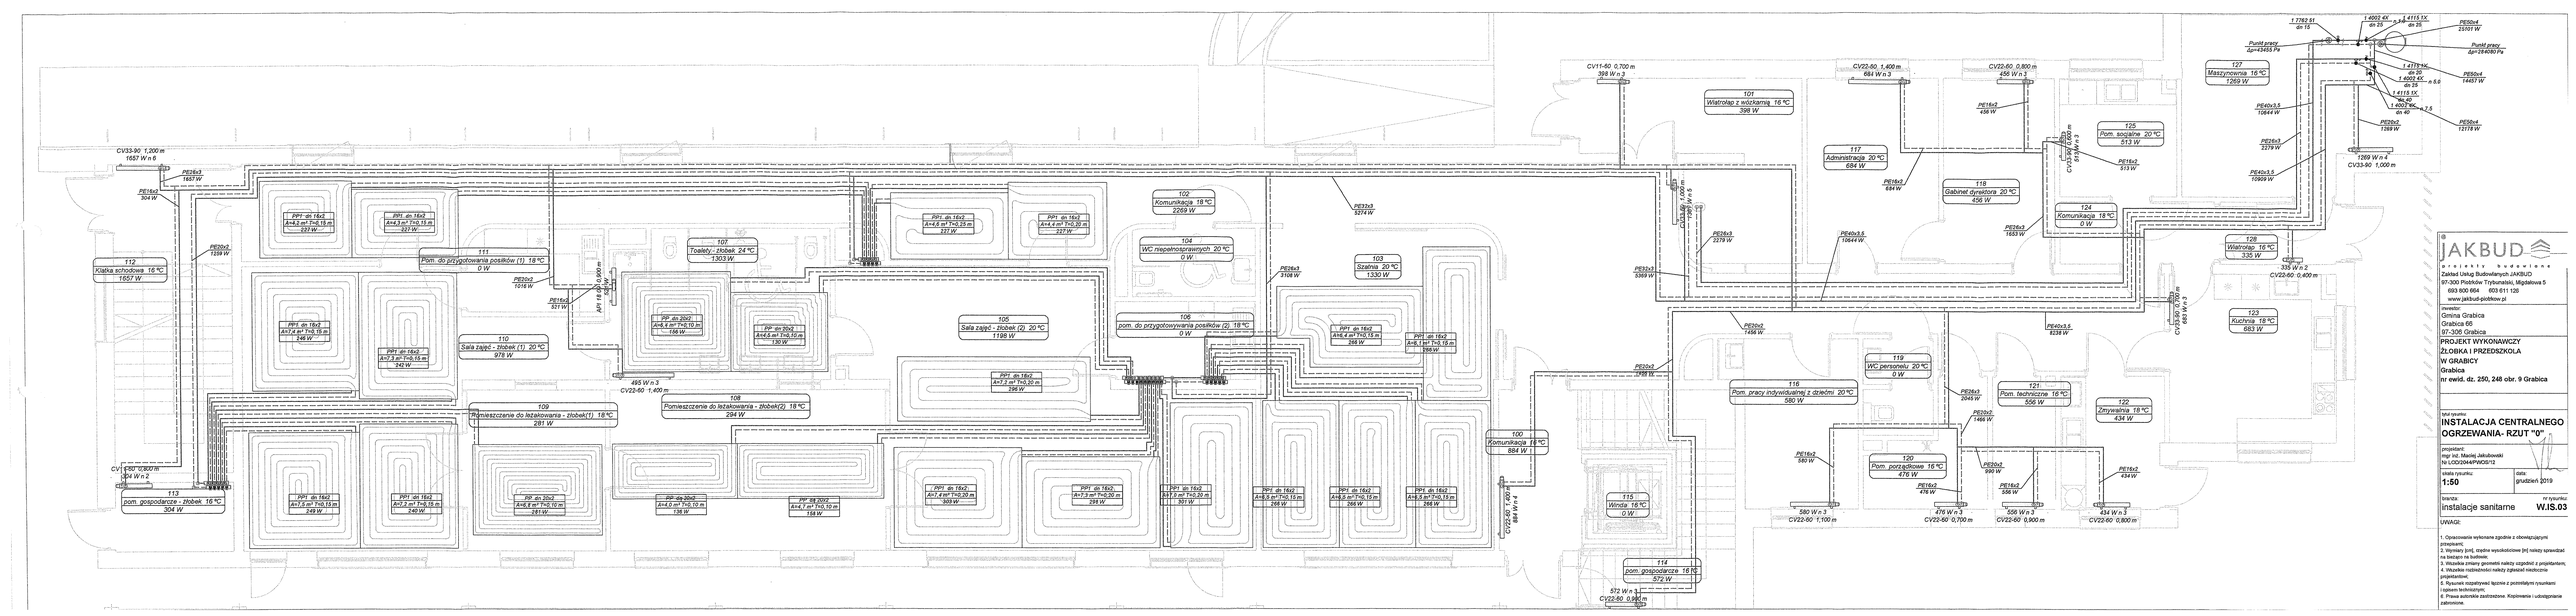

JAKBUD
projekty budowlane
Zakład Usług Budowlanych JAKBUD
97-300 Piotrków Trybunalski, Migdałowa 5
693 920 654 603 611 126
www.jakbud-piotrkow.pl

Inwestor:
Gmina Grabica
Grabica 66
97-305 Grabica

PROJEKT WYKONAWCZY
ŻŁOBKA I PRZEDSZKOLA
W GRABICY
Grabica
nr ewid. dz. 250, 246 obr. 9 Grabica

tytuł rysunku:
INSTALACJA CENTRALNEGO OGRZEWANIA- RZUT "0"

projektant:
mgr Inż. Maciej Jakubowski
Nr UDO/2044/PWOS/12

skala rysunku:
1:50

data:
grudzień 2019

branża:
instalacje sanitarne

nr rysunku:
W.IS.03

UWAGI:

1. Opracowanie wykonane zgodnie z obowiązującymi przepisami;
2. Wymiary [cm], rzędne wysokościowe [m] należy sprawdzać na bieżąco na budowie;
3. Wszelkie zmiany geometrii należy uzgodnić z projektantem;
4. Wszelkie rozbieżności należy zgłaszać niezwłocznie projektantowi;
5. Rysunek rozpatrywać łącznie z pozostałymi rysunkami i opisem technicznym;
6. Prawa autorskie zastrzeżone. Kopiowanie i udostępnianie zabronione.