



DETAL 3
dolna kraweźź połaci dachu
z rynną

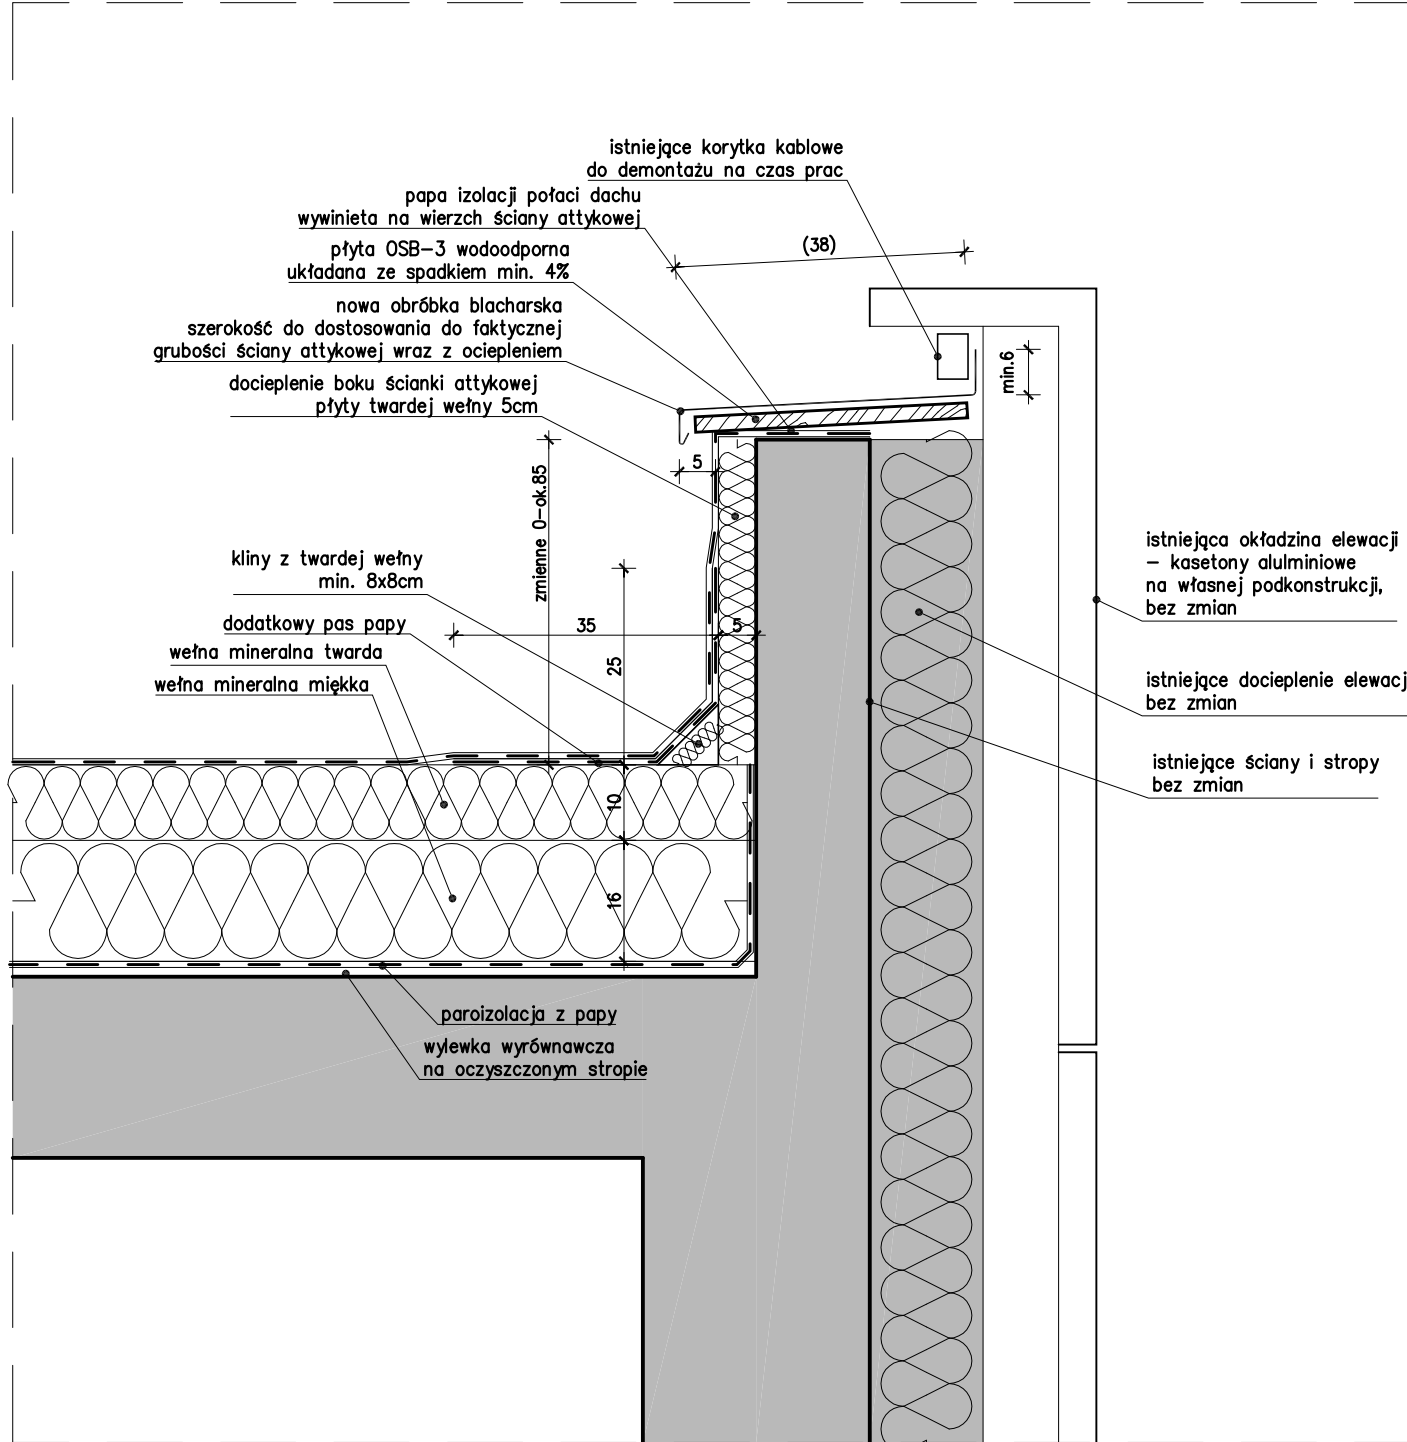

DETAL 2
boczna kraweźź połaci dachu
ze ścianką attykową

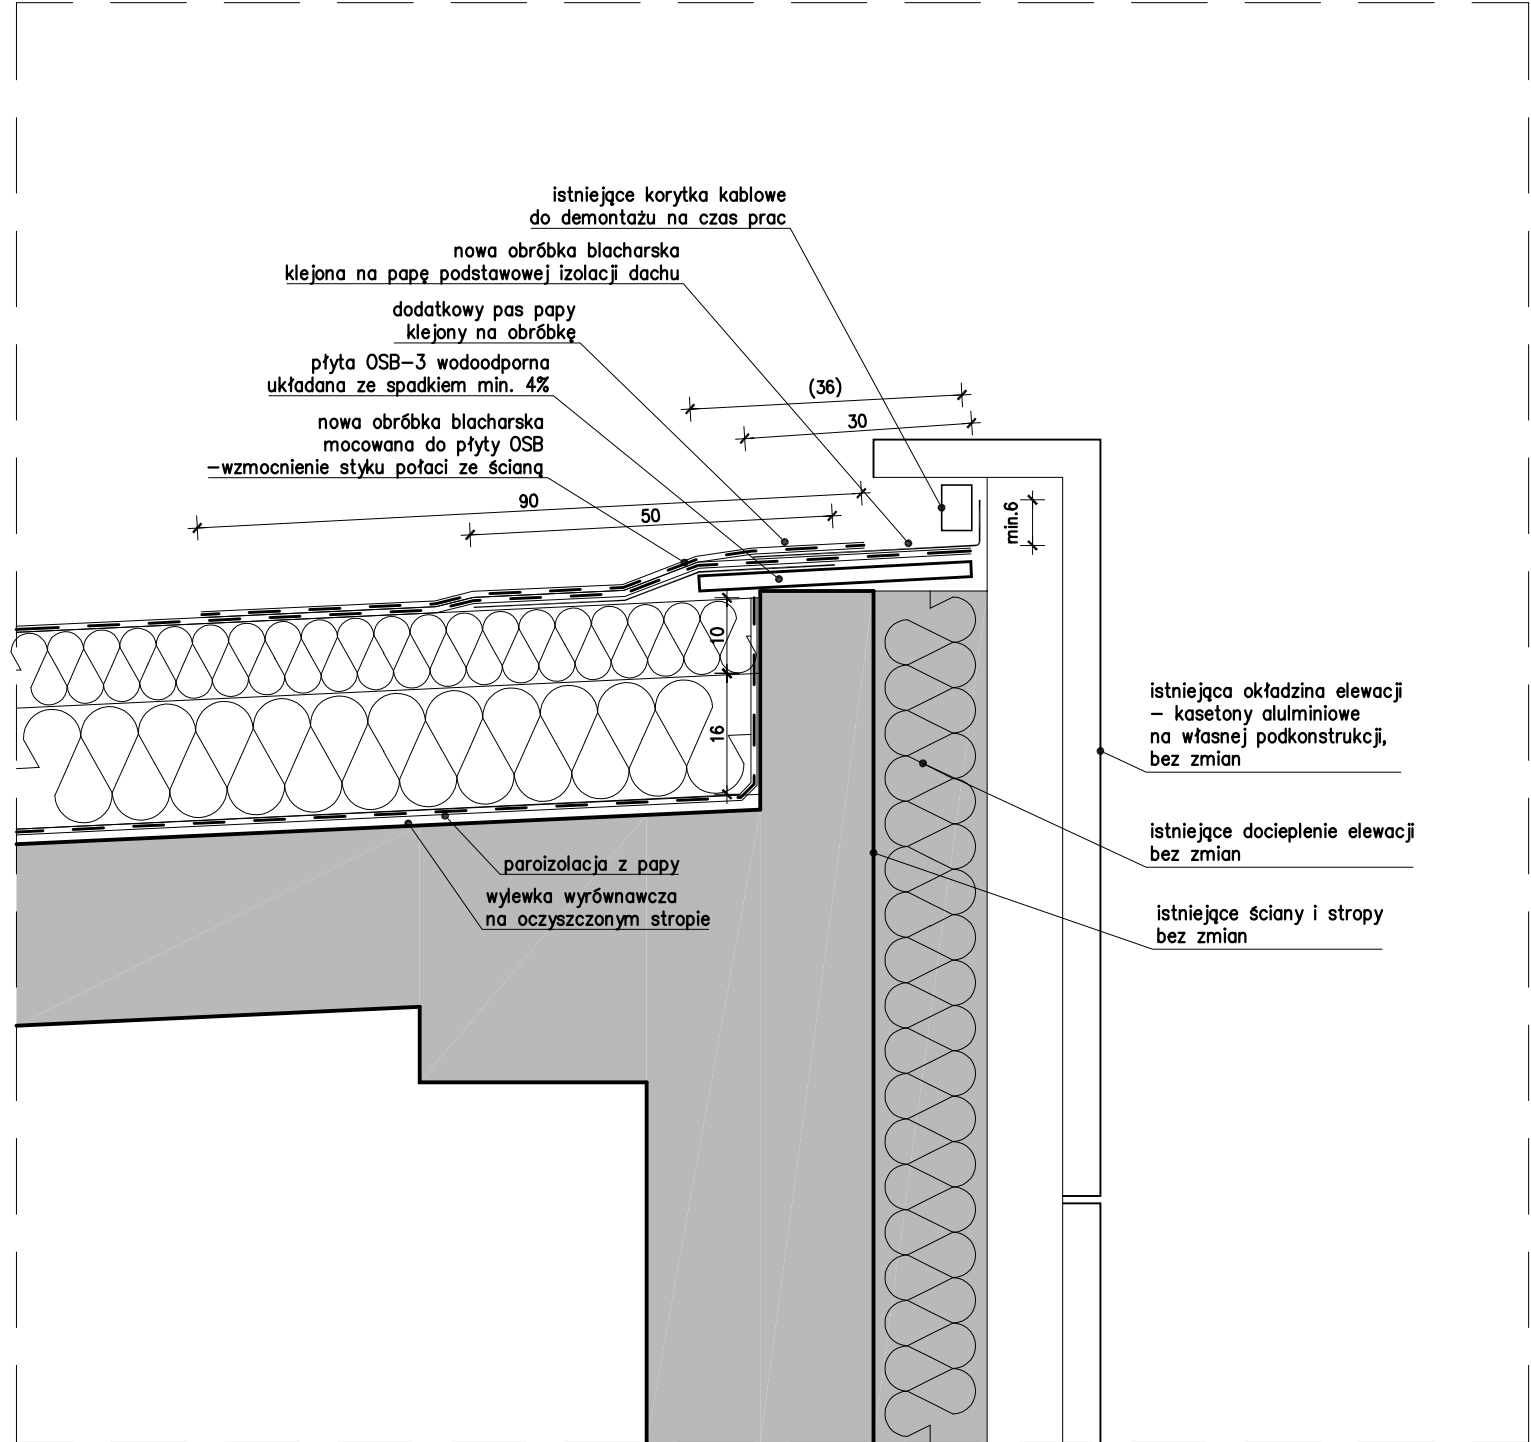

DETAL 1
górna kraweźź połaci dachu

JEDNOSTKA PROJEKTOWA:	WYDZIAŁ INSTALACJI BUDOWLANYCH HYDROTECHNIKI I INŻYNIERII ŚRODOWISKA 00-653 WARSZAWA, UL. NOWOWIEJSKA 20	
INWESTYCJA:	REMONT DACHU budynku Studium Wychowania Fizycznego i Sportu Politechniki Warszawskiej w Warszawie przy ul. Waryńskiego 12 dz. ew. nr 2, obręb 5-05-10	
INWESTOR:	POLITECHNIKA WARSZAWSKA Pl. Politechniki 1, 00-661 Warszawa	
FAZA:	PROJEKT BUDOWLANY	
RYSUNEK:	ETALE	
BRANŻA:	ARCHITEKTURA	
PROJEKTANT:	NR UPRAWNIEN	
mgr inż. arch. Bartłomiej Woźnicki	MA 010/06	
SPRAWDZAJĄCY:		
mgr inż. arch. Bartosz Zdanowicz	MA 089/04	
DATA:	SKALA:	NUMER RYS:
30.11.2021	1:10	A-05

Wszystkie prawa zastrzeżone. Ten rysunek objęty jest PRAWEM AUTORSKIM. Nie wolno kopiować bez zgody autorów. Nie skalować wymiarów z rysunku. Rozpatrywać łącznie z opisem.