




PRZEKRÓJ 1-1
skala 1:50

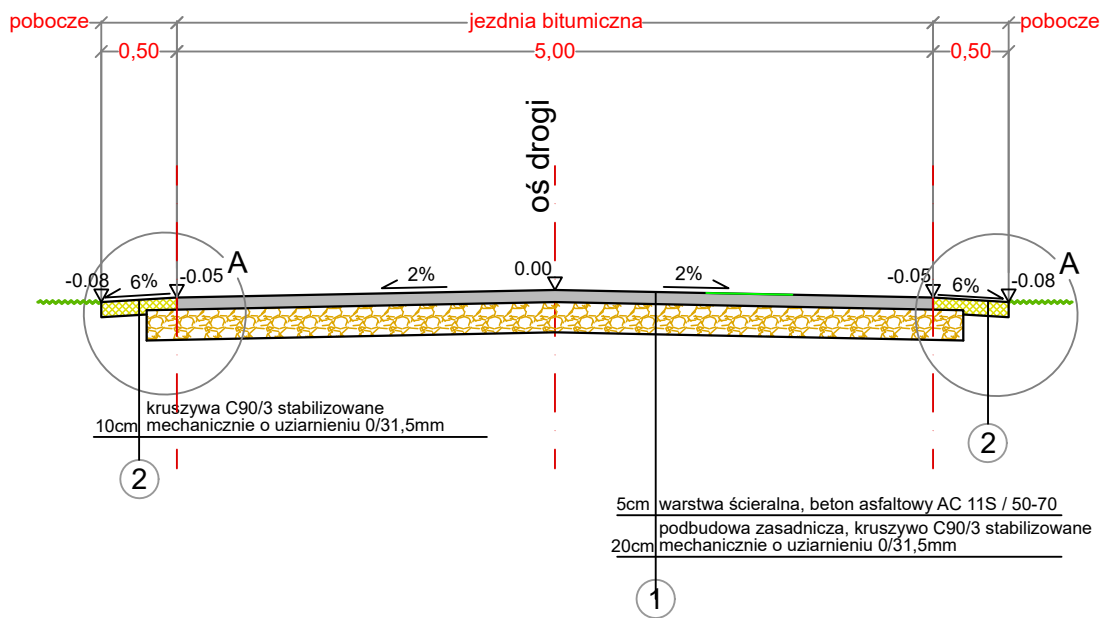

SZCZEGÓŁ A
skala 1:25

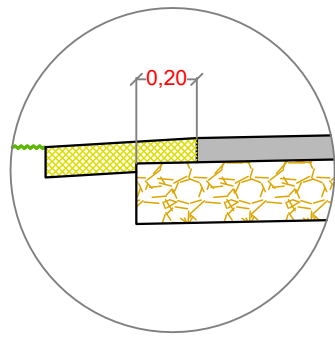

PRZEKRÓJ 2-2
skala 1:50

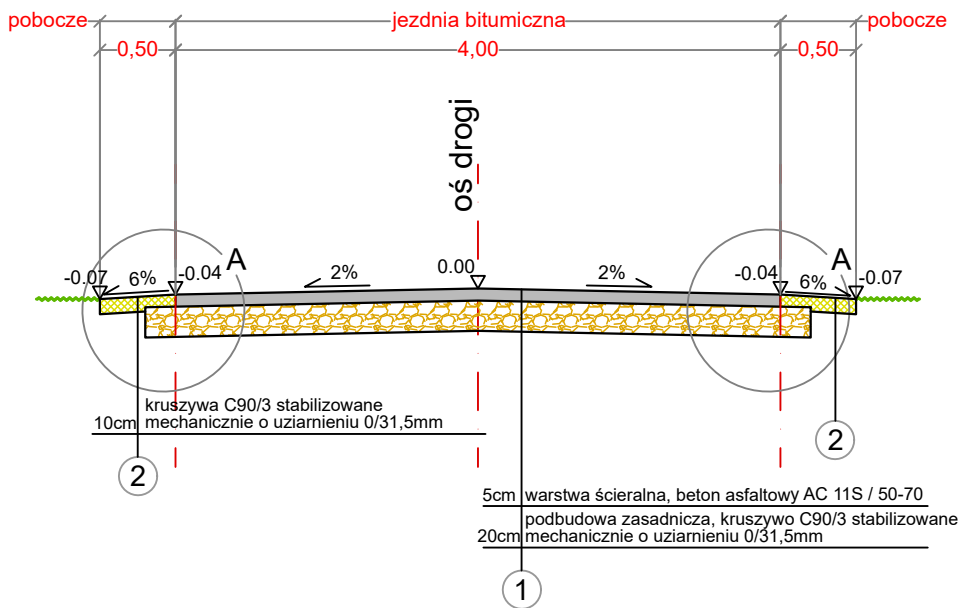

Inwestycja:	PRZEBUDOWA DROGI GMINNEJ NA DZIAŁKACH NR 2584, 2585 i 2919 (OBRĘB SKRZYDLÓW) W MIEJSCOWOŚCI SKRZYDLÓW - TRZĄSKA		
Adres inwestycji:	SKRZYDLÓW, GMINA KŁOMNICE POWIAT CZĘSTOCHOWSKI, WOJ. ŚLĄSKIE dz. nr 2584, 2585, 2919; obręb nr 0017-Skrzydłów		
Inwestor:	GMINA KŁOMNICE 42-270 KŁOMNICE, ULICA STRAŻACKA 20		
Faza projektu:	DOKUMENTACJA TECHNICZNA		
Jednostka projektowa:	 INŻYNIERIA DROGOWA	INŻYNIERIA DROGOWA AK-BUD KONRAD GALANT 42-224 CZĘSTOCHOWA, ULICA CZECHA 6 / 20 TEL.: 506 807 920 @: biuro@ak-budprojekt.pl	
Projektował:	mgr inż. Konrad Galant	uprawnienia nr: SLK/7892/PBD/18 SLK/3329/OWOD/10	Podpis:
Tytuł rysunku:	"PRZEKRÓJ KONSTRUKCYJNY"		
Nr rysunku:	DT-DROG-04	Skala: 1:50	Data: 26.05.2022r.