




ELEWACJA WSCHODNIA

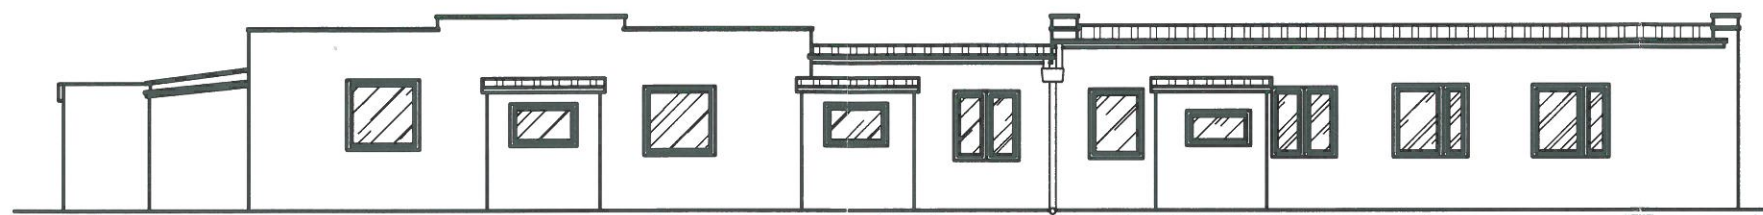

ELEWACJA PÓŁNOCNA

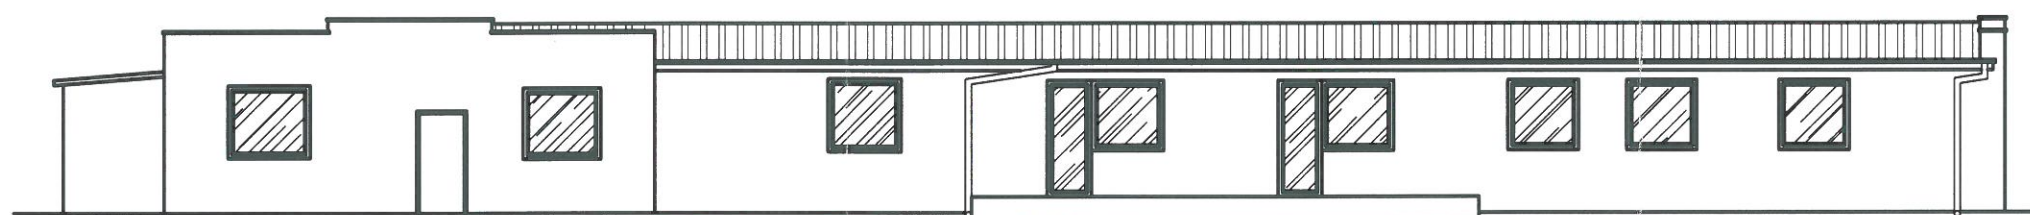

ELEWACJA ZACHODNIA

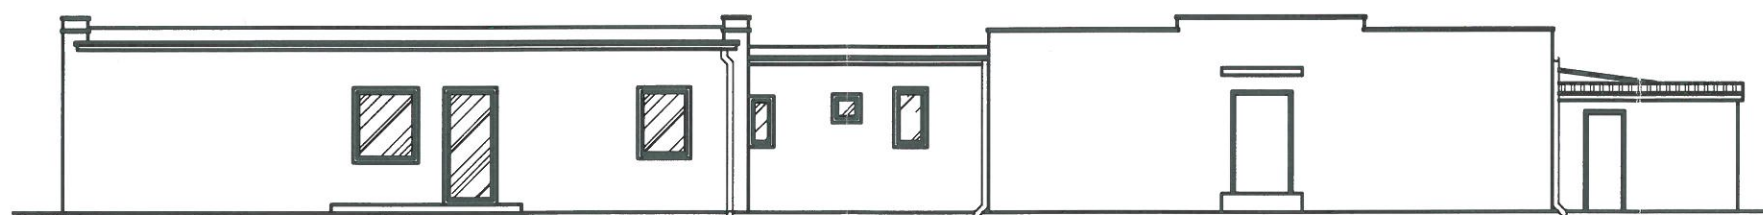

ELEWACJA POŁUDNIOWA

AKAM USŁUGI INWESTYCYJNE 80-298 Gdańsk, ul. Choczewska 16, tel. 603 784-007, e-mail akamm@wp.pl			
inwestor Gmina Suchy Dąb 83-022 Suchy Dąb, ul. Gdańska 17	projektant mgr inż. Andrzej Zajączkowski UPR. NR GP-KZ-7210/244/90		podpis 
obiekt Budynek mieszkalny wielorodzinny Kozłiny 107, gmina Suchy Dąb Działka nr 377, Obręb 0002 Kozłiny	branża ARCHITEKTURA	faza OT	nr rys. Rys. 4
data marzec 2020	skala 1:150	nazwa rysunku Elewacje	