



Przekrój normalny 1 : 50

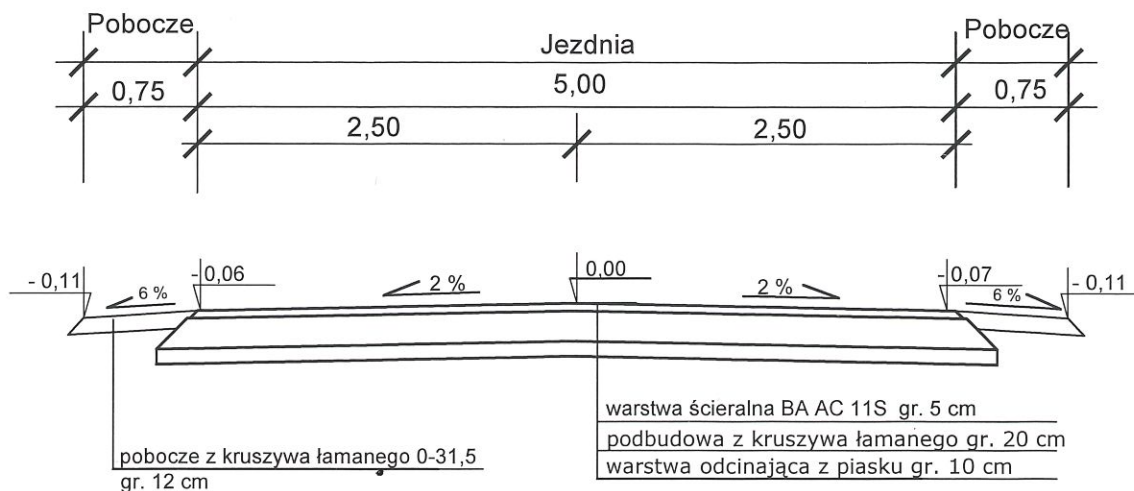

Przekrój konstrukcyjny 1 : 10

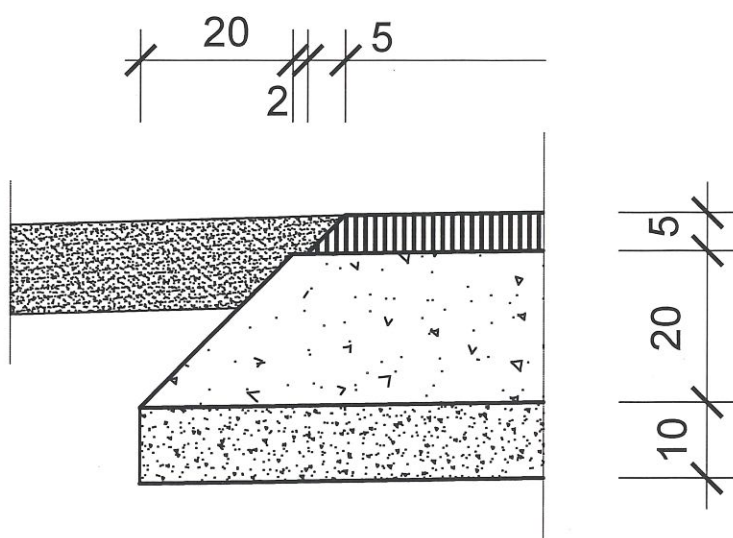

URZĄD MIASTA GORZÓWA WLKP. WYDZIAŁ DRÓG		NR RYSUNKU 2
TEMAT Przebudowa ul. Pirytovej		
PRZEDMIOT RYSUNKU Przekrój normalny i konstrukcyjny		SKALA 1:50, 1:10
PROJEKTANT:	inż. Zdzisław Plis	DATA 22.05.2023