




Przekrój normalny 1 : 50

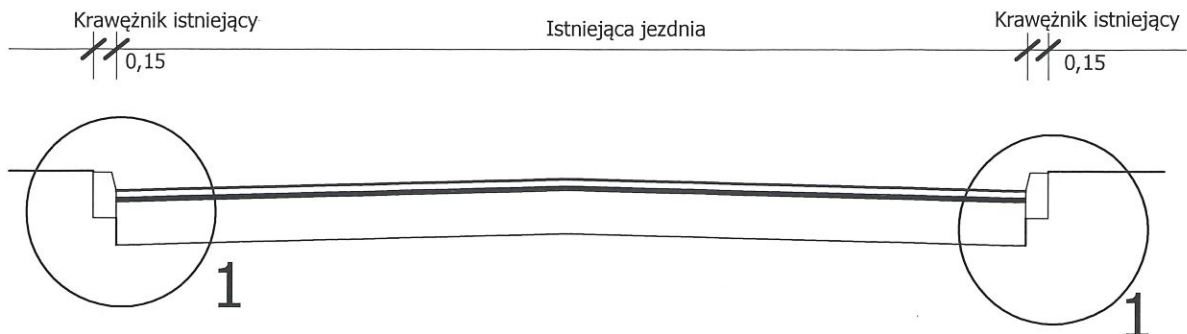

Przekrój konstrukcyjny " 1 " 1 : 20

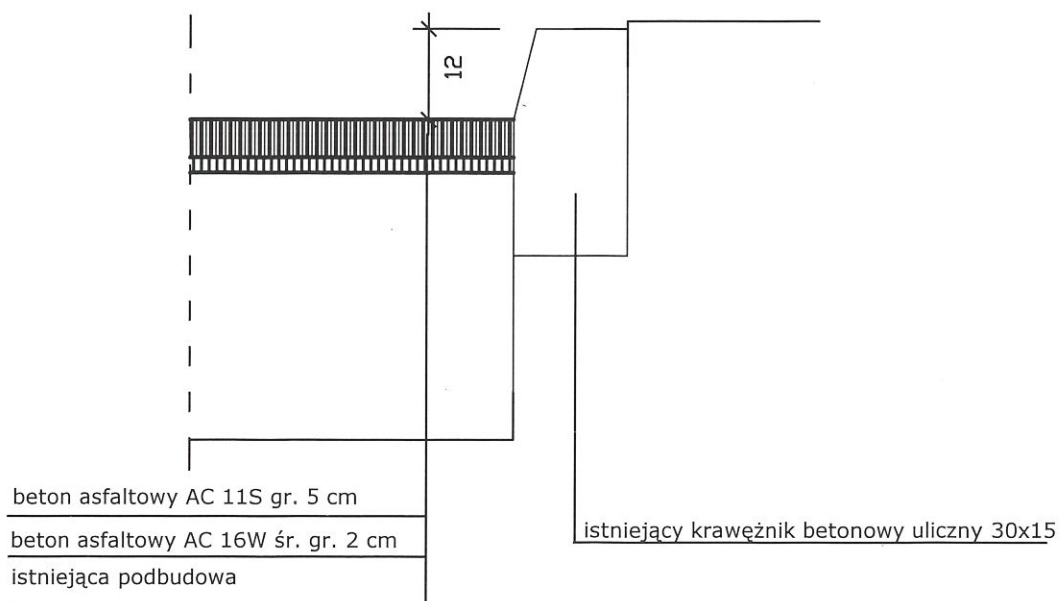

URZĄD MIASTA GORZOWA WLKP. WYDZIAŁ DRÓG			NR RYSUNKU 2
TEMAT Przebudowa ul. Gnieźnieńskiej			
PRZEDMIOT RYSUNKU Przekroje normalne i konstrukcyjne			SKALA 1:50; 1:10
PROJEKTANT.	inż. Zdzisław Plis		DATA 03.04.2023