



Przekrój konstrukcyjny 1:10  
na istniejącej podbudowie

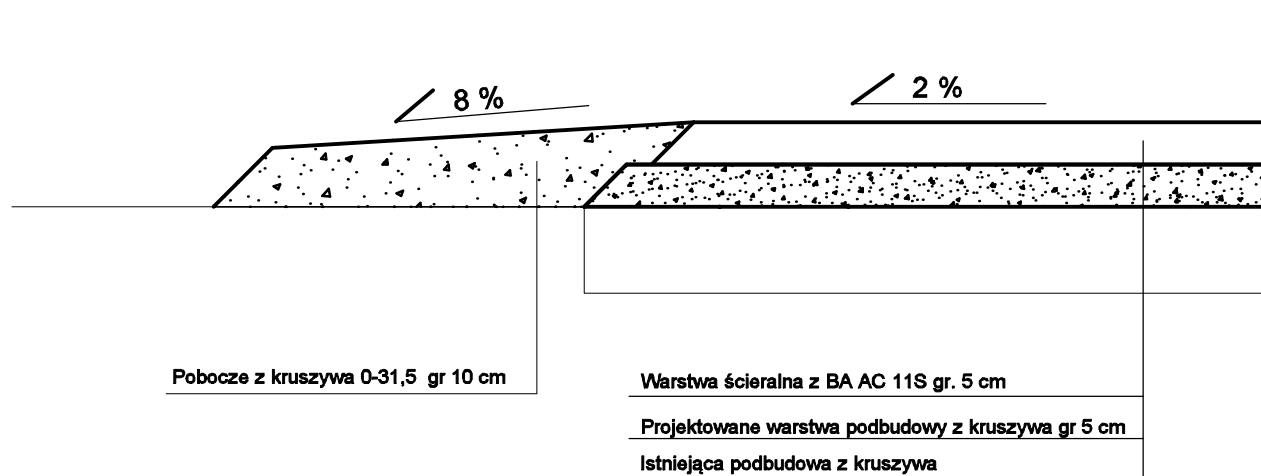

Przekrój konstrukcyjny 1:10  
na poszerzeniach

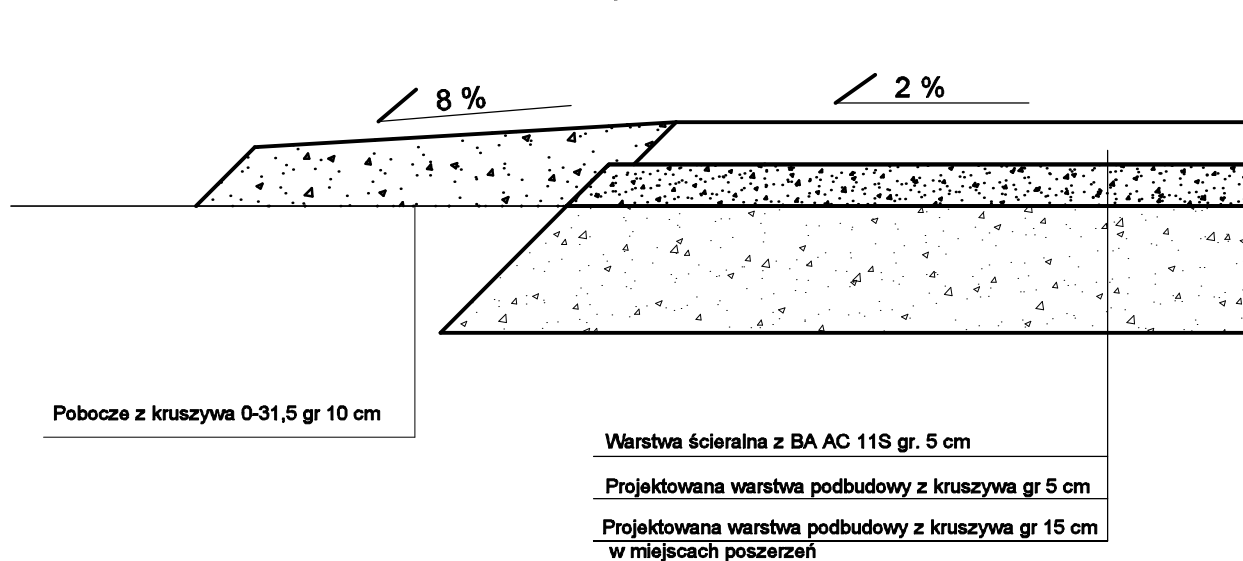

URZĄD MIASTA GORZOWA WLKP. WYDZIAŁ DRÓG			NR RYSUNKU 2
TEMAT Przebudowa ul. Koralewej			
PRZEDMIOT RYSUNKU Przekroje konstrukcyjne			SKALA 1:10
PROJEKTANT:	inż. Zdzisław Plis		DATA 15.03.2023