




Przekrój normalny 1 : 50

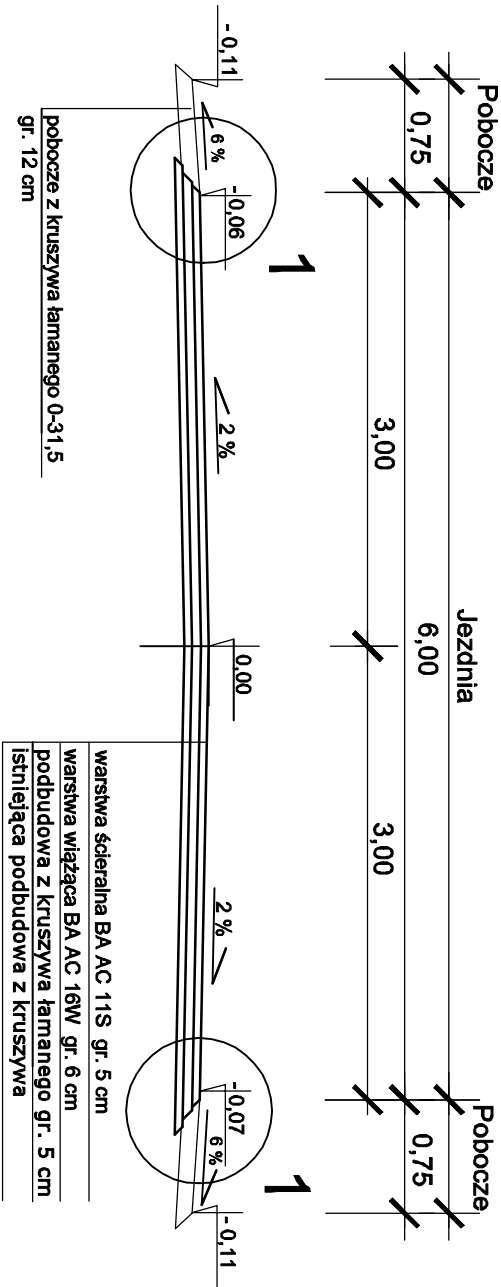


Przekrój normalny 1 : 50

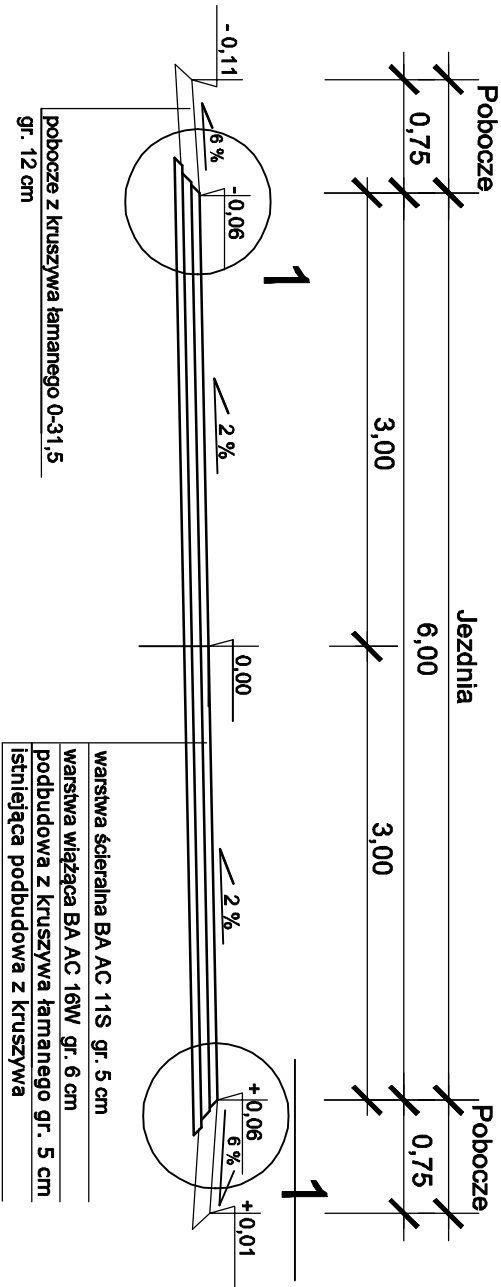


Przekrój normalny 1 : 50

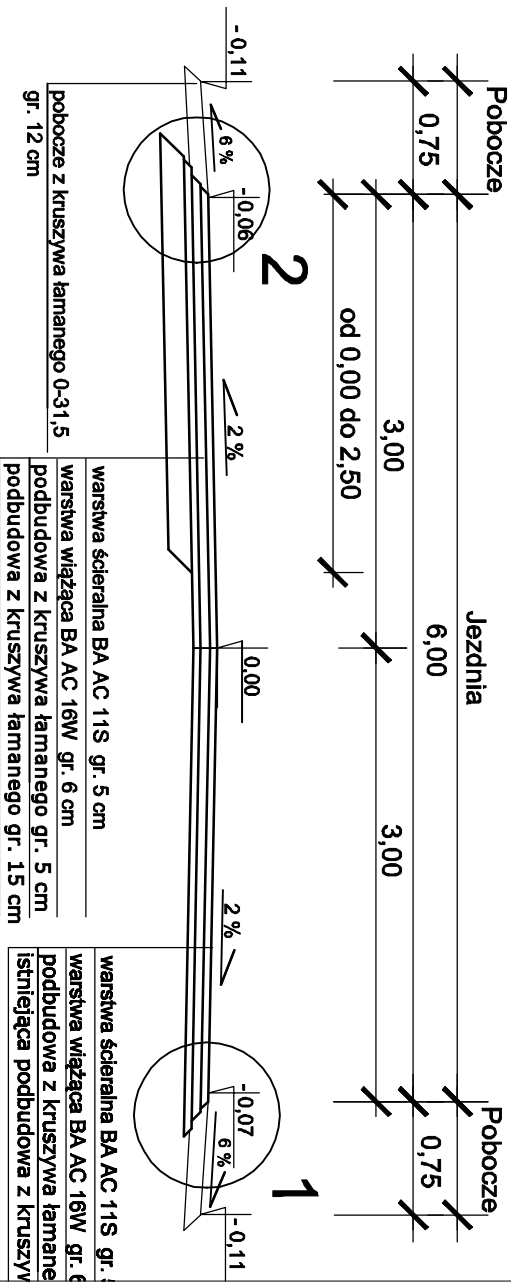

Przekrój konstrukcyjny "2" 1 : 10

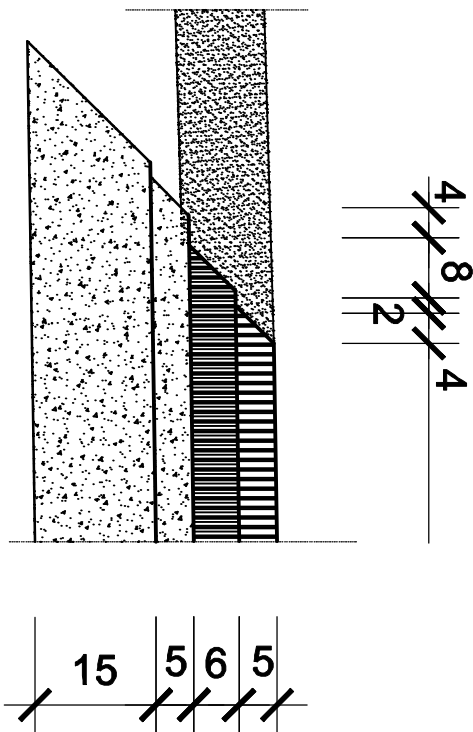

Przekrój konstrukcyjny "1" 1 : 10

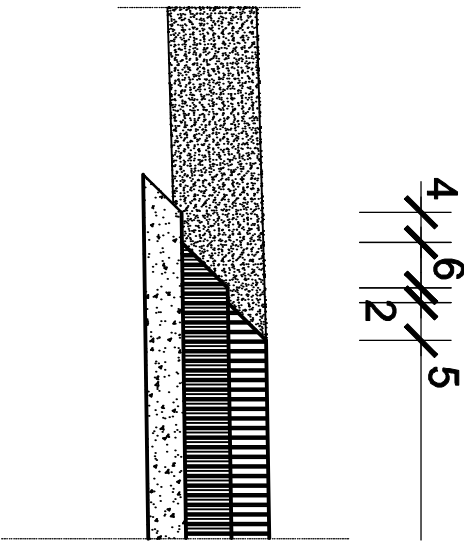

URZĄD MIASTA GORZÓWA WLKP. WYDZIAŁ DRÓG		NR RYSUNKU 2
TEMAT Przebudowa ul. Owocowej		
PRZEDMIOT RYSUNKU Przekroje normalne i konstrukcyjne		SKALA 1:50 ; 1:10
PROJEKTANT inż. Zdzisław Plis		DATA 20.04.2023