


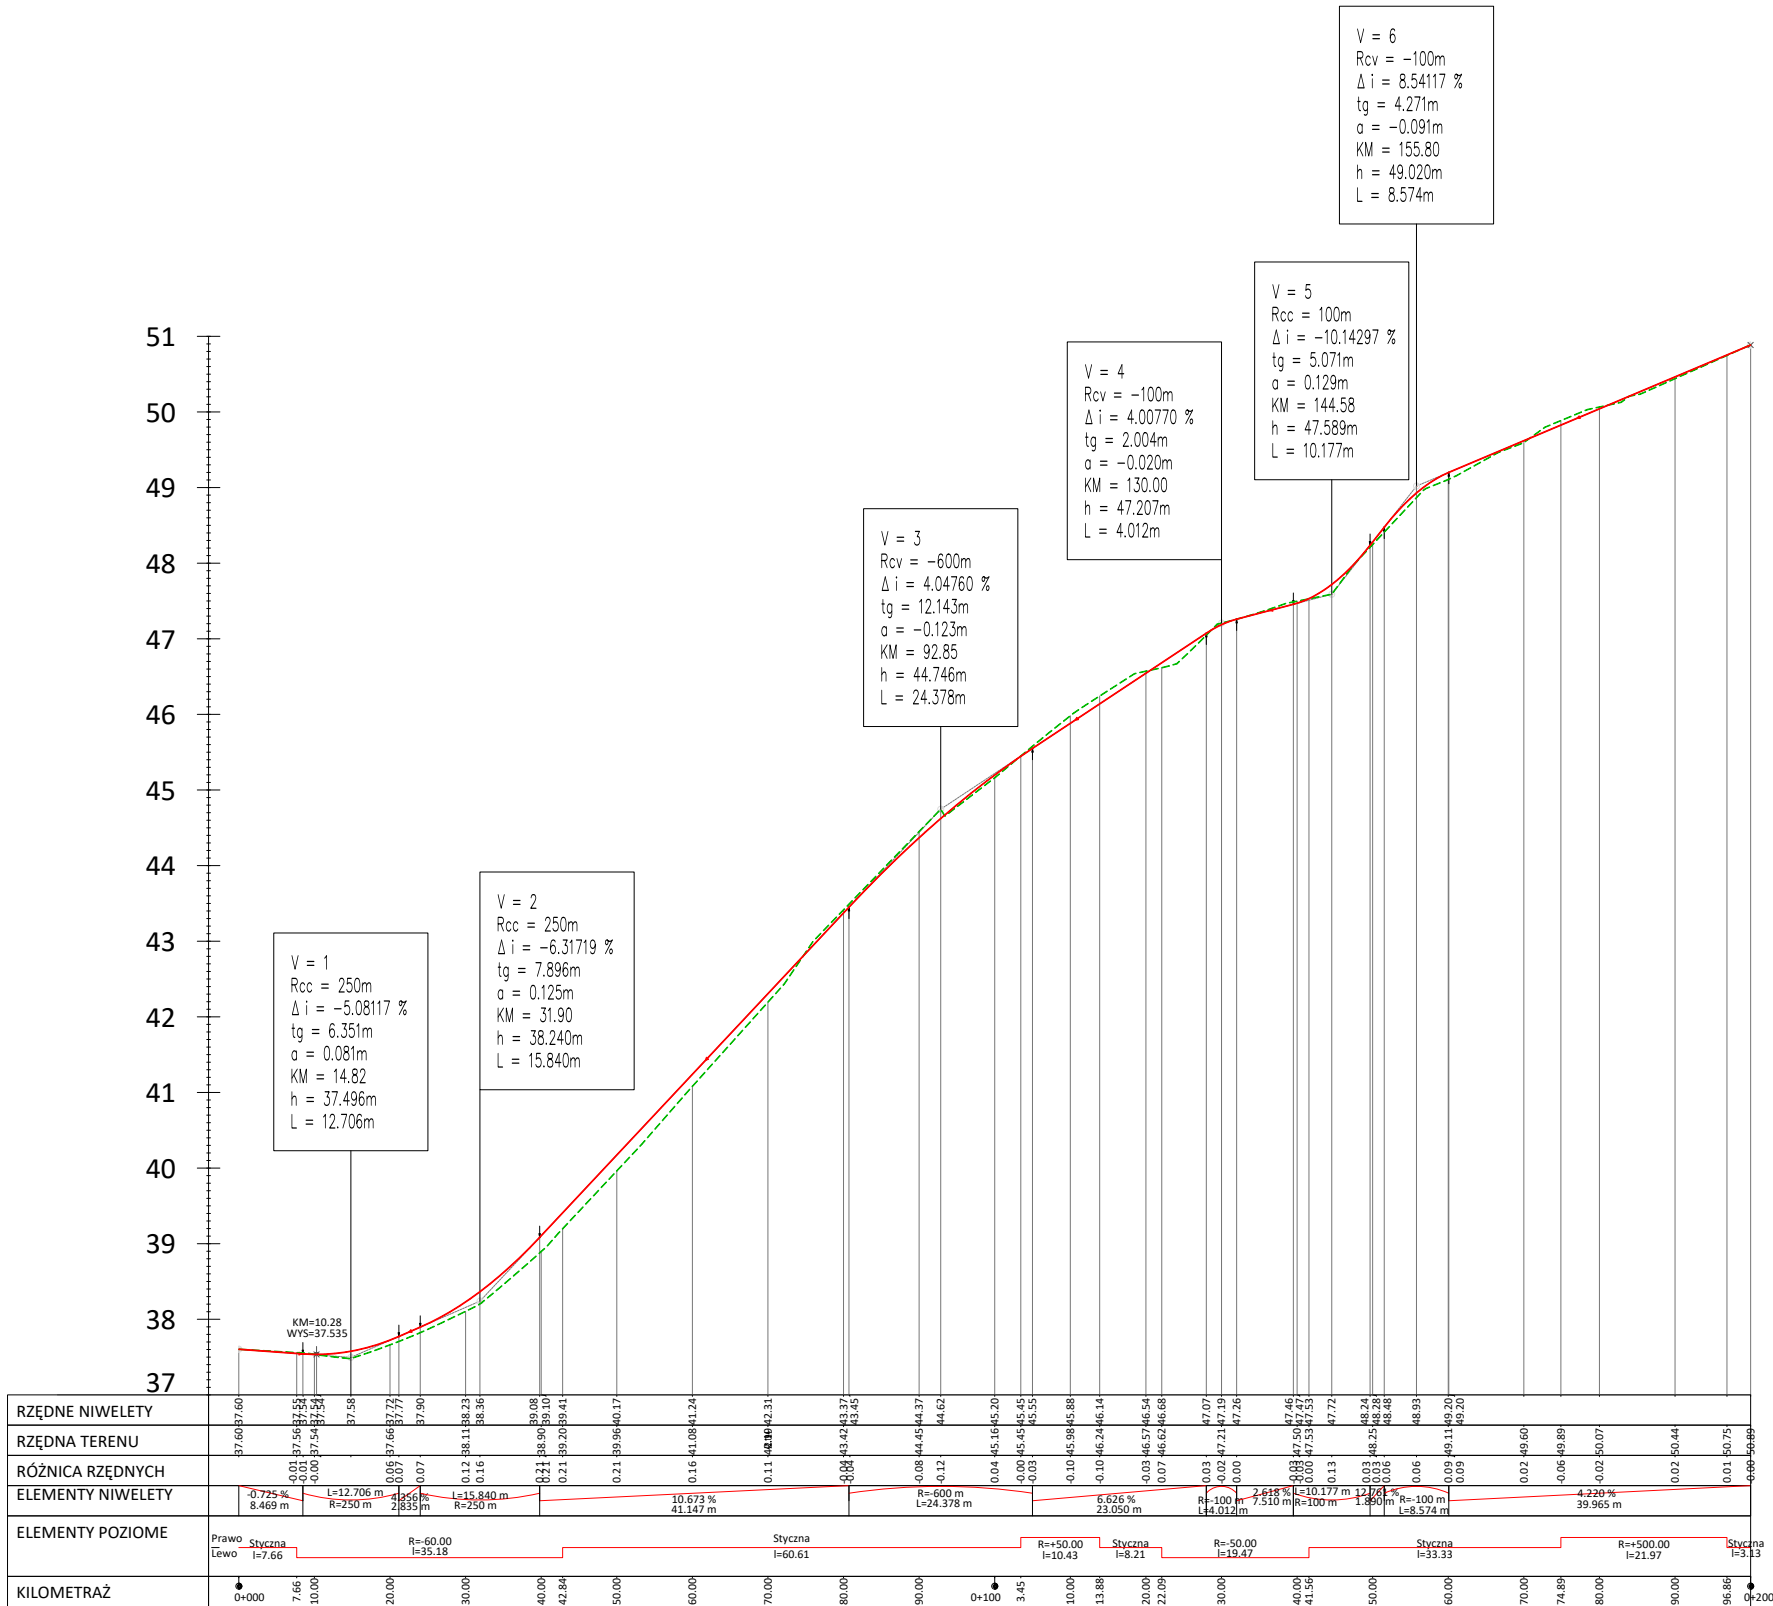

PROFIL PODŁUŻNY DROGI- ETAP NR 1

RYS. PPD-1



Oznaczenia

— Projektowana niweleta drogi
- - - Istniejący teren



TBI Budownictwo Specht Krystian
ul. Piaskowa 26
84-242 Luzino
tel. +48 695 980 326
Data: 04.2024
e-mail: tbi@poczta.fm

Inwestycja	Przebudowa odcinka drogi leśnej dł. 720 m w L. Rybno na terenie Nadleśnictwa Wejherowo			
Adres	obr. 221505_2.0011 obr. Rybno; gm. Gniewino; pow. wejherowski			
Działki	Dz.nr. 266, 269			
Inwestor	Nadleśnictwo Wejherowo 84-200 Wejherowo, ul. Jana III Sobieskiego 247			
Rysunek	PROFIL PODŁUŻNY DROGI ETAP NR 1		Skala 1:100/1000	Nr rys. PPD-1
Stanowisko	Imię i nazwisko	Uprawnienia	Branża	Podpis
Projektant	mgr inż. Bartłomiej Ziółkowski	POM/0291/PBD/21	Drogowa	