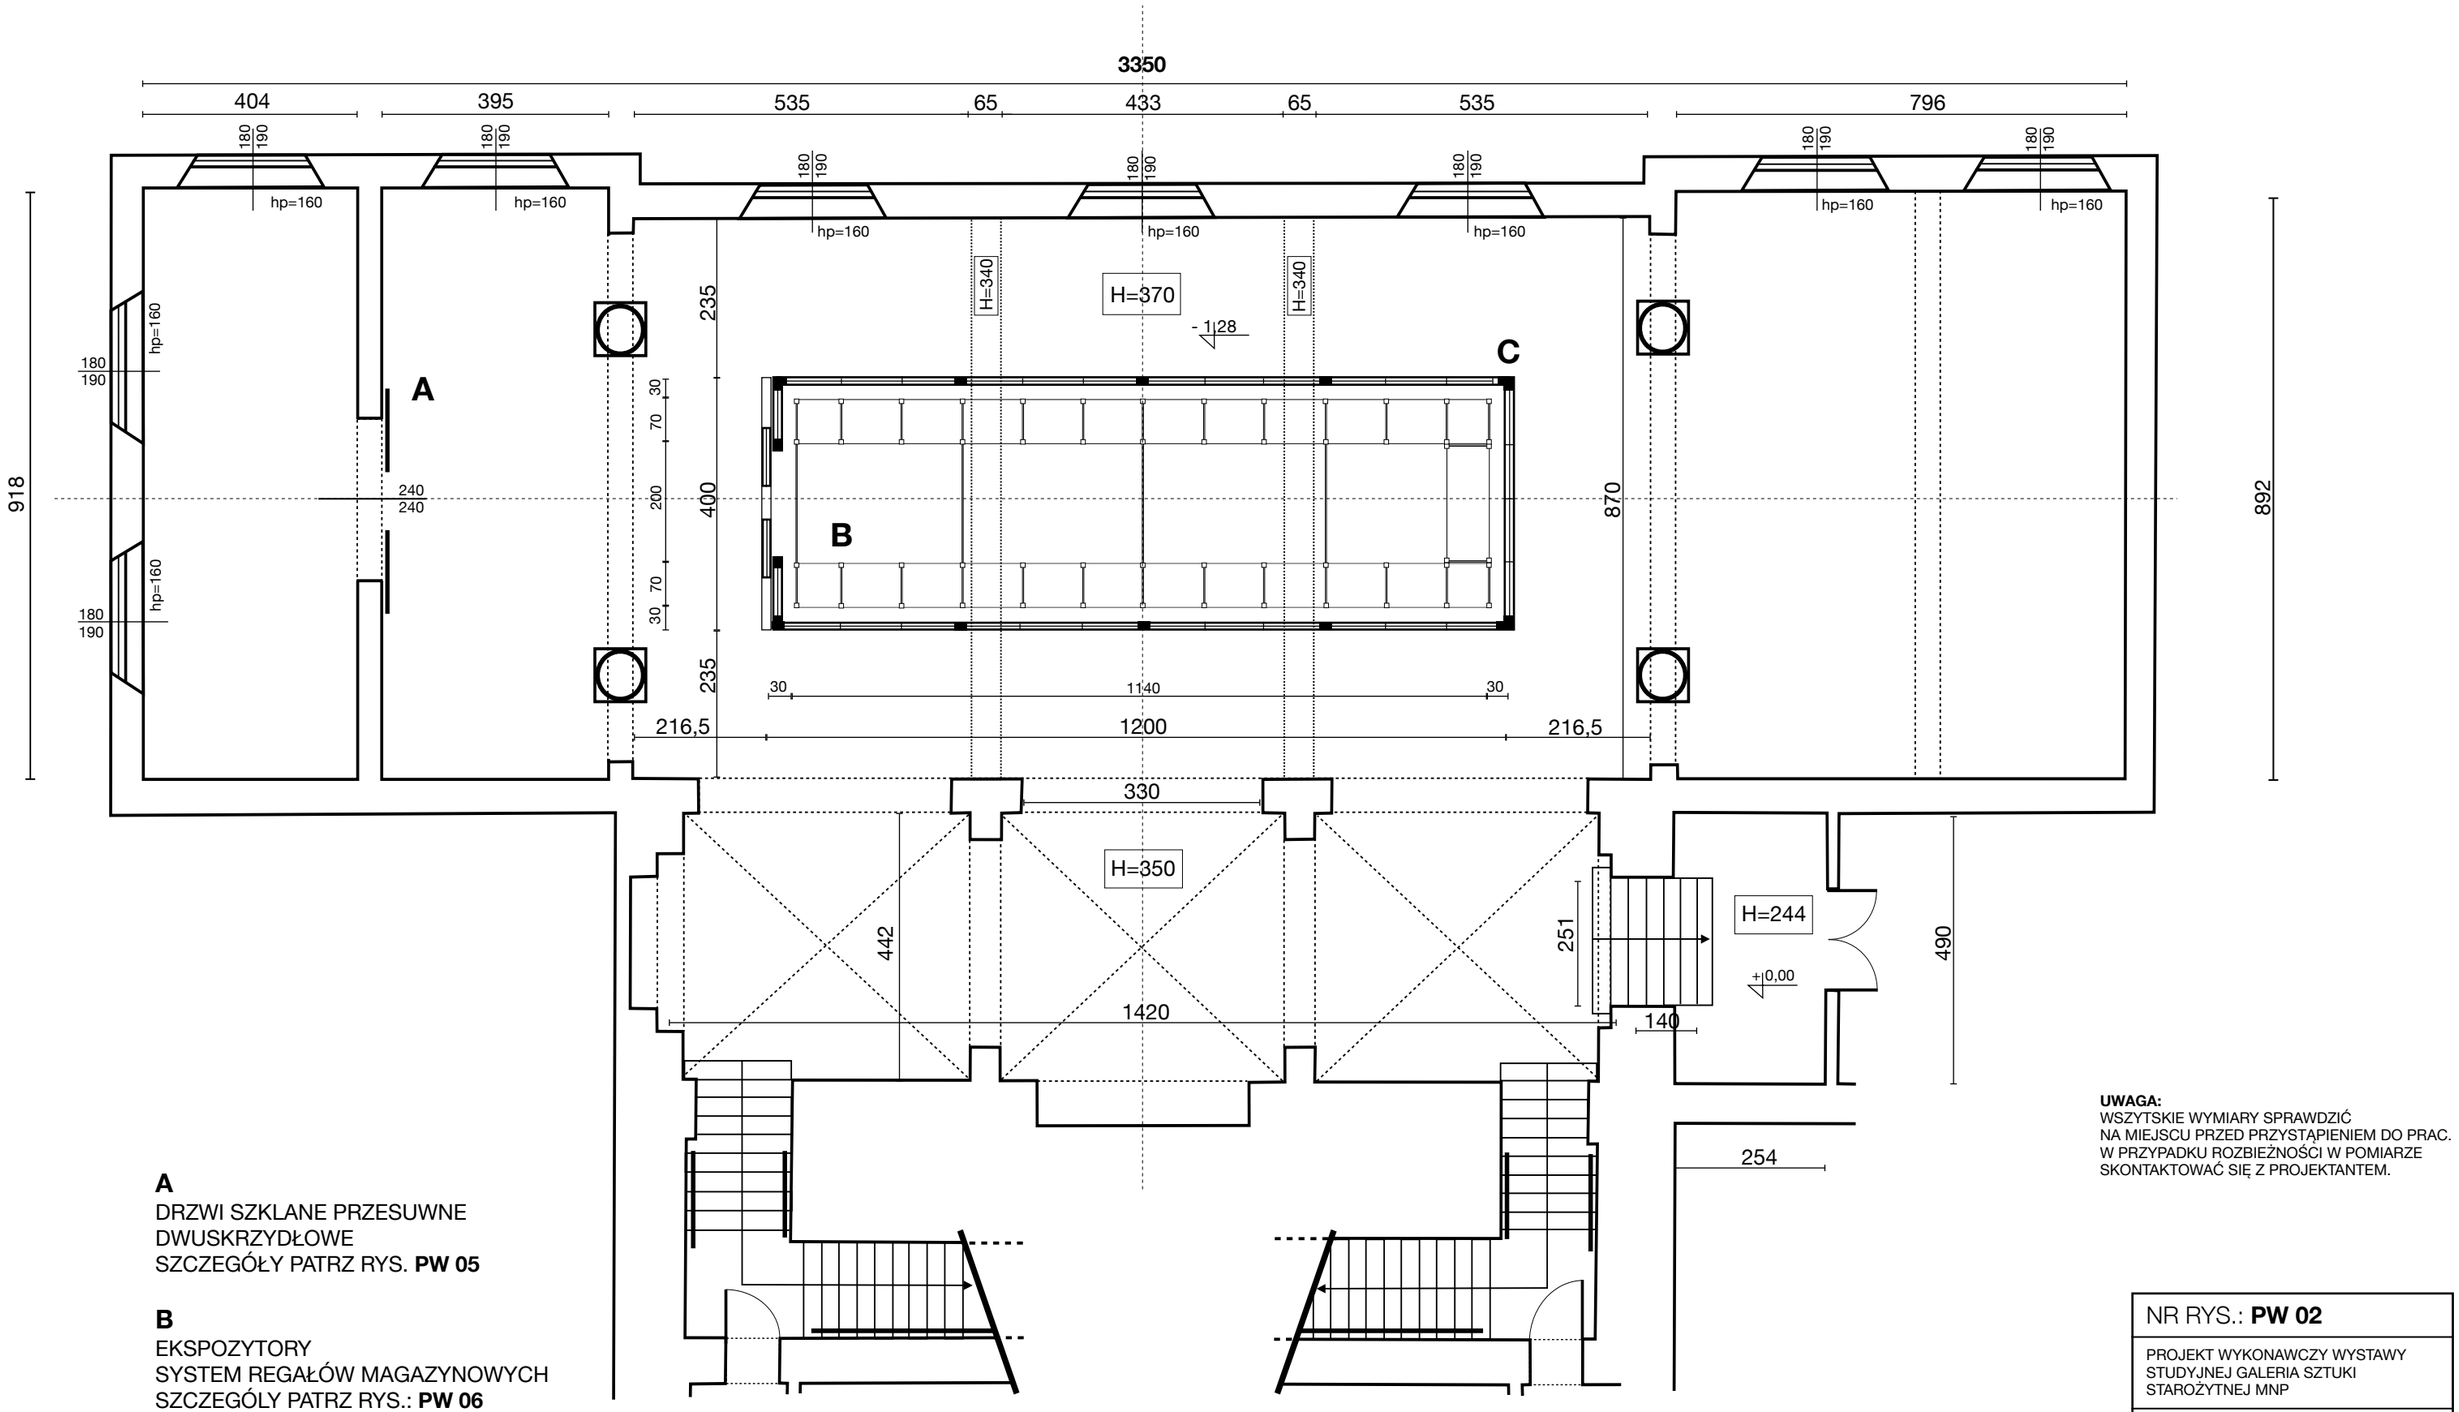

A
DRZWI SZKLANE PRZESUWNE
DWUSKRZYDŁOWE
SZCZEGÓŁY PATRZ RYS. **PW 05**

B
EKSPOZYTORY
SYSTEM REGAŁÓW MAGAZYNOWYCH
SZCZEGÓLY PATRZ RYS.: **PW 06**

C
GABLOTA WOLNOSTOJĄCA
ZABUDOWA SYSTEM MB-45 OFFICE
SZCZEGÓŁY PATRZ RYS.: **PW 07**

UWAGA:
WSZYTSKIE WYMIARY SPRAWDZIĆ
NA MIEJSCU PRZED PRZYSTĄPIENIEM DO PRAC.
W PRZYPADKU ROZBIEŻNOŚCI W POMIARZE
SKONTAKTOWAĆ SIĘ Z PROJEKTANTEM.

NR RYS.: **PW 02**

PROJEKT WYKONAWCZY WYSTAWY
STUDYJNEJ GALERIA SZTUKI
STAROŻYTNEJ MNP

TYTUŁ RYSUNKU:
RZUT POZIOMY GALERII

INWESTOR:
MUZEUM NARODOWE W POZNANIU
AL. MARCINKOWSKIEGO 9
61-745 POZNAŃ

PROJEKTANT:
WOJCIECH LUCHOWSKI
TEL.: 660 263 883

SKALA: 1:100
FORMAT: A3

DATA RYSUNKU: 28.03.2024