RZUT 10 PIĘTRA

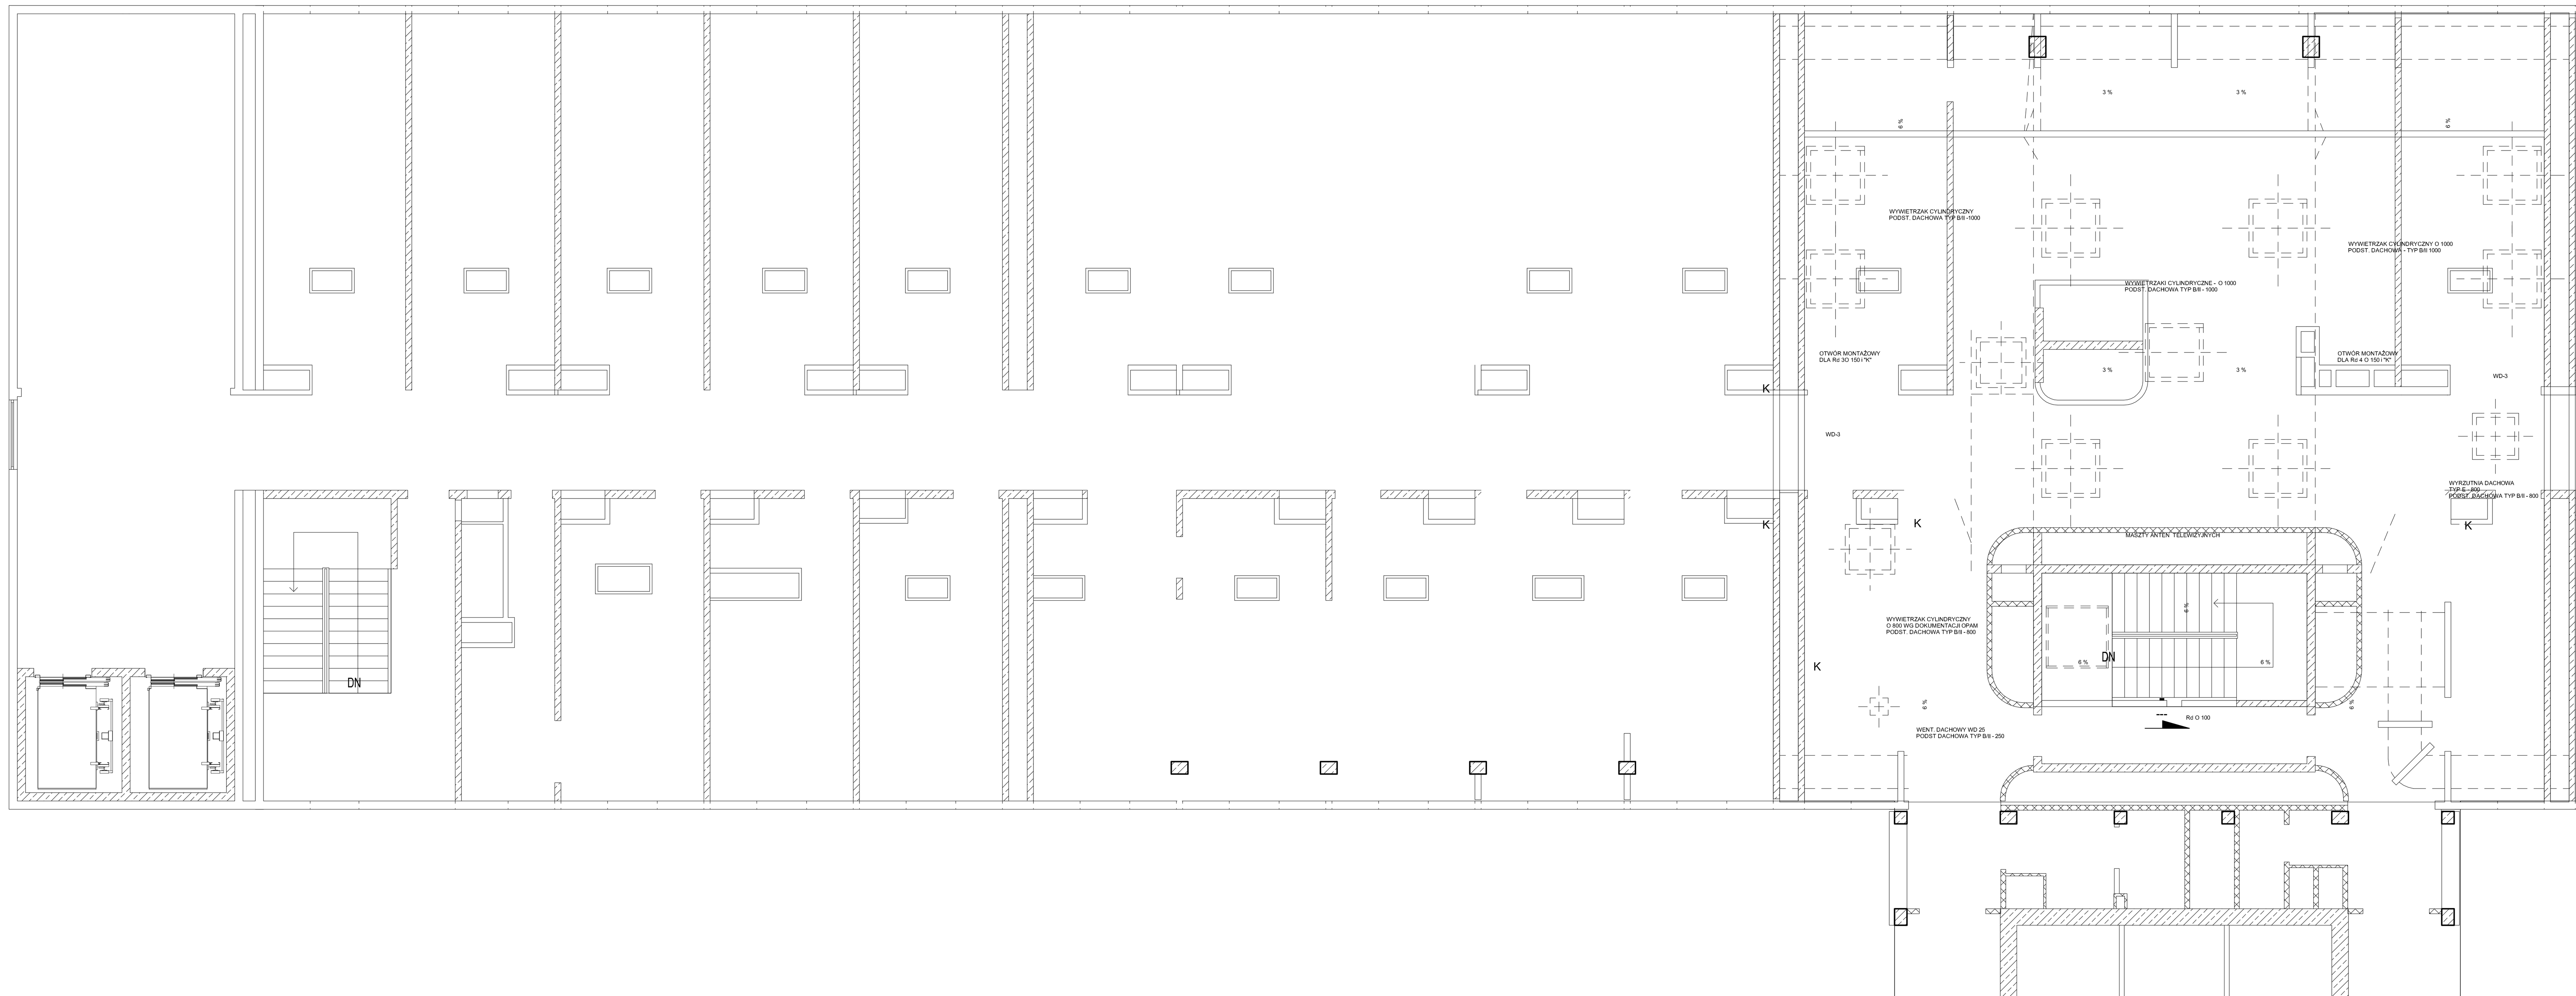

RZUT PODDASZA

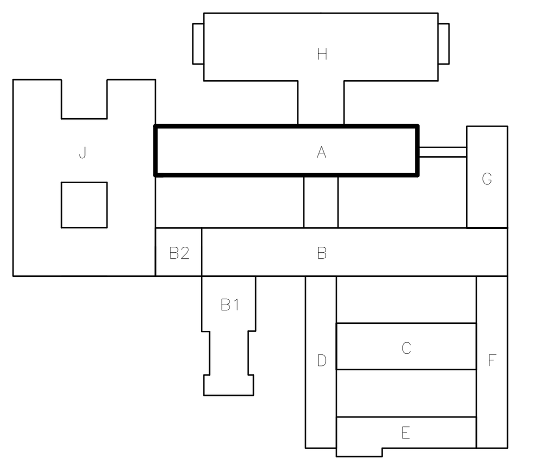

Inwestor:	WOJEWÓDZKI SZPITAL SPECJALISTYCZNY NR 5 IM. ŚW. BARBARY W SOSNOWCU UL. PLAC MEDYKÓW 1, 41 – 200 SOSNOWIEC			
Temat:	POPRAWA WŁAŚCIWOŚCI ENERGETYCZNYCH BUDYNKÓW WOJEWÓDZKIEGO SZPITALA SPECJALISTYCZNEGO NR 5 IM. ŚW. BARBARY W SOSNOWCU – OPRACOWANIE ZAŁOŻEŃ KOMPLEKSOWEGO PROGRAMU ZARZĄDZANIA ENERGIĄ W RAMACH PILOTAŻOWEGO REFERENCYJNEGO PROGRAMU DLA PUBLICZNYCH ZAKŁADÓW OPIEKI ZDROWOTNEJ WOJEWÓDZTWA ŚLĄSKIEGO			
Opracował:	mgr inż. Jacek Płoszaj		X/2011	
Projektował:	inż. Sebastian Bethier	SLK/0477/PWOS/04 SLK/IS/2306/04 specjalność instalacyjna	X/2011	
RZUT 10 PIĘTRA I PODDASZA – BUDYNEK A			Skala: 1:100	Nr rysunku: 7