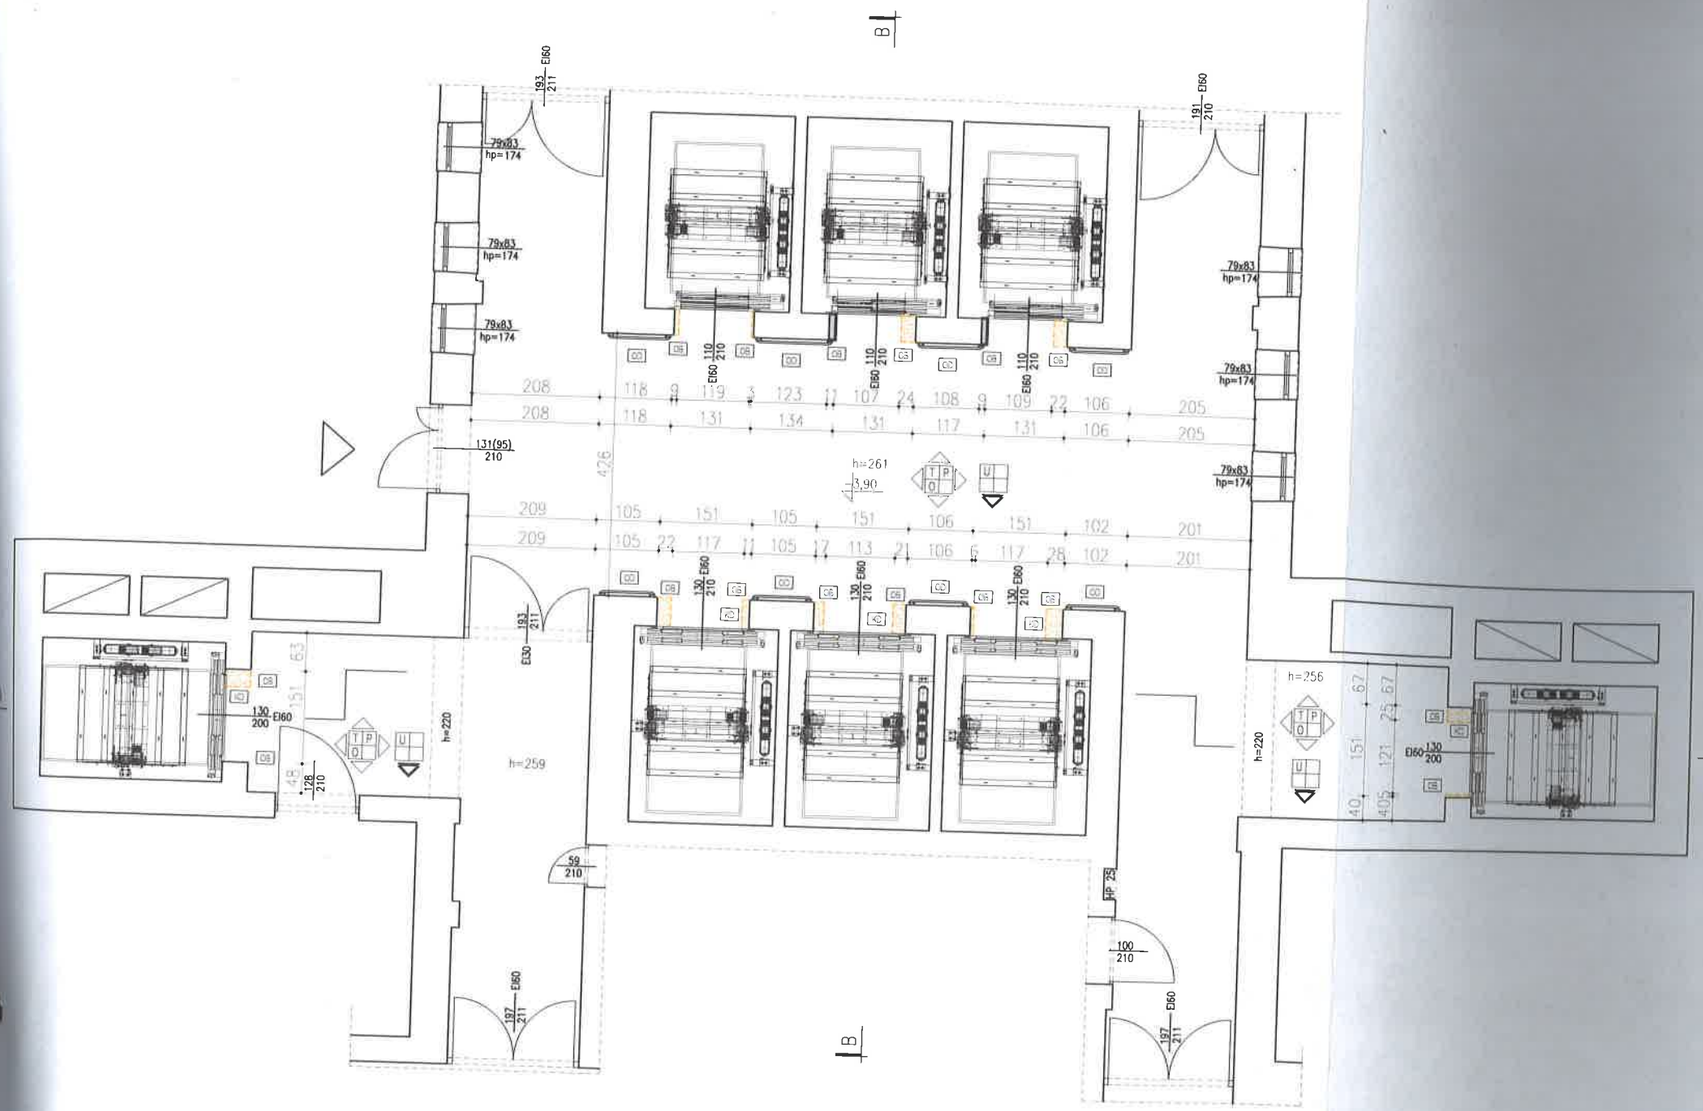

LEGENDA

- ściany istniejące
- elementy projektowane projektowane
- wykuszenia
- GB obudowa narożników wypukłych - stal nierdzewna
- DŻ drzwi do windy z kontrolą dostępu
- DŚ odbojnice

KODY WYKOŃCZEŃ ŚCIAN

T P O G

- T - wykonać tynk cementowo-wapienny zatarty na ostro
- D - wykonać tynk cementowo-wapienny zatarty na gładko
- P - istniejący płytki ceramiczne (tam uzupełnienie po demontażu okleiny)
- G - wykonać gładź gipsową
- O - wykonać okładzinę łowiczaną łowiczno wg oznakach drzwi do szybów
- W - wykonać okładzinę łowiczaną łowiczno wg oznakach drzwi do szybów z wymianem min. 5cm na ścianie
- F - pokryć farbą fakturową

KODY WYKOŃCZEŃ SUFITÓW

T G F

- T - uzupełnić ubytki w tynku
- G - wykonać gładź gipsow
- F - pokryć farbą fakturową (dwukrotnie z zagruntowaniem)

KODY WYKOŃCZEŃ POSADZEK

U B

- U - uzupełnić posadzkę z gresu antypoślizgowego
- B - uzupełnić ubytki w posadzce betonowej

TEMAT	Remont budynku Wojewódzkiego Szpitala Specjalistycznego nr. 5 im. Św. Barbary w Sosnowcu w zakresie wymiany dziewięciu dźwigów osobowych oraz jednego dźwigu osobowo towarowego
NAZWA ZADANIA	Kompleksowa modernizacja szybów windowych w Wojewódzkim Szpitali Specjalistycznym nr 5 im. Św. Barbary w Sosnowcu
ADRES INWESTYCJI	działka nr 7416 obr. 6 Sosnowiec pl. Medyków 1, 41-200 Sosnowiec
INWESTOR	SP ZOZ Wojewódzki Szpital Specjalistyczny nr 5 im. św. Barbary w Sosnowcu pl. Medyków 1 41-200 Sosnowiec
JEDNOSTKA PROJEKTOWA	INSTAL-TECH Marcin Marzec NIP: 864-182-66-20 ul. Nowohucka 92a, 30-728 Kraków www.marzec-budownictwo.pl MARZEC BUDOWNICTWO
FAZA	PROJEKT TECHNICZY
BRANŻA	ARCHITEKTURA
PROJEKTANT	mgr inż. arch. Marek Golonka upr. bud. w specjalności architektonicznej do projektowania bez ograniczeń nr 128-Km/74
SPRAWDZAJĄCY	mgr inż. arch. Marek Miłek upr. bud. w specjalności architektonicznej do projektowania bez ograniczeń nr 1296/94
OPRACOWAŁ	inż. arch. Jan Miłek
TYTUŁ RYSUNKU	WINDY W TRZONIE WINDOWYM - RZUT PIWNIC
SKALA: 1:100	NR RYSUNKU: 1