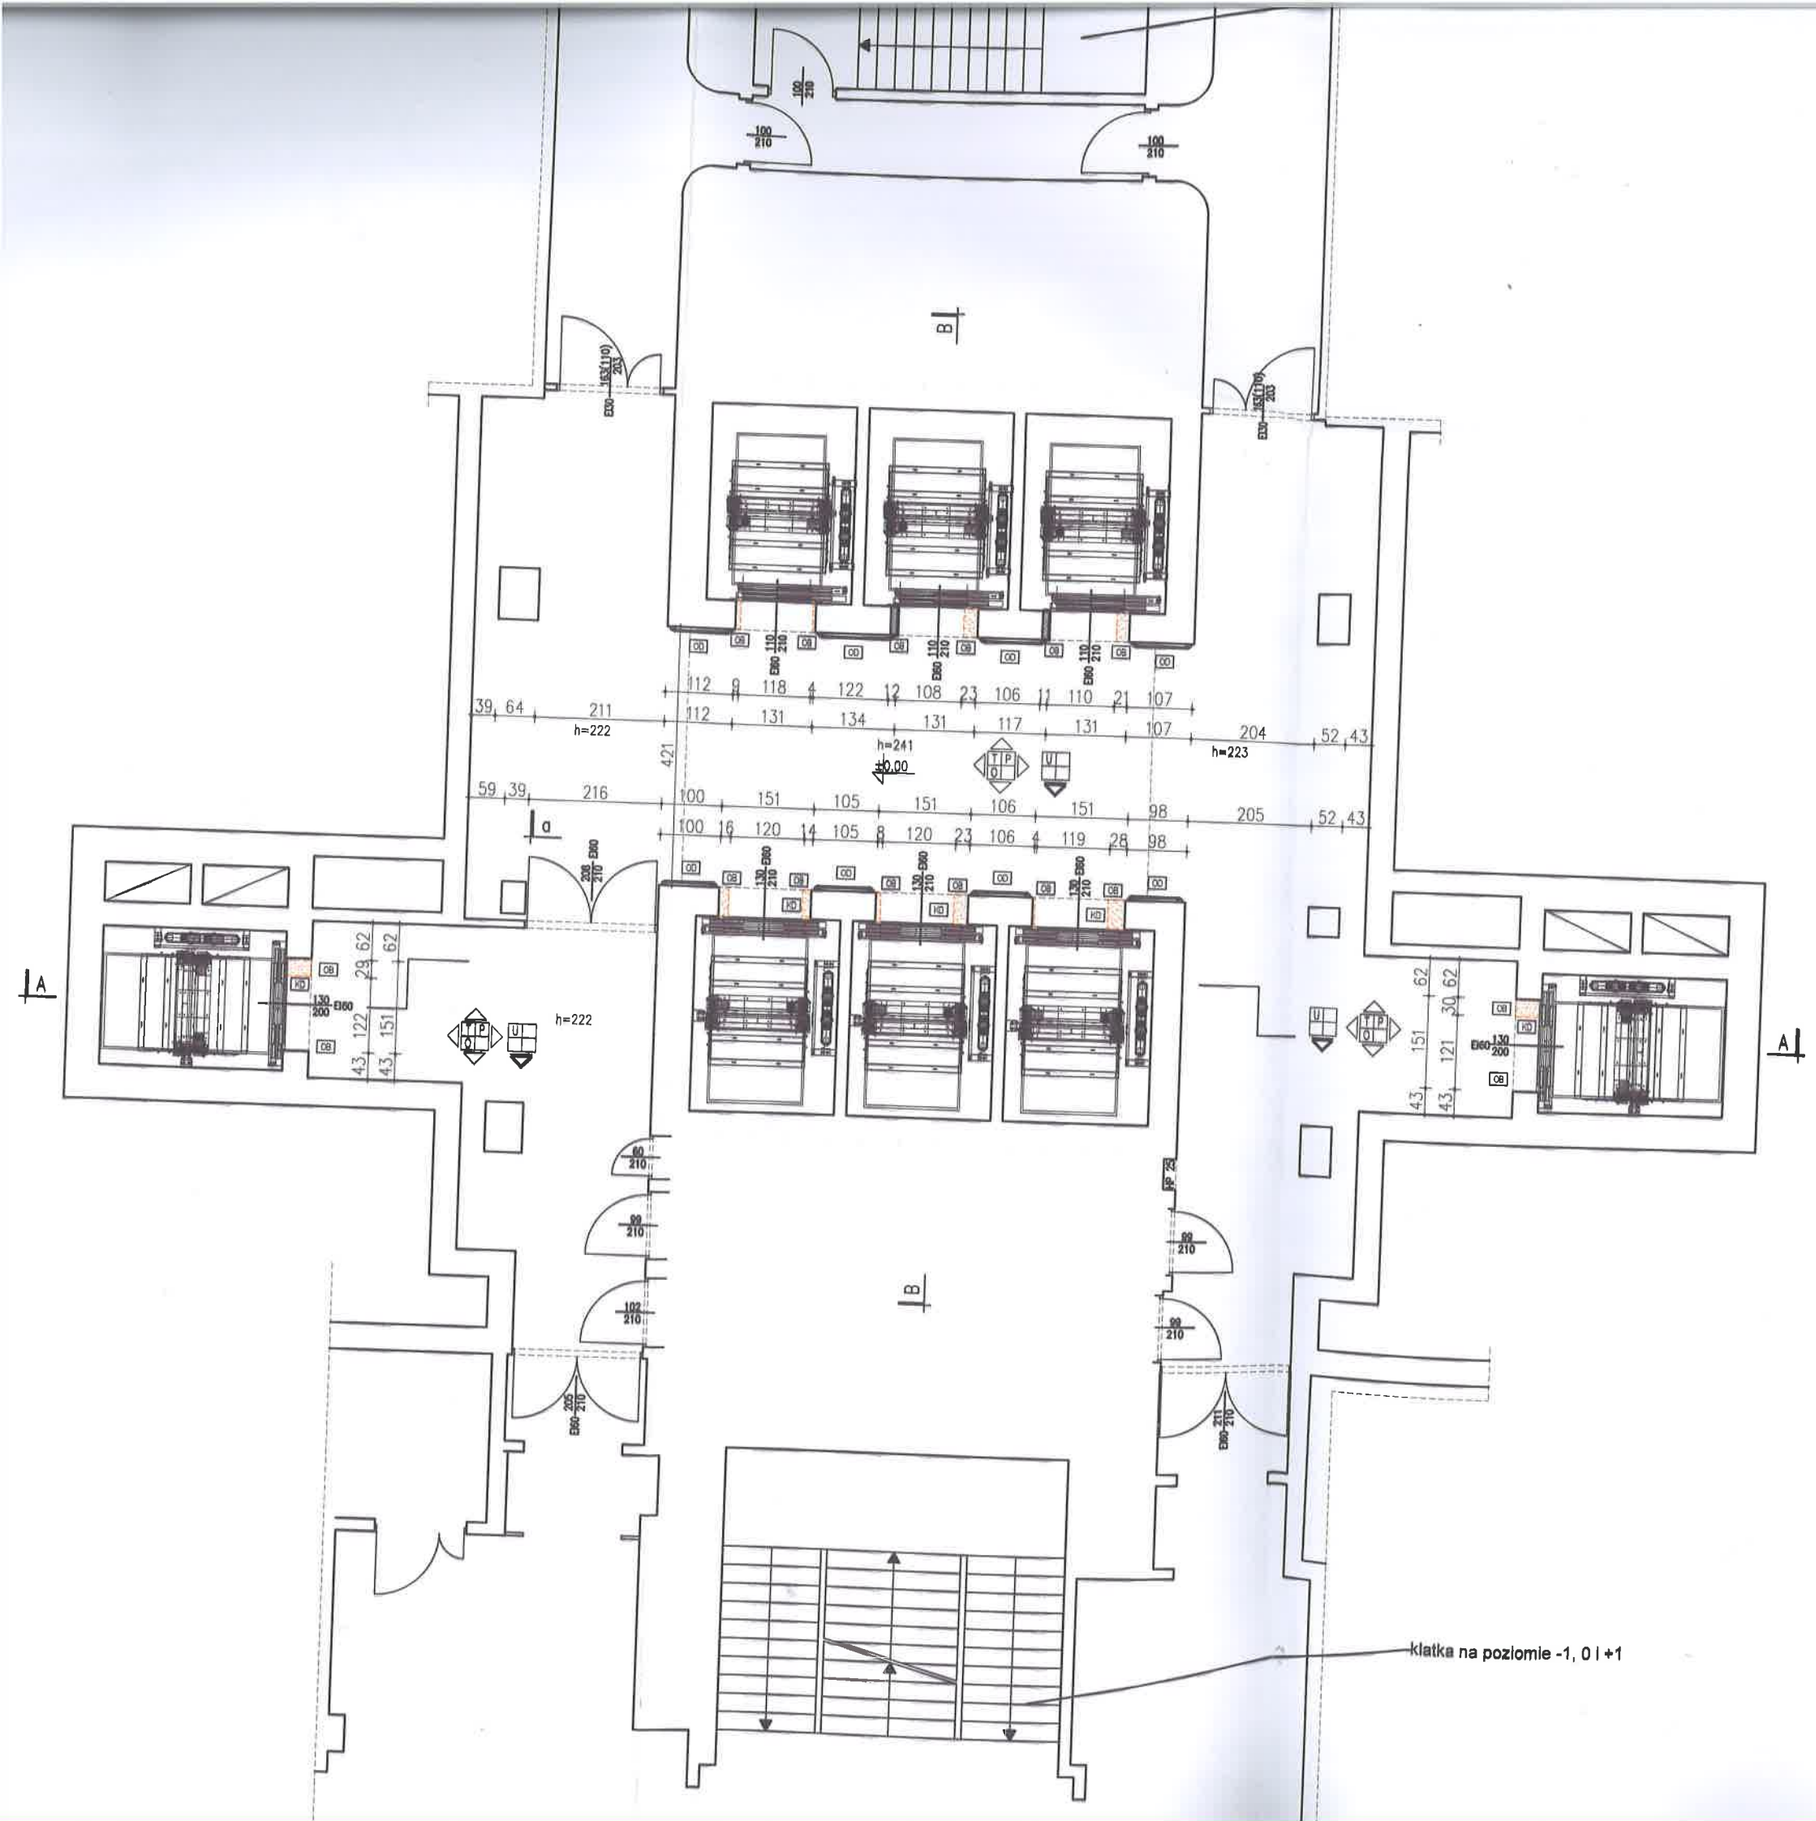

RZECZOZNAWCA DO SPRAW ZABEZPIECZEŃ PRZECIWPOŻAROWYCH
mgr inż. Łukasz Serafin Nr upr. 642/2015
Tarnobrzeg 06.12.2013
Zgodność projektu z wymaganiami ochrony przeciwpożarowej stwierdzam

TEMAT	Remont Specjalis zakresie jednego
NAZWA ZADANIA	Kompleks Wojewód Barbary
ADRES INWESTYCJI	działka n pl. Medyk
INWESTOR	SP ZOZ W Im. św. B pl. Medyk