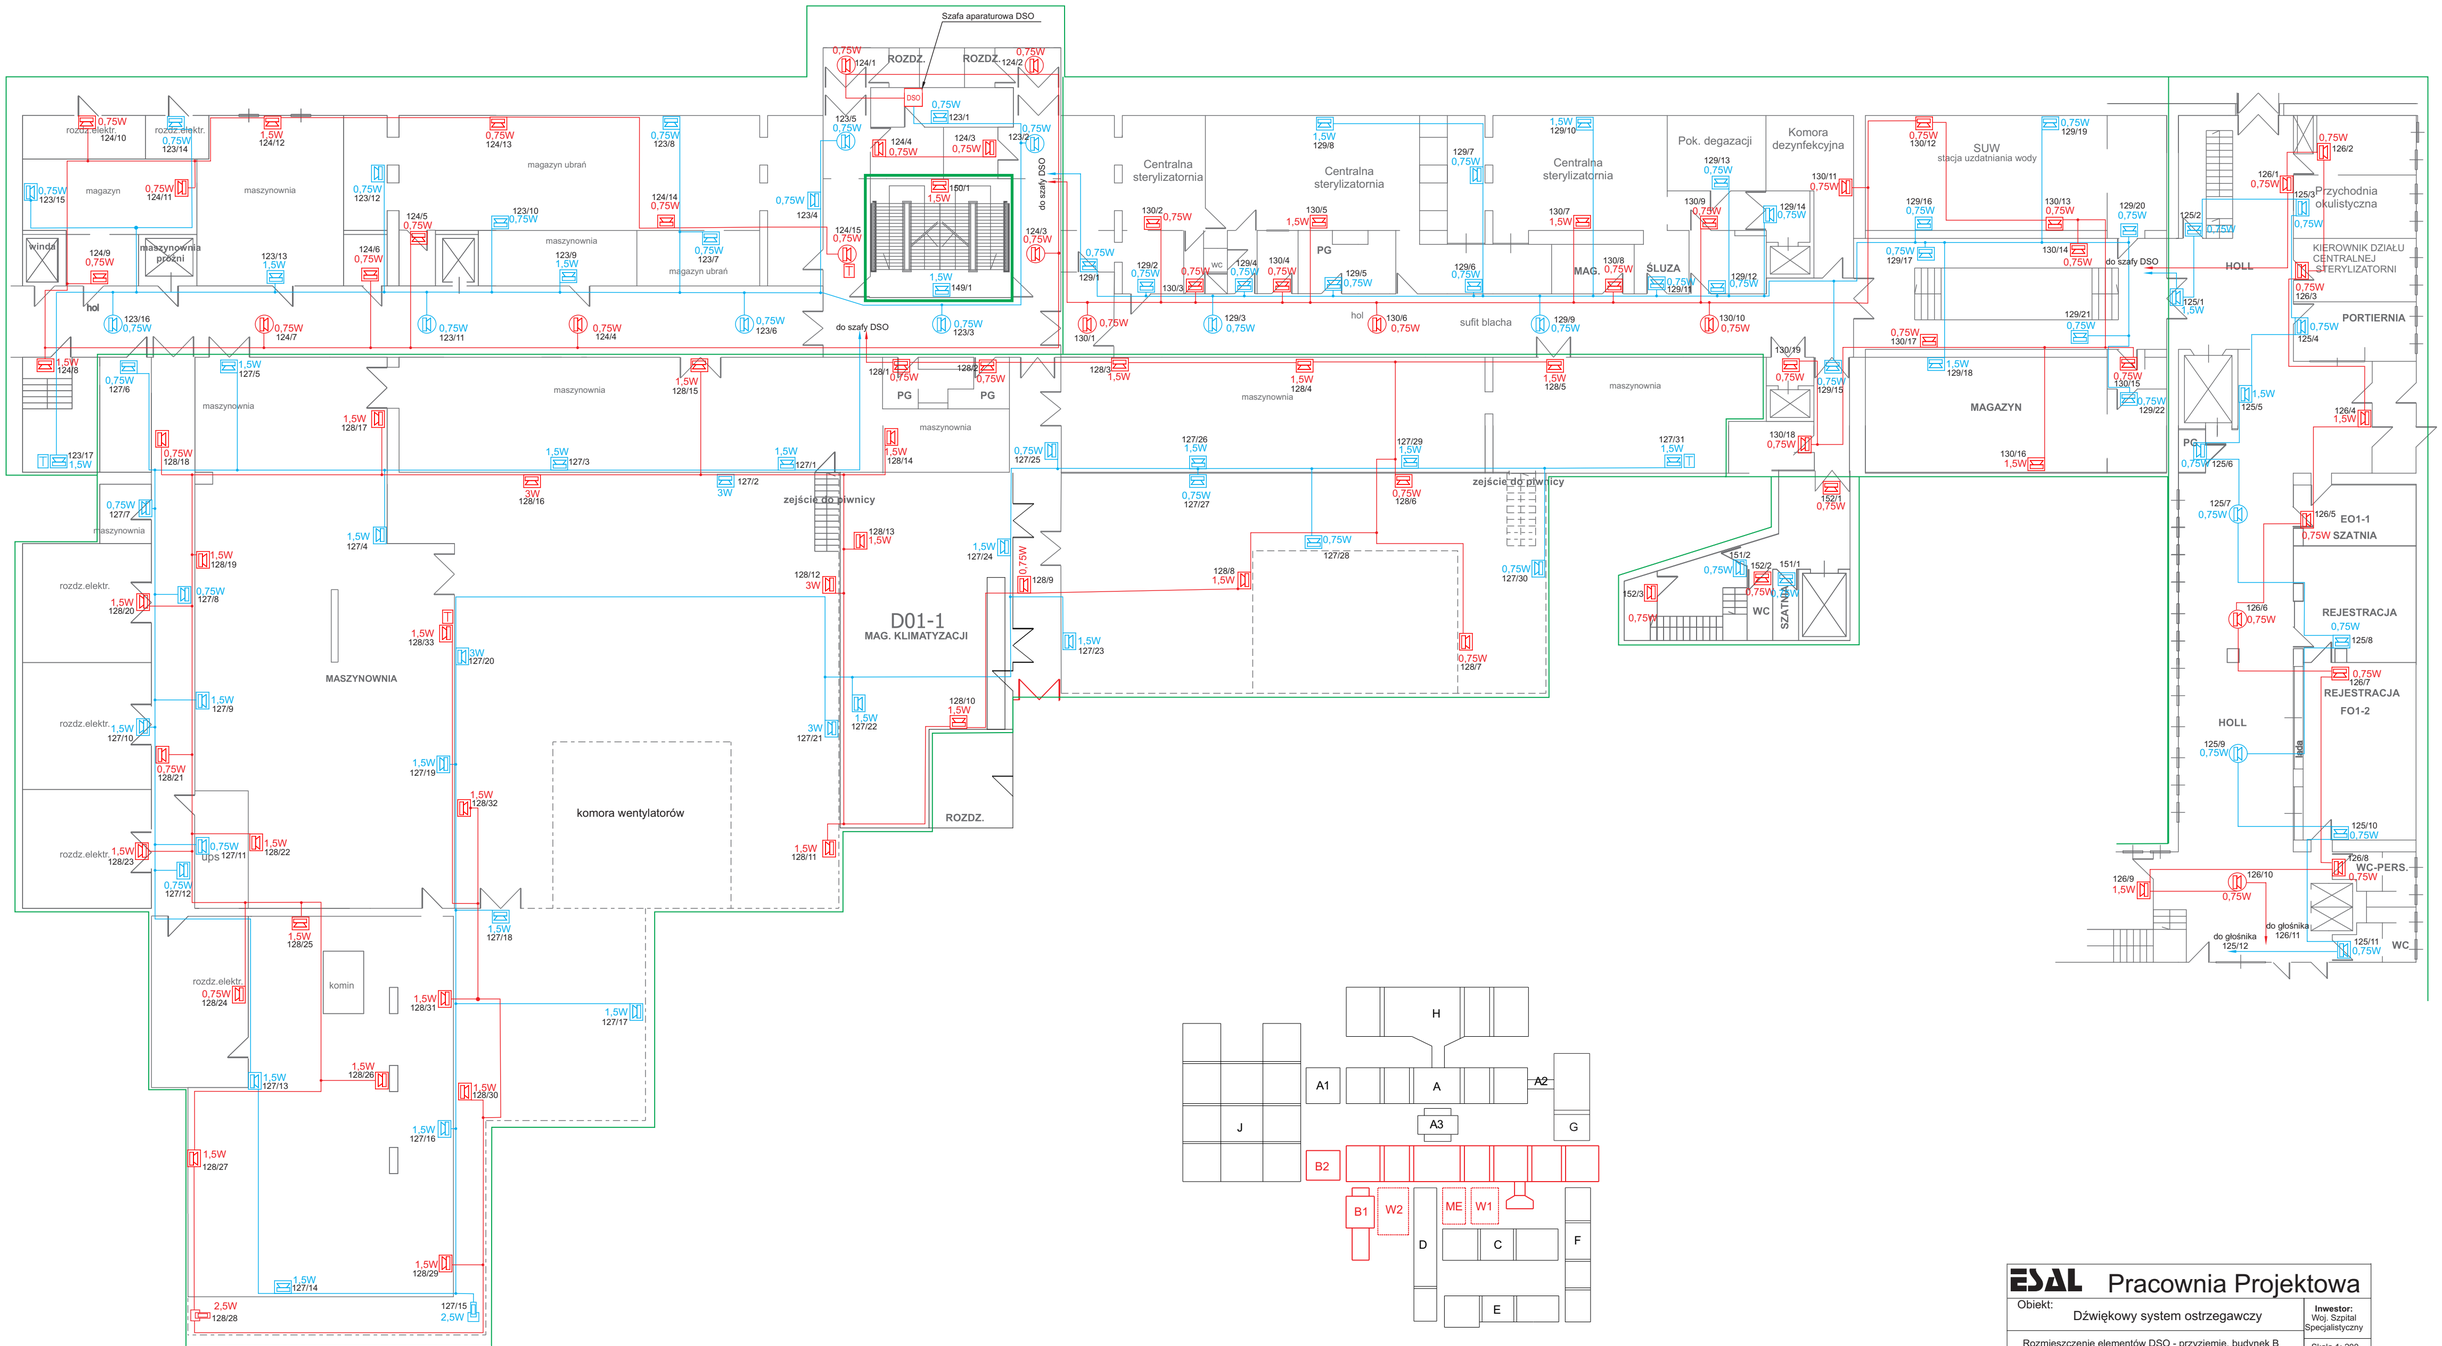

ESAL Pracownia Projektowa		
Obiekt: Dźwiękowy system ostrzegawczy		Inwestor: Woj. Szpital Specjalistyczny
Rozmieszczenie elementów DSO - przyziemie, budynek B		Skala 1: 200
Projektował: mgr inż. Jerzy Fredowicz		Data: 27.10. 2009
		Nr rysunku: 2b