



GMINA BIAŁE BŁOTA

ul. Szubińska 7, 86-005 Białe Błota

www.bip.bialeblota.pl www.bialeblota.pl sekretariat@bialeblota.eu tel.: +48 052 311 17 00 fax: +48 052 311 17 33
NIP: 953-10-44-265 REGON: P-000531430-90909509-9-2-914-09509 Nr konta: 74 8142 1020 0000 3098 2000 0001

OPIS PRZEDMIOTU ZAMÓWIENIA (OPZ)

**Projekt ciągu pieszo-rowerowego wraz
z oświetleniem wzdłuż jezdni drogi powiatowej
nr 1537C na odcinku Ciele – Kruszyn Krajeński**



GMINA BIAŁE BŁOTA

ul. Szubińska 7, 86-005 Białe Błota

www.bip.bialeblota.pl www.bialeblota.pl sekretariat@bialeblota.eu tel.: +48 052 311 17 00 fax: +48 052 311 17 33
NIP: 953-10-44-265 REGON: P- 000531430-90909509-9-2-914-09509 Nr konta: 74 8142 1020 0000 3098 2000 0001

SPIS TREŚCI

1. Informacje wstępne.....	3
1.1 Przedmiot zamówienia.....	3
1.2 Zamawiający.....	3
2. Zakres prac i wymagania, co do potencjału kadrowego wykonawcy.....	3
2.1. Szczegółowy zakres projektu - opis stanu istniejącego i planowanych rozwiązań projektowych.....	4
2.2. Szczegółowy zakres projektu - planowane założenia i rozwiązania projektowe.....	4
2.2.1. Założenia i wytyczne do projektowania – branża drogowa.....	4
2.2.2. Założenia i wytyczne do projektowania – branża sanitarna/kanalizacyjna/wodociągowa.....	5
2.2.3. Założenia i wytyczne do projektowania – branża elektryczna –	5
2.2.4. Kanał technologiczny.....	5
2.2.5. Instalacje i urządzenia niezwiązane z funkcją drogi.....	5
3. Wykonanie projektu budowlanego i uzyskanie decyzji o zezwoleniu na realizację inwestycji drogowej.....	6
3.1 Opracowanie map geodezyjnych do celów projektowych.....	6
3.2. Opinia w zakresie geometrii drogi.....	7
3.3. Zawartość projektu budowlanego.....	7
3.4. Przygotowanie projektów podziału nieruchomości wraz ze stabilizacją punktów granicznych.....	8
3.5. Uzyskanie decyzji o zezwoleniu na realizację inwestycji.....	8
4. Opracowanie projektów technicznych, specyfikacji technicznych, przedmiarów robót, kosztorysów.....	8
5. Forma opracowania.....	9
6. Przepisy prawne.....	10



GMINA BIAŁE BŁOTA

ul. Szubińska 7, 86-005 Białe Błota

www.bip.bialeblota.pl www.bialeblota.pl sekretariat@bialeblota.eu tel.: +48 052 311 17 00 fax: +48 052 311 17 33
NIP: 953-10-44-265 REGON: P- 000531430-90909509-9-2-914-09509 Nr konta: 74 8142 1020 0000 3098 2000 0001

1. INFORMACJE WSTĘPNE

1.1 Przedmiot zamówienia

Przedmiotem Zamówienia jest opracowanie dokumentacji projektowej wraz z uzyskaniem niezbędnych pozwoleń na realizację inwestycji dla zadania pn. **Projekt ciągu pieszo-rowerowego wraz z oświetleniem wzdłuż jezdni drogi powiatowej nr 1537C na odcinku Ciele – Kruszyn Krajeński w ramach zadania inwestycyjnego „Projekt i budowa ciągu pieszo-rowerowego wraz z oświetleniem wzdłuż jezdni drogi powiatowej nr 1537C, stanowiącej ulicę Gęsią na odcinku Ciele – Kruszyn Krajeński”**

1.2 Zamawiający

Zainteresowanym wykonaniem niniejszego przedmiotu zamówienia jest **Gmina Białe Błota**, z siedzibą przy ulicy Szubińskiej 7, 86-005 Białe Błota, telefon: 52 323 90 90, fax: 52 323 90 80, email: sekretariat@bialeblota.eu

2. ZAKRES PRAC I WYMAGANIA CO DO POTENCJAŁU KADROWEGO WYKONAWCY ORAZ DOKUMENTACJI PROJEKTOWEJ

Zakres prac przewidzianych do realizacji niniejszym zamówieniem przewiduje następujące etapy realizacyjne:

- 1) Etap 1 - obejmuje opracowanie wielobranżowego projektu budowlanego wraz z przygotowaniem wniosku o wydanie decyzji ZRID/pozwolenia na budowę. Szczegółowy zakres opracowań objętych etapem 1 przedstawiono w punkcie 3
- 2) Etap 2 - obejmuje wykonanie projektów technicznych, przedmiarów robót, kosztorysów inwestorskich i ofertowych, specyfikacji technicznych wykonania i odbioru robót budowlanych. Szczegółowy zakres opracowań objętych etapem 2 przedstawiono w punkcie 4.
- 3) Etap 3 – obejmuje utrwalanie na gruncie znakami granicznymi nowych punktów granicznych, które powstaną w wyniku podziału nieruchomości w oparciu o ostateczną decyzję ZRID.

Wykonawca na każdym etapie realizacji zamówienia powinien dysponować uprawnionymi osobami (projektantami i sprawdzającymi wszystkich branż, o ile wymagają tego przepisy szczegółowe), umożliwiającymi kompleksowe, prawidłowe i terminowe zrealizowanie umowy w pełnym zakresie, zgodnie z niniejszym opisem przedmiotu zamówienia.

Osoby stanowiące zespół projektowy powinny posiadać uprawnienia wymagane przepisami ustawy z dnia 7 lipca 1994 r. Prawo Budowlane (wg stanu prawnego obowiązującego na dzień wszczęcia postępowania) lub równoważnymi uprawnieniami budowlanymi wydanymi na podstawie wcześniej obowiązujących przepisów lub innymi uprawnieniami umożliwiającymi wykonywanie tych samych czynności, do wykonywania których w aktualnym stanie prawnym uprawnają uprawnienia budowlane w tej samej specjalności.



GMINA BIAŁE BŁOTA

ul. Szubińska 7, 86-005 Białe Błota

www.bip.bialeblota.pl www.bialeblota.pl sekretariat@bialeblota.eu tel.: +48 052 311 17 00 fax: +48 052 311 17 33
NIP: 953-10-44-265 REGON: P- 000531430-90909509-9-2-914-09509 Nr konta: 74 8142 1020 0000 3098 2000 0001

Zamawiający wymaga, aby w ramach niniejszego zamówienia Wykonawca pełnił nadzór autorski.

Wymagane jest również, aby w trakcie procedury przetargowej na wyłonienie wykonawcy robót budowlanych, Wykonawca dokonywał czynności związanych z wyjaśnieniami dotyczącymi dokumentacji projektowej. Wykonawca zobowiązany będzie do współpracy z Zamawiającym w tym zakresie przez cały okres gwarancji.

Wykonawca w ramach niniejszego zamówienia zobowiązuje się, jeśli zaistnieje taka potrzeba, do aktualizacji kosztorysu inwestorskiego w celu umożliwienia uruchomienia przez Zamawiającego procedury przetargowej. Zamawiający może zwrócić się do Wykonawcy o aktualizację, o której mowa powyżej nie więcej niż 2 razy.

Rozliczanie poszczególnych etapów prac będzie odbywało się w oparciu o zapisy określone w Umowie.

2.1. Szczegółowy zakres projektu - opis stanu istniejącego i planowanych rozwiązań projektowych

Ulica Gęsia jest drogą powiatową nr 1537C, zlokalizowaną w południowej części Gminy Białe Błota, na połączeniu miejscowości Ciele i Kruszyn Krajeński. Wzdłuż ulicy występują głównie tereny rolne. Długość ciągu pieszo-rowerowego wzdłuż drogi powiatowej nr 1537C na projektowanym odcinku w przybliżeniu wynosi około 1100 m.

Dokumentację projektową należy opracować w oparciu o obowiązujące przepisy prawa i w dostosowaniu do istniejącej rzeźby terenu.

Przy ulicy Gęsiej znajduje się obszar objęty Uchwałą NR XXVI/352/2005 Rady Gminy Białe Błota z dnia 31 marca 2005 r. w sprawie miejscowych planów zagospodarowania przestrzennego obejmujące tereny we wsiach: Drzewce, Kruszyn Krajeński, Przyłęki, Prądki, Zielonka, Ciele.

Przy ulicy Gęsiej znajduje się obszar objęty Uchwałą NR RGK.0007.130.2019 Rady Gminy Białe Błota z dnia 27 sierpnia 2019 r. w sprawie miejscowego planu zagospodarowania przestrzennego „Ciele Południe” w miejscowości Ciele.

Lokalizację inwestycji pokazano na załączonym planie orientacyjnym (załącznik nr 1 do OPZ).

2.2. Szczegółowy zakres projektu - planowane założenia i rozwiązania projektowe

2.2.1. Założenia i wytyczne do projektowania – branża drogowa

W ramach zadania należy zaprojektować ciąg pieszo-rowerowy wraz z oświetleniem wzdłuż drogi powiatowej nr 1537C na odcinku Ciele - Kruszyn Krajeński. Początek ciągu pieszo-rowerowego należy zaprojektować jako połączenie z zaprojektowaną ścieżką w ciągu ul. Osiedle na skrzyżowaniu ulic Osiedle – Gęsia, natomiast koniec ciągu pieszo-rowerowego należy zaprojektować na skrzyżowaniu ulic Lipowa – Białobłocka w miejscowości Kruszyn Krajeński. Projektowany ciąg pieszo-rowerowy należy zlokalizować w bezpiecznej odległości od rowu odwadniającego drogę powiatową. Projekt powinien uwzględniać docelową organizację ruchu oraz zagospodarowanie terenu zielenią.

- Klasa funkcjonalno – techniczna Z,
- Długość ciągu pieszo-rowerowego – ok. 1 100 m,
- Przekrój poprzeczny – jednostronny,
- Szerokość ciągu pieszo-rowerowego – 3,0 m,



GMINA BIAŁE BŁOTA

ul. Szubińska 7, 86-005 Białe Błota

www.bip.bialeblota.pl www.bialeblota.pl sekretariat@bialeblota.eu tel.: +48 052 311 17 00 fax: +48 052 311 17 33
NIP: 953-10-44-265 REGON: P-000531430-90909509-9-2-914-09509 Nr konta: 74 8142 1020 0000 3098 2000 0001

- Odwodnienie korpusu drogi – poprzez spadki podłużne i poprzeczne do rowów melioracyjnych i odparowujących
- Konstrukcja – projektowana indywidualnie na podstawie badań gruntu,
- Nawierzchnia ciągu pieszo-rowerowego – bitumiczna,
- Szerokość pasa drogowego dostosowana do planowanego zagospodarowania,
- Ciąg pieszo-rowerowy w obszarze skrzyżowania ulic Osiedle – Gęsia należy projektować z uwzględnieniem dokumentacji projektowej przebudowy ulicy Osiedle polegającej na budowie ścieżki pieszo-rowerowej, którą dysponuje Zamawiający.
- Należy przewidzieć elementy podwyższające poziom bezpieczeństwa ruchu drogowego (np. doświetlenia przejść dla pieszych i przejazdów rowerowych itp.),

2.2.2. Założenia i wytyczne do projektowania – branża sanitarna/kanalizacyjna/wodociągowa

Droga powiatowa nr 1537C na odcinku Ciele - Kruszyn Krajeński nie jest uzbrojona w kanalizację deszczową. Odwodnienie ciągu pieszo-rowerowego należy planować poprzez nadanie nawierzchni odpowiednich spadków poprzecznych i podłużnych do istniejących/projektowanych rowów melioracyjnych i odparowujących.

Z uwagi na brak kanalizacji deszczowej w sąsiedztwie planowanej inwestycji, Zamawiający dopuszcza retencjonowanie i rozsączanie podczyszczonych wód opadowych w pasie drogowym drogi powiatowej nr 1537C lub ulic sąsiednich.

2.2.3. Założenia i wytyczne do projektowania – branża elektryczna – oświetlenie drogi

Na drodze powiatowej nr 1537C na odcinku Ciele - Kruszyn Krajeński nie występuje istniejące oświetlenie uliczne. Należy zaprojektować oświetlenie drogowe, które będzie oświetlać projektowany ciąg pieszo-rowerowy i jezdnie drogi powiatowej.

W projekcie należy przewidzieć oświetlenie ulicy za pomocą zmodernizowanego układu oświetlenia spełniającego warunki klasy ME4. Ogólne warunki odnośnie projektowania oświetlenia załączono w pliku tekstowym (załącznik nr 2 do OPZ).

Szczegółowe warunki należy uzyskać i uzgodnić z Referatem Dróg i Gospodarki Odpadami na etapie projektowania.

2.2.4. Kanał technologiczny

Na podstawie art. 39 ust. 6 ustawy z dnia 21 marca 1985 r. o drogach publicznych Zamawiający informuje o konieczności zaprojektowania kanału technologicznego. Wykonawca najpóźniej na 3 miesiące przed dniem złożenia wniosku o wydanie decyzji o środowiskowych uwarunkowaniach, o zezwoleniu na realizację inwestycji drogowej, o pozwoleniu na budowę albo przed dniem zgłoszenia przebudowy złoży wniosek do ministra właściwego do spraw informatyzacji w imieniu Zamawiającego (na podstawie pełnomocnictwa), o zwolnienie z obowiązku budowy kanału technologicznego.

W ustawie z dnia 05.08.2022 r. o zmianie ustawy o drogach publicznych oraz niektórych innych ustaw w art. 39 ust. 6a określono przypadki braku obowiązku budowy kanału technologicznego.



GMINA BIAŁE BŁOTA

ul. Szubińska 7, 86-005 Białe Błota

www.bip.bialeblota.pl www.bialeblota.pl sekretariat@bialeblota.eu tel.: +48 052 311 17 00 fax: +48 052 311 17 33
NIP: 953-10-44-265 REGON: P-000531430-90909509-9-2-914-09509 Nr konta: 74 8142 1020 0000 3098 2000 0001

W przypadku wydania decyzji o zwolnieniu z obowiązku budowy kanału technologicznego lub stwierdzenia na podstawie stosownych opinii/oświadczeń brak konieczności budowy kanału technologicznego, zaprojektowanie takiego kanału nie będzie konieczne.

2.2.5. Instalacje i urządzenia niezwiązane z funkcją drogi

W zakresie instalacji i urządzeń nie związanych z funkcją drogi, w rejonie drogi powiatowej nr 1537C na odcinku Ciele – Kruszyn Krajeński, wg. informacji posiadanych przez Zamawiającego występują:

- sieć wodociągowa
- sieć elektroenergetyczna
- sieć gazowa
- sieć kanalizacji sanitarnej

Obowiązkiem projektanta będzie zinwentaryzowanie urządzeń i sieci zlokalizowanych w projektowanym pasie drogowym przy wykorzystaniu wszystkich dostępnych metod (mapa zasadnicza, pomiary uzupełniające, naniesienia gestorów, przekopy kontrolne itp.), **ustalenie obszarów kolizji z projektowaną infrastrukturą, uzyskanie od właścicieli infrastruktury warunków technicznych na przebudowę kolidujących urządzeń i zaprojektowanie w oparciu o zaakceptowane przez Zamawiającego warunki koniecznej przebudowy infrastruktury.**

3. WYKONANIE PROJEKTU BUDOWLANEGO I UZYSKANIE DECYZJI O ZEZWOLENIU NA REALIZACJĘ INWESTYCJI DROGOWEJ

Obowiązkiem wykonawcy jest opracowanie projektu budowlanego dla zadania inwestycyjnego opisanego w punkcie 1. Projekt zostanie poprzedzony wykonaniem mapy do celów projektowych oraz wykonaniem projektu geometrii drogi.

3.1 Opracowanie map geodezyjnych do celów projektowych

Wykonawca zobowiązany będzie do wykonania map do celów projektowych zgodnie z zasadami wiedzy technicznej oraz z obowiązującymi normami i przepisami w tym w szczególności przepisami ustawy z dnia 17 maja 1989 r. Prawo geodezyjne i kartograficzne (Dz. U. z 2005 r. Nr 240, poz. 2027 z późn. zm.) oraz wydanych na jej podstawie aktów wykonawczych.

Pomiarem należy objąć szczegóły stanowiące treść mapy zasadniczej (ze szczególnym uwzględnieniem elementów sieci uzbrojenia terenu oraz zgodności danych ewidencji gruntów ze stanem faktycznym w terenie) oraz dodatkowo szczegóły konieczne do sporządzenia mapy dla celów projektowania dróg w tym zwłaszcza (o ile występują):

- wszystkie ogrodzenia (furtki, bramy) z podziałem na trwałe i nietrwałe,
- wszystkie drzewa w pasie drogowym,
- rowy (w pełnym zakresie),
- elementy technicznego uzbrojenia terenu (studnie, zawory, słupy),
- zjazdy (wraz z wlotami przepustów pod zjazdami),



GMINA BIAŁE BŁOTA

ul. Szubińska 7, 86-005 Białe Błota

www.bip.bialeblota.pl www.bialeblota.pl sekretariat@bialeblota.eu tel.: +48 052 311 17 00 fax: +48 052 311 17 33
NIP: 953-10-44-265 REGON: P- 000531430-90909509-9-2-914-09509 Nr konta: 74 8142 1020 0000 3098 2000 0001

- inne elementy niezbędne do projektowania (w szczególności, pomiarem objąć należy niektóre charakterystyczne punkty takie jak: góra i dół krawężnika, brzegi i dna rowów, przyziemia i górne krawędzie wszelkiego rodzaju murków, wejścia do budynków itp.)

Punkty dla określenia profili podłużnych i przekrojów poprzecznych na istniejących nawierzchniach oraz trwałe elementy uzbrojenia terenu należy pomierzyć metodą niwelacji technicznej. Niwelacją należy objąć cały teren objęty projektowaną inwestycją.

Pomiar terenu powinien umożliwiać wykonanie przekrojów poprzecznych istniejących i projektowanych dróg z zagęszczeniem wynikającym z potrzeb ustalonych przez projektanta indywidualnie, w zależności od ukształtowania terenu, jednak w odstępach nie przekraczających 25 m. Należy wykonać pomiary terenu niezbędne do ustalenia profili wszystkich projektowanych zjazdów na nieruchomości przyległe do pasa drogowego.

Wykonawca będzie odpowiedzialny za treść wykonanej mapy do celów projektowych i za wszelkie następstwa ewentualnych braków, pominięć i niezgodności ze stanem faktycznym w toku prac projektowych, realizacji robót budowlanych i eksploatacji obiektu budowlanego.

3.2. Opinia w zakresie geometrii drogi

Obowiązkiem projektanta będzie wykonanie projektu geometrii drogi. Projekt ten zgodnie z rozporządzeniem w sprawie szczegółowych warunków zarządzania ruchem na drogach oraz wykonywaniem nadzoru nad tym zarządzeniem musi uzyskać pozytywną opinię w zakresie geometrii drogi. W tym celu należy złożyć do Zamawiającego opracowanie obejmujące następujący zakres:

1. Opis techniczny ze szczegółowym opisem stanu istniejącego oraz przyjętych parametrów projektowych, uwarunkowania wynikające z zagospodarowania otoczenia i ruchu pieszego.
2. Plan sytuacyjno-wysokościowy w skali 1:500 wraz z wymiarami geometrycznymi infrastruktury drogowej wykonany na mapie do celów projektowych.
3. Profil podłużny.
4. Przekroje konstrukcyjne.
5. Plany warstwicowe w obszarze wszystkich skrzyżowań.
6. Zarys projektu organizacji ruchu.
7. Rysunki przejezdności miarodajnego pojazdu na planowanym układzie drogowym.

Na etapie opiniowania geometrii drogi Zamawiający oceni również prawidłowość przyjętych rozwiązań wysokościowych w aspekcie możliwości skomunikowania nieruchomości przyległych do pasa drogowego poprzez zjazdy (indywidualne i publiczne). Dlatego też będzie wymagał udokumentowania w formie zaproponowanej przez Projektanta (tabelarycznej lub rysunkowej) spełnienia wymagań wynikających z przepisów szczegółowych dotyczących kształtowania zjazdów, poprzez podanie niezbędnych parametrów (rzędne, spadki, wymiary w planie).

Termin wydania opinii w zakresie geometrii drogi wynosi 15 dni od dnia złożenia kompletnego i poprawnego opracowania. Projektant zobowiązany jest uzyskać opinię w zakresie geometrii drogi przed złożeniem do uzgodnienia Zamawiającemu projektu budowlanego.

3.3. Zawartość projektu budowlanego

1. Projekt zagospodarowania terenu w skali 1:500
2. Projekt architektoniczno-budowlany obejmujący:



GMINA BIAŁE BŁOTA

ul. Szubińska 7, 86-005 Białe Błota

www.bip.bialeblota.pl www.bialeblota.pl sekretariat@bialeblota.eu tel.: +48 052 311 17 00 fax: +48 052 311 17 33
NIP: 953-10-44-265 REGON: P- 000531430-90909509-9-2-914-09509 Nr konta: 74 8142 1020 0000 3098 2000 0001

- a) projekt branży drogowej,
- b) projekt branży sanitarnej uwzględniający budowę/przebudowę kanalizacji deszczowej wraz z systemem odwodnienia ulicznego w dostosowaniu do projektowanego układu zagospodarowania przestrzennego,
- c) projekt branży elektrycznej uwzględniający przebudowę oświetlenia ulicznego w dostosowaniu do projektowanego układu zagospodarowania przestrzennego (o ile jest to niezbędne)
- d) projekty przebudowy urządzeń, sieci i instalacji niezwiązanych z funkcją drogową: wodno-kanalizacyjnych, energetycznych, gazowych, teletechnicznych i innych, w oparciu o zaakceptowane przez Zamawiającego warunki techniczne gestorów – każda branża w odrębnym opracowaniu,
- e) projekt gospodarki istniejącym drzewostanem wraz z projektem szaty roślinnej,
- f) dokumentację geotechniczną związaną z ustaleniem geotechnicznych warunków posadowienia obiektów budowlanych w oparciu o Rozporządzenie Ministra Transportu, Budownictwa i Gospodarki Morskiej z dnia 25 kwietnia 2012 r. w sprawie ustalenia geotechnicznych warunków posadowienia obiektów budowlanych,
- g) projekt rozbiórki budynków i obiektów kolidujących z projektowaną inwestycją (w razie potrzeby),
- h) informację BIOZ,

Obowiązkiem wykonawcy będzie uzyskanie od gestorów wszelkich warunków technicznych do projektowania i naniesień istniejących sieci, niezbędnych do opracowania projektów budowlanych. Wykonawca zobowiązany będzie do uzyskania dla opracowanych projektów budowlanych wszelkich wymaganych przepisami szczególnymi opinii i uzgodnień, w tym uzgodnienia Zespołu ds. Uzgadniania Dokumentacji Projektowych (ZUDP).

O ile specyfika przyjętych rozwiązań projektowych będzie wymagała uzyskania decyzji o pozwoleniu wodno-prawnym, wykonawca przygotowuje niezbędne dokumenty (w tym operat wodno – prawny), wystąpi do stosownego organu i uzyska na rzecz zamawiającego taką decyzję.

Projekt budowlany zostanie poddany analizie przez pracowników Urzędu Gminy Białe Błota i podlega uzgodnieniu przez Zamawiającego przed złożeniem wniosku o zezwolenie na realizację inwestycji drogowej / uzyskaniem pozwolenia na budowę / zgłoszeniem wykonania robót.

3.4. Przygotowanie projektów podziału nieruchomości wraz ze stabilizacją punktów granicznych

Wykonawca wykona zgodnie z obowiązującymi przepisami szczegółowymi projekty podziału nieruchomości przejmowanych w części i/lub w całości dla potrzeb inwestycji. Zadaniem Wykonawcy jest zaprojektować podział nieruchomości w taki sposób, aby był ekonomicznie uzasadniony i dostosowany do projektu ulicy. **Wstępnie szacuje się wykonanie projektów podziałów dla 6 nieruchomości. Nie wyklucza się konieczności przeprowadzenia podziału dla większej liczby nieruchomości. Będzie to przedmiotem analizy Wykonawcy zadania i nie będzie wiązało się z dodatkowym wynagrodzeniem.**

W oparciu o ostateczną decyzję o zezwoleniu na realizację inwestycji drogowej wykonawca dokona wyznaczenia i stabilizacji w terenie nowych punktów granicznych, które powstały w wyniku podziału nieruchomości.



GMINA BIAŁE BŁOTA

ul. Szubińska 7, 86-005 Białe Błota

www.bip.bialeblota.pl www.bialeblota.pl sekretariat@bialeblota.eu tel.: +48 052 311 17 00 fax: +48 052 311 17 33
NIP: 953-10-44-265 REGON: P- 000531430-90909509-9-2-914-09509 Nr konta: 74 8142 1020 0000 3098 2000 0001

3.5. Uzyskanie decyzji o zezwoleniu na realizację inwestycji

Obowiązkiem wykonawcy jest przygotowanie lub pozyskanie niezbędnych dokumentów w celu skutecznego złożenia w imieniu Zamawiającego wniosku o wydanie decyzji o zezwoleniu na realizację inwestycji drogowej w trybie Ustawy o szczególnych zasadach przygotowania i realizacji inwestycji w zakresie dróg publicznych z dnia 10 kwietnia 2003r. (t.j. Dz. U. z 2022 r. poz. 176 z późn. zm.).

Do obowiązków wykonawcy należy czynny udział w trakcie postępowania o wydanie decyzji oraz podczas procedur administracyjnych, polegający na opracowywaniu wszelkich wyjaśnień i składaniu do organu prowadzącego postępowanie ewentualnych uzupełnień, a następnie dostarczenie Zamawiającemu w/w decyzji.

4. OPRACOWANIE PROJEKTÓW TECHNICZNYCH, SPECYFIKACJI TECHNICZNYCH, PRZEDMIARÓW ROBÓT, KOSZTORYSÓW

Obowiązkiem wykonawcy jest opracowanie projektów technicznych, przedmiarów robót, kosztorysu inwestorskiego i ofertowego oraz specyfikacji technicznych wykonania i odbioru robót dla opisanego zadania inwestycyjnego.

Projekty techniczne powinny zostać opracowane dla wszystkich branż uwzględnionych w projekcie budowlanym odrębnie. Dodatkowo zostanie przez wykonawcę opracowany i uzgodniony wg obowiązujących przepisów projekt stałej organizacji ruchu.

Zamawiający będzie wymagał, aby opracowania wykonywane na tym etapie zostały skompletowane wg zasady: wspólna teczka dla projektu technicznego, specyfikacji technicznych i przedmiaru w określonej branży.

Wykonawca zobowiązany jest do sporządzenia plansz zbiorczych uzbrojenia istniejącego i projektowanego (wersja kolorowa) dla zadania inwestycyjnego.

Projekty techniczne, przedmiary robót, kosztorys inwestorski i ofertowe oraz specyfikacje techniczne wykonania i odbioru robót, wytyczne realizacyjne zostaną poddane analizie przez Zamawiającego i podlegają uzgodnieniu.

5. FORMA OPRACOWANIA

Wszystkie opracowania należy wykonać w formie tradycyjnej (papierowej) oraz elektronicznej w formatach otwartych do edycji *.doc, *.xls, *.ppt, *.dgn lub *.dwg (grafika) oraz dodatkowo całość opracowania w formacie *.pdf. Należy dołączyć 2 egzemplarze opracowania w wersji elektronicznej na płytach CD/DVD.

Dokumentację projektową należy wykonać w następującej liczbie egzemplarzy w formie tradycyjnej zgodnie z poniższą tabelą:



GMINA BIAŁE BŁOTA

ul. Szubińska 7, 86-005 Białe Błota

www.bip.bialeblota.pl www.bialeblota.pl sekretariat@bialeblota.eu tel.: +48 052 311 17 00 fax: +48 052 311 17 33
NIP: 953-10-44-265 REGON: P- 000531430-90909509-9-2-914-09509 Nr konta: 74 8142 1020 0000 3098 2000 0001

L.p.	Wyszczególnienie dokumentacji do opracowania	ilość egzemplarzy dla Zamawiającego	
		wersja papierowa	wersja cyfrowa CD edytowalna (xls, doc, dwg, dgn) i nieedytowalna (pdf)
1	Projekt architektoniczno-budowlany (w zakresie mapy do celów projektowych, uzgodnień branżowych i operatu wodno-prawnego – jeśli wymagany)	4	2
2	Projekt stałej organizacji ruchu drogowego (zatwierdzony przez Zarządcę Ruchu)	4	
3	Badania geotechniczne podłoża gruntowego	4	
4	Projekty branżowe: - oświetlenie, - kanał technologiczny - jeśli zajdzie konieczność - kolizje elektroenergetyczne, teletechniczne, gazowe, wodociągowe, itd. - jeśli potrzebne (zależne od uzgodnień branżowych)	4	
5	Projekty techniczne	2	
6	Specyfikacje techniczne wykonania i odbioru robót - oddzielne dla każdego opracowania	2	
7	Przedmiary robót	2	
8	Kosztorys ofertowy	2	
9	Kosztorys inwestorski	2	

6. PRZEPISY PRAWNE

Rozwiązania architektoniczno-budowlane przyjęte w opracowanych projektach koncepcyjnych, budowlanych i wykonawczych powinny być zgodne z obowiązującymi przepisami, normami standardami, instrukcjami i warunkami technicznymi oraz wiedzą inżynierską oraz ekonomicznie uzasadnione.

Zaproponowane w wykonywanych opracowaniach rozwiązania powinny być zgodne z obowiązującymi przepisami, w tym techniczno – budowlanymi, normami, standardami obowiązującymi w Polsce oraz Unii Europejskiej.

Projekt należy opracować w oparciu o obowiązujące przepisy i wiedzę inżynierską, dodatkowo szczególną uwagę należy zwrócić na zapisy:


- Warunków technicznych, jakim powinny odpowiadać drogi publiczne i ich usytuowanie,
- Ustawy o drogach publicznych,
- Ustawy prawo o ruchu drogowym,
- Ustawy prawo wodne,
- Ustawy o ochronie przyrody,
- Kierunkowych zasad przygotowania inwestycji związanych z infrastrukturą,
- Miejscowego planu zagospodarowania przestrzennego,
- Katalogu dobrych praktyk w projektowaniu przestrzeni pieszej,
- Wytycznych prawidłowego oświetlenia przejść dla pieszych (dostępne na www.mib.bip.gov.pl – zakładka „Wzorce i standardy”).

Inspektor ds. przygotowania
i realizacji inwestycji

Adam Talczak
Adam Talczak

P.o. Kierownika
Biura Inwestycji

Anna Bronka
Anna Bronka



Załącznik nr 2 do OPZ

OGÓLNE WARUNKI PROJEKTOWANIA OŚWIETLENIA

1. Przewody elektroenergetyczne

Przewody elektroenergetyczne typu YAKY w izolacji i powłoce polwinitowej na napięcie 750 V. Na powłoce przewodów kabelkowych winno znajdować się oznakowanie producenta, metraż, napięcie znamionowe izolacji oraz znak bezpieczeństwa i znak dopuszczenia do obrotu handlowego w budownictwie.

2. Końcówki kablowe

Do przyłączania kabli do zacisków urządzeń należy stosować końcówki kablowe mocowane na żyłach kabla przez zagniatanie. Do kabli z żyłami miedzianymi końcówki kablowe miedziane. Końcówki powinny posiadać aprobatę techniczną oraz dopuszczenia do obrotu handlowego w budownictwie.

3. Oprawy oświetleniowe

Oprawa przeznaczona do oświetlenia dróg, lampy LED, przystosowana do mocowania na wysięgniku. Korpus lampy, a także osłona osprzętu wykonany z tworzywa odpornego na UV wzmocnionego włóknem szklanym, klosz z poliwęglanu odpornego na UV, szczelnie połączony z korpusem. Układ optyczny wykonany z polerowanego aluminium. Oprawa wyposażona w filtr umożliwiający oddychanie. Zasilacz oprawy z zamontowanym kompletnym osprzętem elektrycznym, napięcie zasilania 230 VAC, współczynnik mocy > 0,85, stopień ochrony. Całość opraw winna posiadać certyfikat na znak bezpieczeństwa i znak dopuszczenia do obrotu handlowego w budownictwie.

Stopień ochrony opraw jednokomorowych przed wnikaniem pyłu i wody nie mniejszym niż IP 66, dla opraw dwukomorowych nie mniejszy niż IP 66 zarówno dla komory osprzętu jak i komory źródła światła. Oprawa musi być wyposażona w system regulujący ciśnienie wewnątrz i na zewnątrz oprawy, który minimalizuje zjawisko kondensacji pary wodnej. Klosz oprawy powinien być wykonany z płaskiego, hartowanego szkła o odporności na uderzenia min. IK 08.

W przypadku gdy oprawa wyposażona jest w zewnętrzny radiator rozpraszający ciepło emitowane przez diody LED, wymagane jest aby konstrukcja radiatora umożliwiała swobodne odprowadzanie wody i brudu osadzającego się na oprawie.

Należy uzyskać równomierność oświetlenia zgodnie z obowiązującą normą dla danej sytuacji oświetleniowej oraz uwzględnić konieczność wykonania pomiarów w oświetleniu po wybudowaniu dla oceny sprawności świecenia po rocznej eksploatacji.

4. Wysięgniki do słupów oświetleniowych

Wysięgniki stalowe ocynkowane przystosowane do zabudowania na słupach za pomocą uchwytów stalowych ocynkowanych. Wysięgniki jednoramienne o długości 1=1,5m o kącie podniesienia oprawy 15°. Wysięgniki powinny posiadać aprobatę techniczną oraz dopuszczenia do obrotu handlowego w budownictwie.

5. Słupy oświetleniowe

Słupy oświetleniowe stalowe ocynkowane wysokości wg obliczeń, nie niższe niż 7,0m.

Średnica wierzchołka 60mm, dla słupów parkowych 48mm.

Słupy skrajne, odgałęźne i co 200m w obwodzie powinny być uziemione.

6. Skrzynki bezpiecznikowe

Skrzynki bezpiecznikowe w obudowie izolacyjnej przystosowane zabezpieczenia napowietrznych opraw

oświetleniowych, wyposażone we wkładkę topikową oraz główkę bezpiecznikową. Mocowane do linii za pomocą zacisków. Skrzynki powinny posiadać aprobatę techniczną oraz dopuszczenia do obrotu handlowego w budownictwie.

7. Uziemienia

Przewody elektroenergetyczne typu Lg Yd z żyłami miedzianymi wielodrutowymi w izolacji i powłoce polwinitowej na napięcie 750 V. Dla żyły ochronnej kombinacja barw żółto-zielonej. Na powłoce przewodów kabelkowych winno znajdować się oznakowanie producenta, metraż, napięcie znamionowe izolacji oraz znak bezpieczeństwa i znak obrotu handlowego w budownictwie.

8. Dokumentacja podlega uzgodnieniu z Urzędem Gminy Białe Błota.