



0+000.00 do 0+646.20

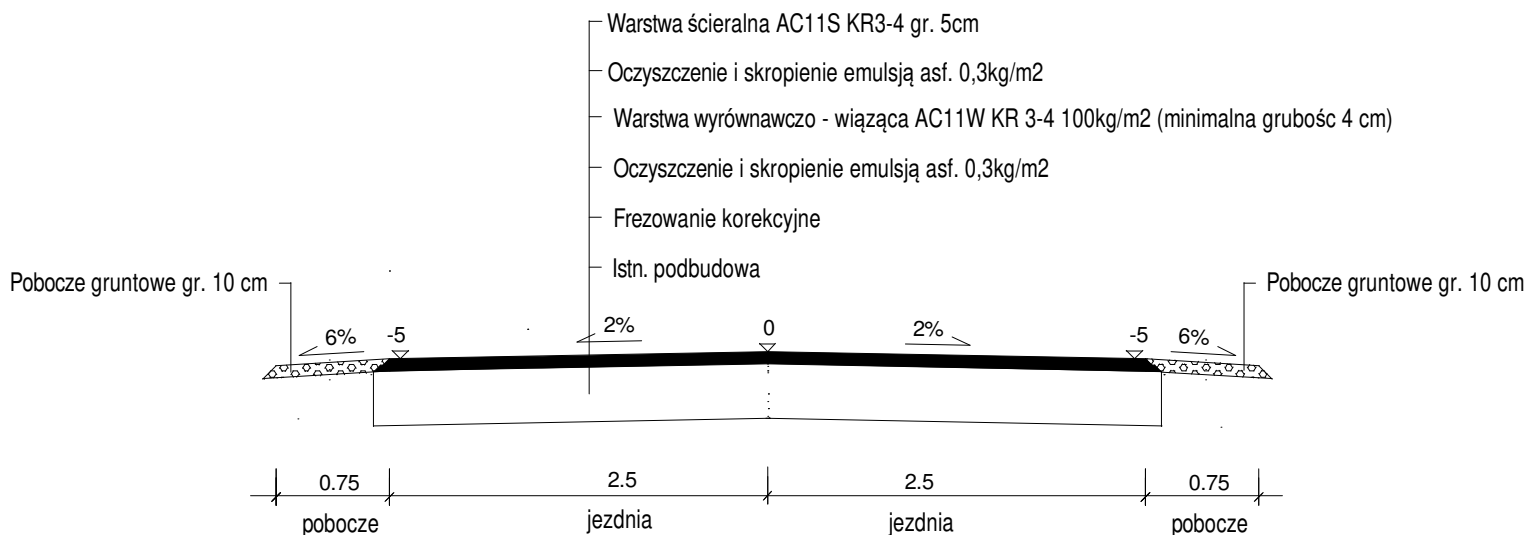

Szczegół schodkowania warstw konstrukcyjnych
 nawierzchni
 SKALA 1:20

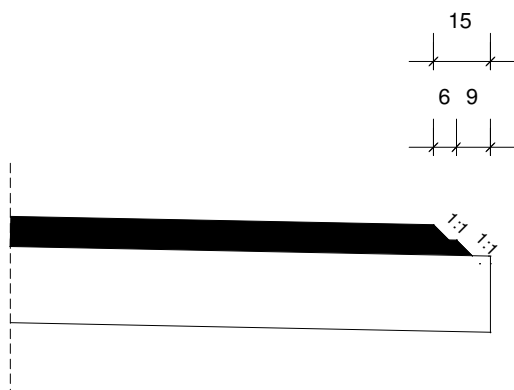

INWESTOR/ZAMAWIAJĄCY				
Gmina Lgota Wielka				
97-565 Lgota Wielka, ul. Radomszczańska 60				
JEDNOSTKA PROJEKTOWA				
<div> <div>JM Budownictwo</div> <div>LMB</div> </div>				
JM BUDOWNICTWO Joanna Młynarska				
97-400 Bełchatów, ul. Mostowa 2				
OBIEKT				NR RYS.
Przebudowa drogi w miejscowości Wiewiórów - droga nr 112301E o długości odcinka 339.94 m oraz przebudowa drogi dojazdowej do pól na działce nr ewid. 85/1 w miejscowości Wiewiórów o długości odcinka 306.26m				3
TEMAT:				SKALA
Przekroje konstrukcyjne				1 : 50
Branża/Specjalność	Imię i nazwisko	Nr uprawnień i specjalność	Podpis	DATA
Komunikacyjna/drogowa	Projektował: mgr inż. Krzysztof Haus	UAN.IV-10220/184/82		luty, 2021
Komunikacyjna/drogowa	Opracował: mgr inż. Joanna Młynarska	LOD/0294/OWOD/05		