


wymiary w cm

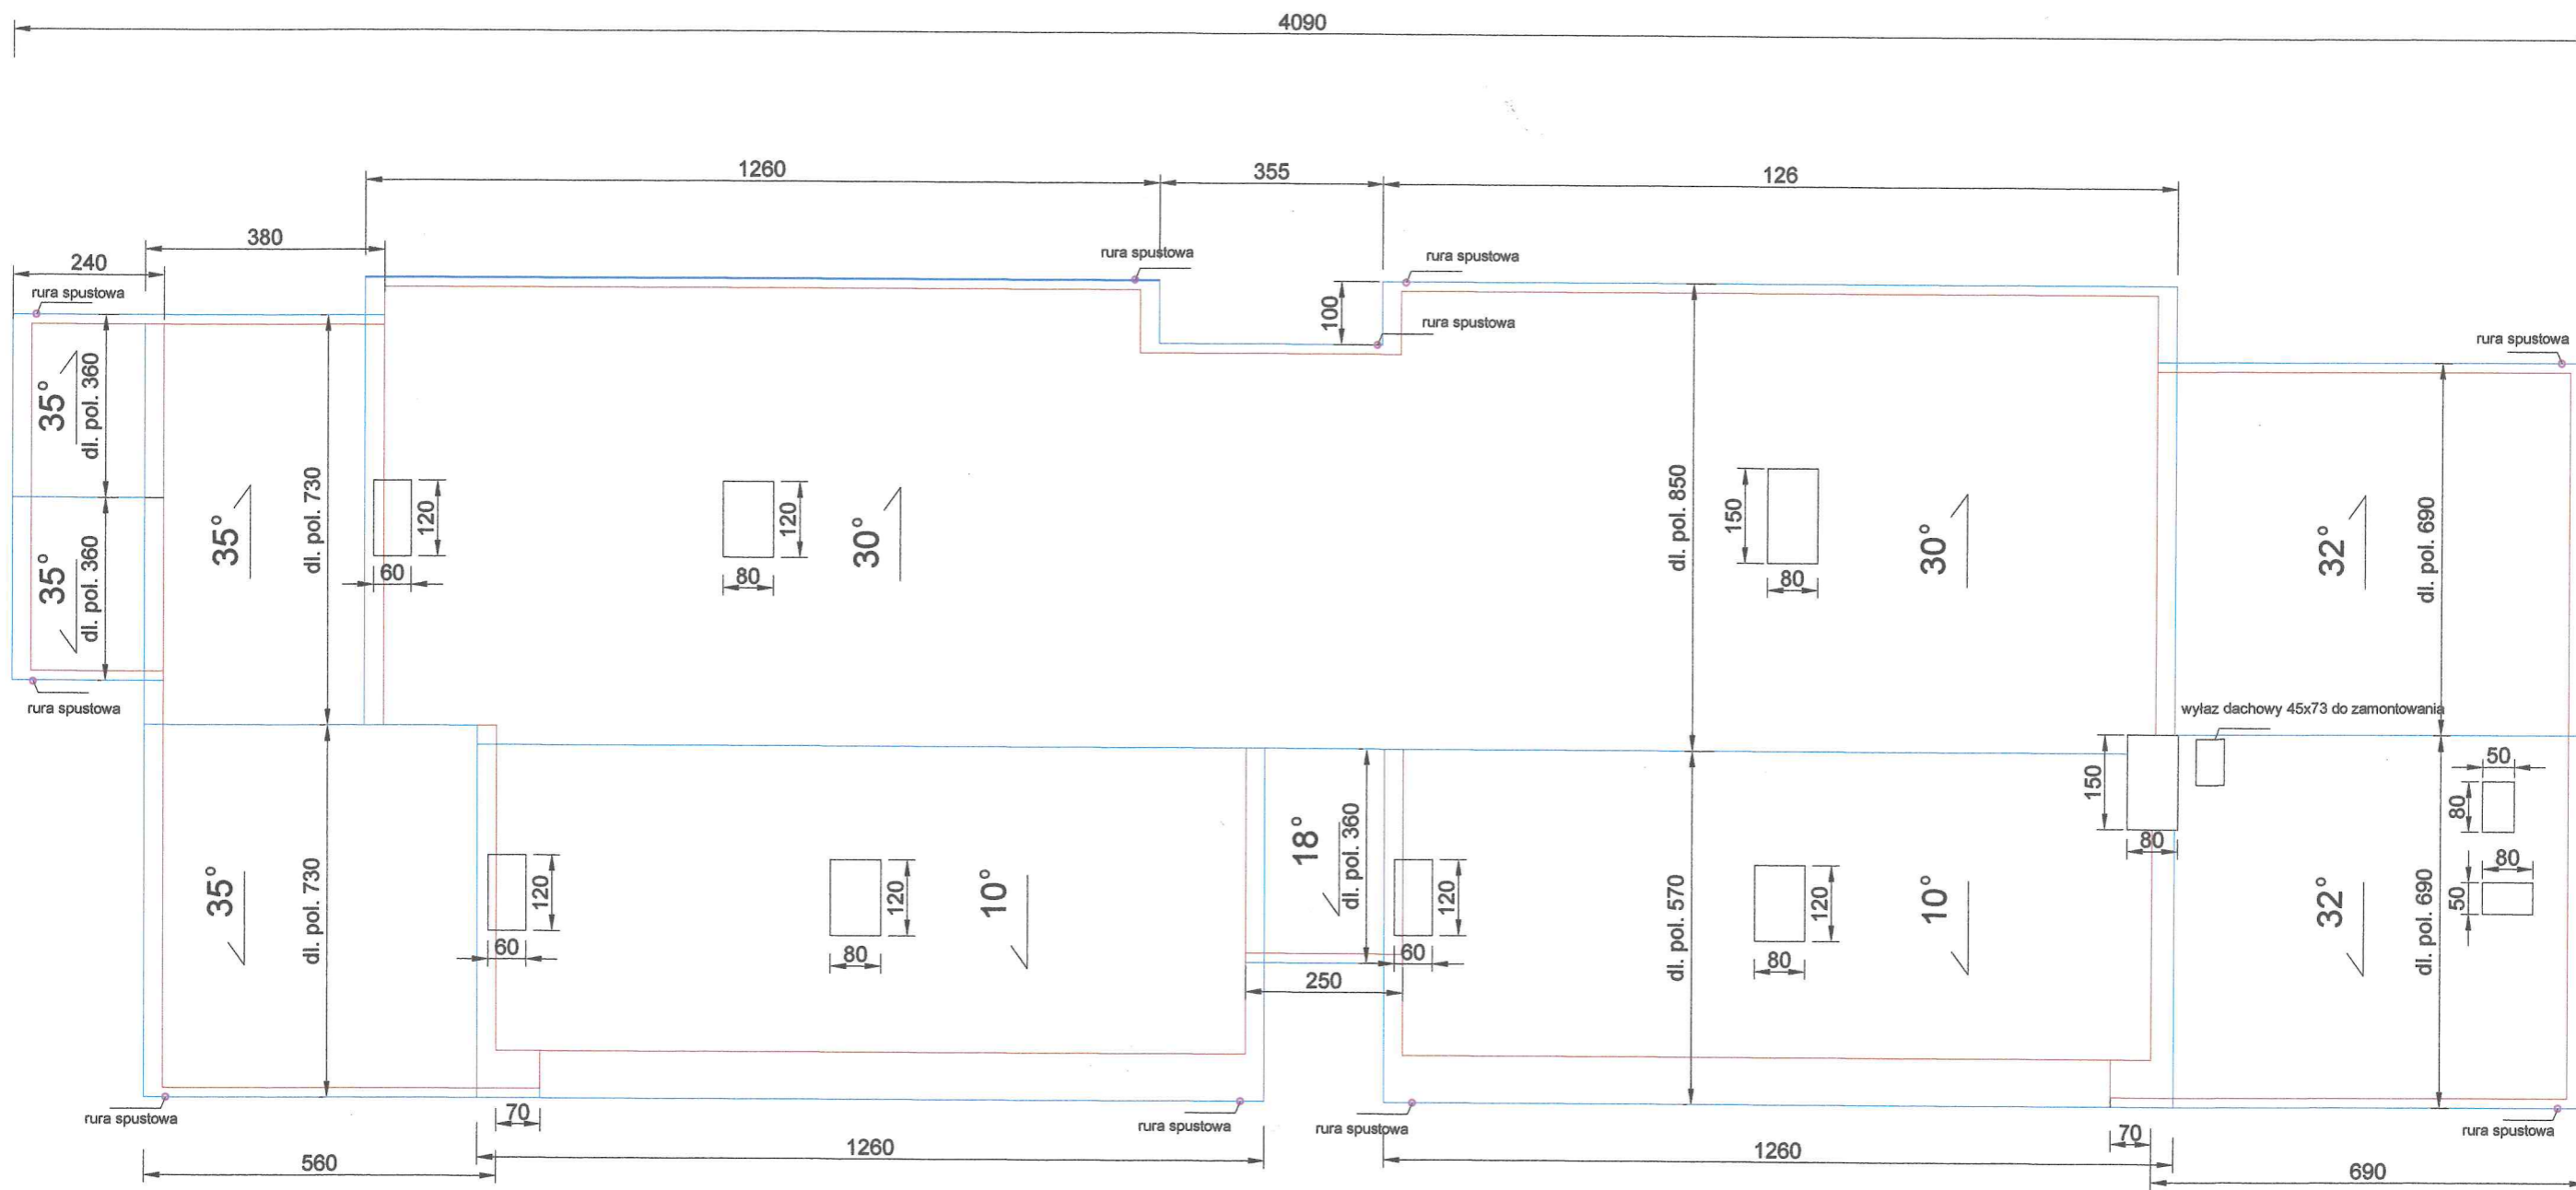

LEGENDA:

- dl. pol. - długość połaci
- - obrys połaci do pokrycia
- - obrys ścian zewnętrznych

**LECH JEZIAK**  
 uprawnienia do projektowania w specjalności  
 Architektonicznej i Konstrukcyjno-Inżynierskiej  
 oraz do kierowania robotami budowlanymi  
 Nr 178/Wa/75, MAZ/BO-6689/01  
 tel. 608 526 622

Inwestor: Gmina Nowy Duninów ul. Osiedlowa 1, 09-505 Nowy Duninów				
Temat projektu		Wymiana pokrycia dachu w bloku komunalnym przy ul. Słonecznej 2 w m. Nowy Duninów		
Temat rysunku		Rzut połaci dachu		
Projektant		Lech Jeziak		
Uprawnienia		upr. proj. 178/Wa/75		
Skala	Nr. rys.	Data	Podpis projekt.	
1:100	3	06.12.2021		