


INWESTOR:	POWIAT KARTUSKI
INWESTYTOR:	Rozbudowa, przebudowa i zmiana sposobu użytkowania poddasza budynku PCPR w Kartuzach dz. nr. 327 (obr.3) i 108/10 (obr.4) KARTUZY
NAZWA RYSUNKU:	DOJŚCIA I DOJAZDY
Projektował:	mgr inż. arch. Tomasz Golanko upr. bud. nr PO/KK/313/2009
	R.1. NŚ PZT-3

Potwierdzam za zgodność z oryginałem mapy do celów projektowych

**LEGENDA:**

	- proj. chodnik
	- istn. tereny zieleni
	- istn. dojście
	- istn. ciąg pieszo-jezdny
	- proj. miejsce postojowe

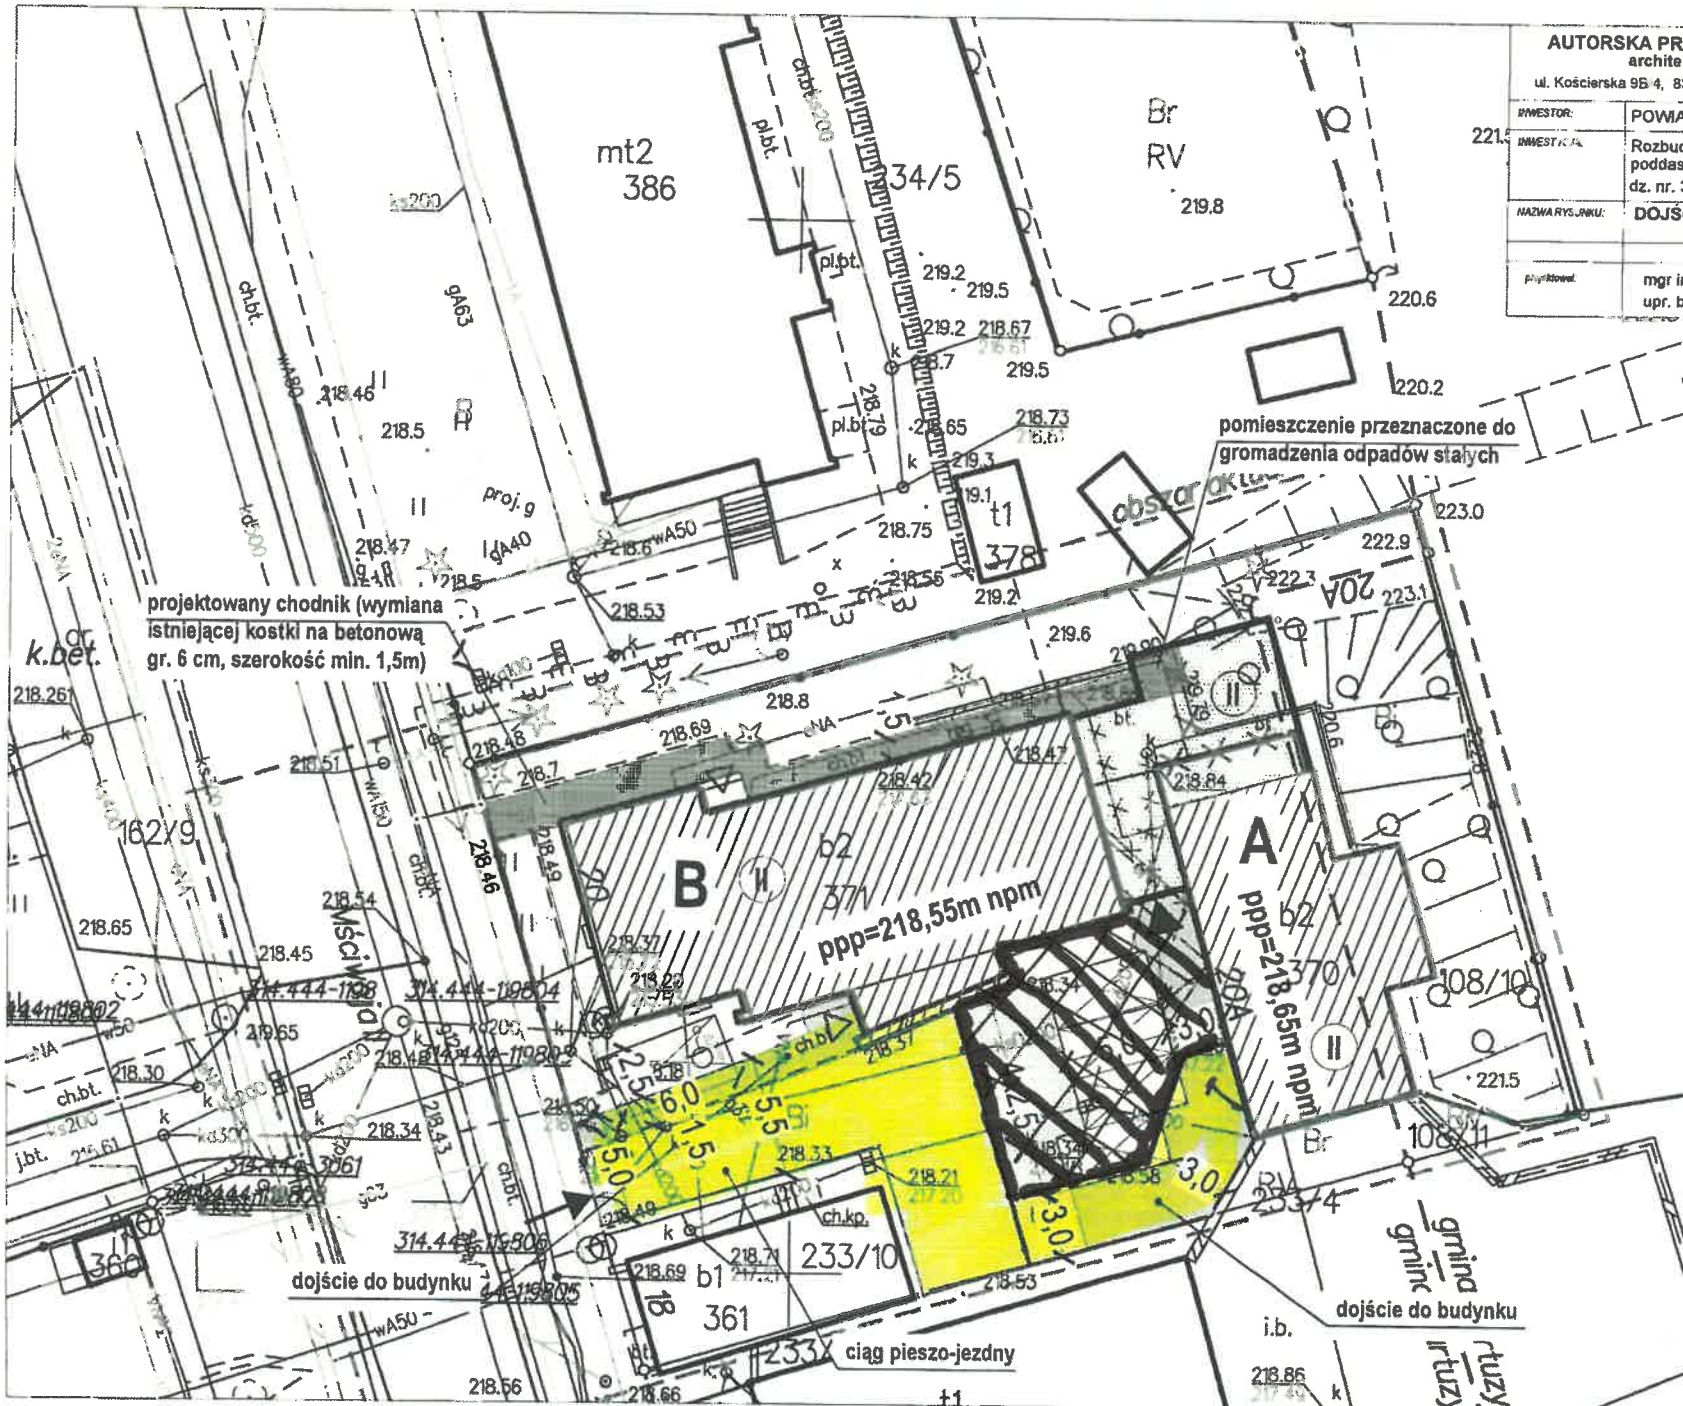

**TEREN MOŻLIWY DO WYKORZYSTANIA NA ZAPLECZE**