


# Przekrój konstrukcyjny

## Skala 1:50

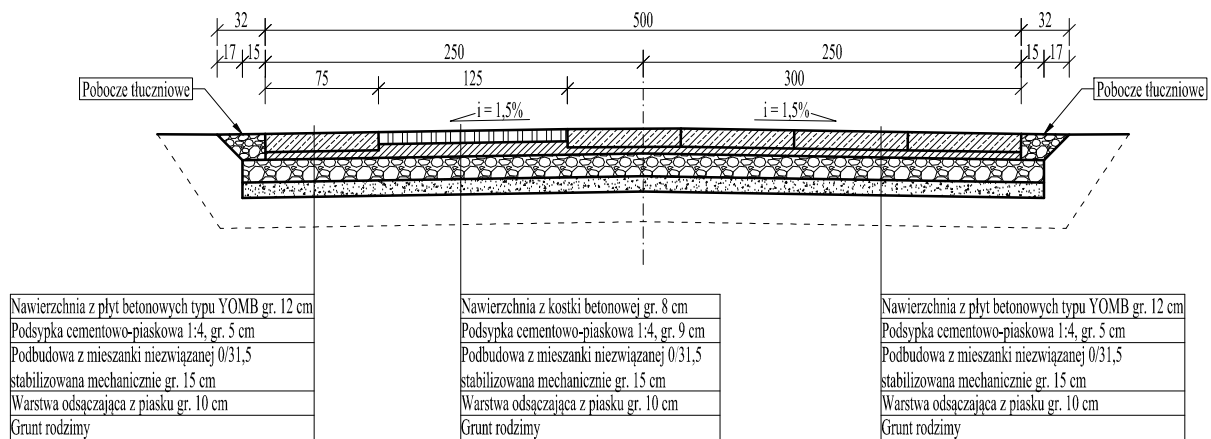

Inwestor	Gmina Miasta Rypin ul. Warszawska 40, 87-500 Rypin		
Nazwa inwestycji	Przebudowa odcinka ul. Spokojnej		
Adres inwestycji	ul. Spokojna, 87-500 Rypin, dz. nr 1018/ 3		
Nazwa rys.	Przekrój konstrukcyjny		Nr rys. K-1
Branża	Budowlana	Skala	1:50
Opracował	Łukasz Jędrzejewski	Podpis	Data: 2023-08