




PRZEKRÓJ POPRZECZNY Łącznik
km 0+008,61

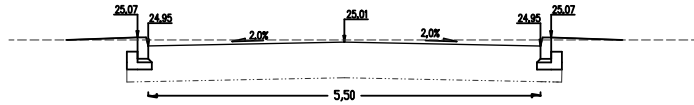


PRZEKRÓJ POPRZECZNY Łącznik
km 0+026,30

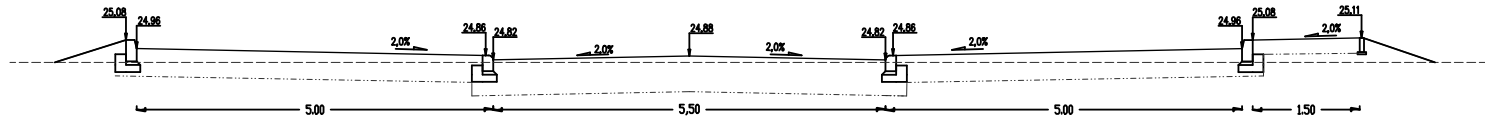

PRZEKRÓJ POPRZECZNY Łącznik
km 0+044,65

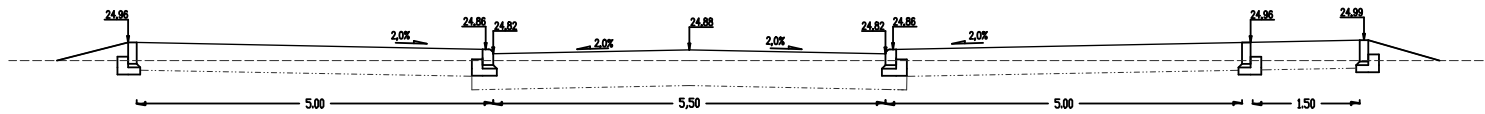

PRZEKRÓJ POPRZECZNY Łącznik
km 0+053,19

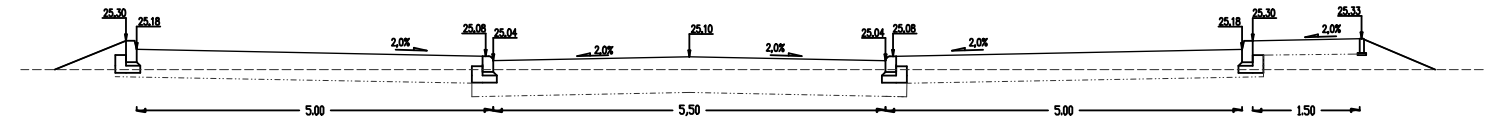

Jednostka projektowa: INŻYNIERIA DROGOWA Tomasz Gałka 84-300 Łębork, ul. Zofii Witkowskiej 23A				
Temat: Budowa drogi ul. Mieszka I (bis) w Łęborku dz. 142/5, 125/3, 112/4, 299/6, 147/8, 147/7, 14/14-L obr 11 Łębork			Stadium: Projekt WYKONAWCZY	
Inwestor: GINA MIASTO ŁĘBORK 84-300 Łębork, ul. Armii Krajowej 14			Numer rysunku: D.9	
Nazwa rysunku: PRZEKROJE POPRZECZNE – Mieszka I BIS – Łącznik			Skala rysunku: 1: 100	
Zespół autorski	Imię i nazwisko	Nr uprawnień	Data opracowania	Podpis
BRANŻA DROGOWA				
Projektował:	mgr inż. Tomasz GAŁKA	POM/0172/PWOD/06	01/2020	