




PRZEKRÓJ A - A

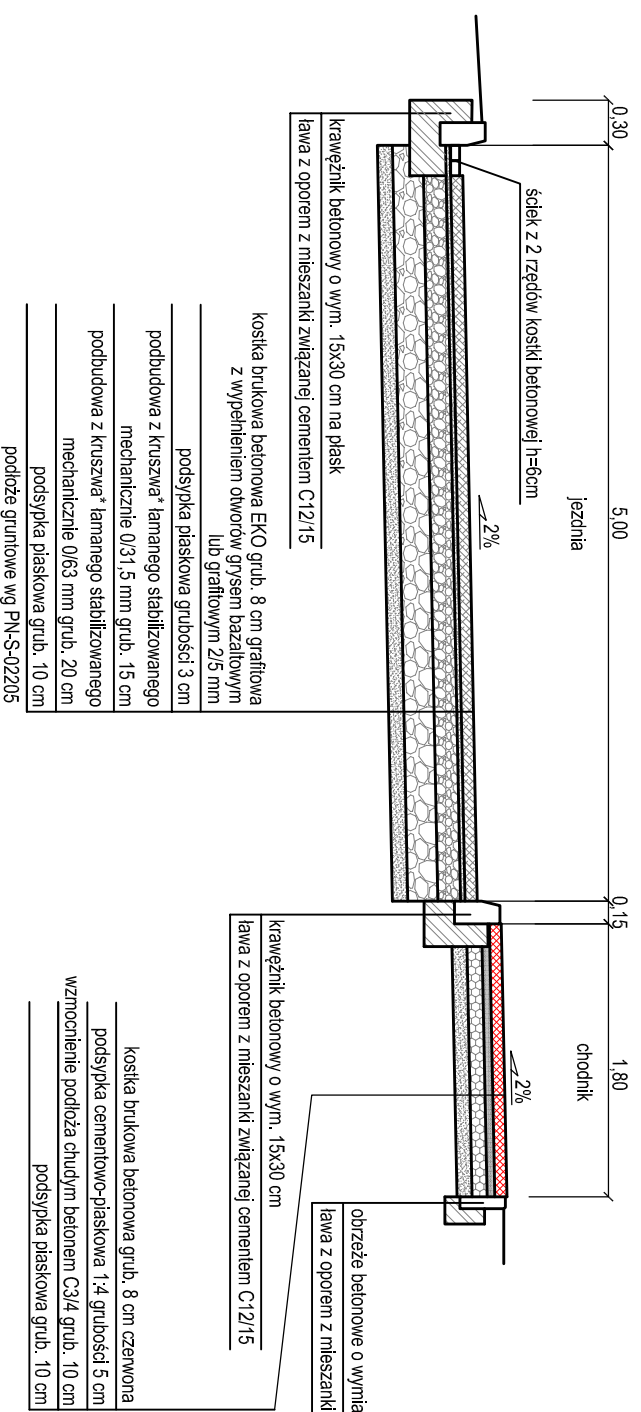

PRZEKRÓJ C - C

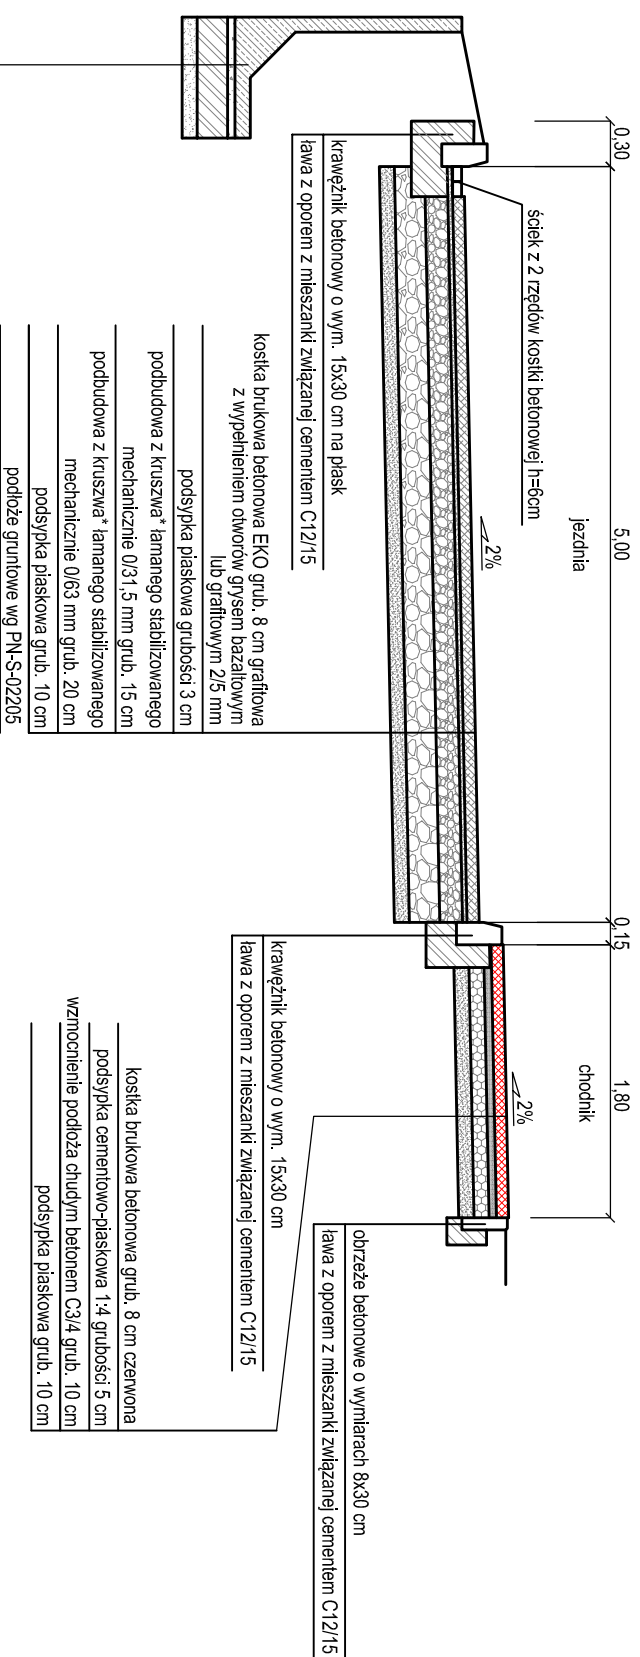

PRZEKRÓJ B - B

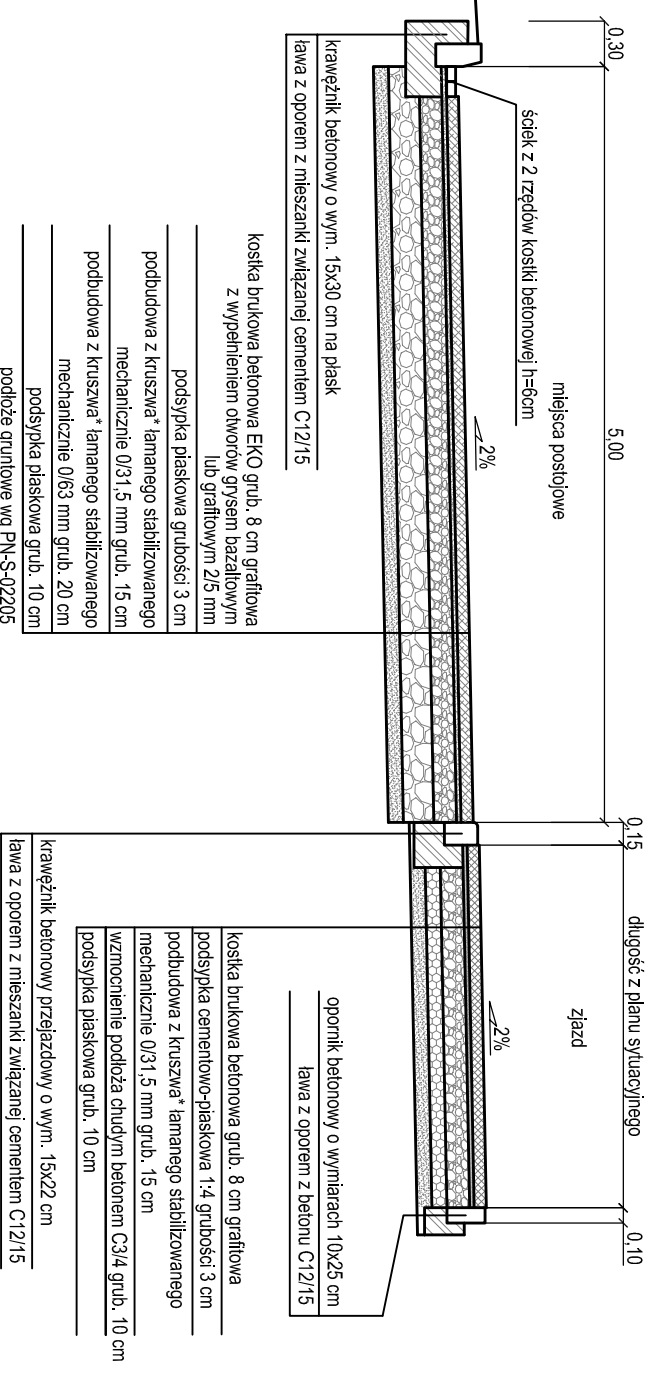

* Wymagania dla podbudowy z kruszwa łamanego stabilizowanego mechanicznie 0/31,5 i 0/63 mm:

nasiekliwość: WA24 - 2

mrozoodporność: F2

odporność na rozdrabnianie: LA ≤ 30

Kruszywo jednorodne gatunkowo bez domieszek i zanieczyszczeń, spełniające

wymagania krzywych uziarnienia np. granit, gabbro, bazalt, meblifir itp.

Biuro Inżynieryjno - Techniczne "K I E R"		Inwestor Gmina Żnin ul. 700-lecia 39 88-400 Żnin		
OBIEKT: Uporządkowanie infrastruktury podziemnej wraz z przebudową ul. Panoramicznej w Żninie.				
RYSUNEK: Przekroje normalne.				
STANOWISKO	IMIĘ I NAZWISKO	Nr. UPR.	DATA	PODPIS
Kier. projektu	mgr inż. Mięczyśław Lebedyński	164/88/PW	II 2023	
Projektant	mgr inż. Iwona Lebedyńska	WKP/0125/ PMOD/18	II 2023	
Asystent proj.	Inż. Jannusz Lebedyński		II 2023	
BRANŻA Drogowa	STADIUM DP	ROK OPR. 2023	NR ZLEC. SKALA 1:50	EGZEMPLARZ