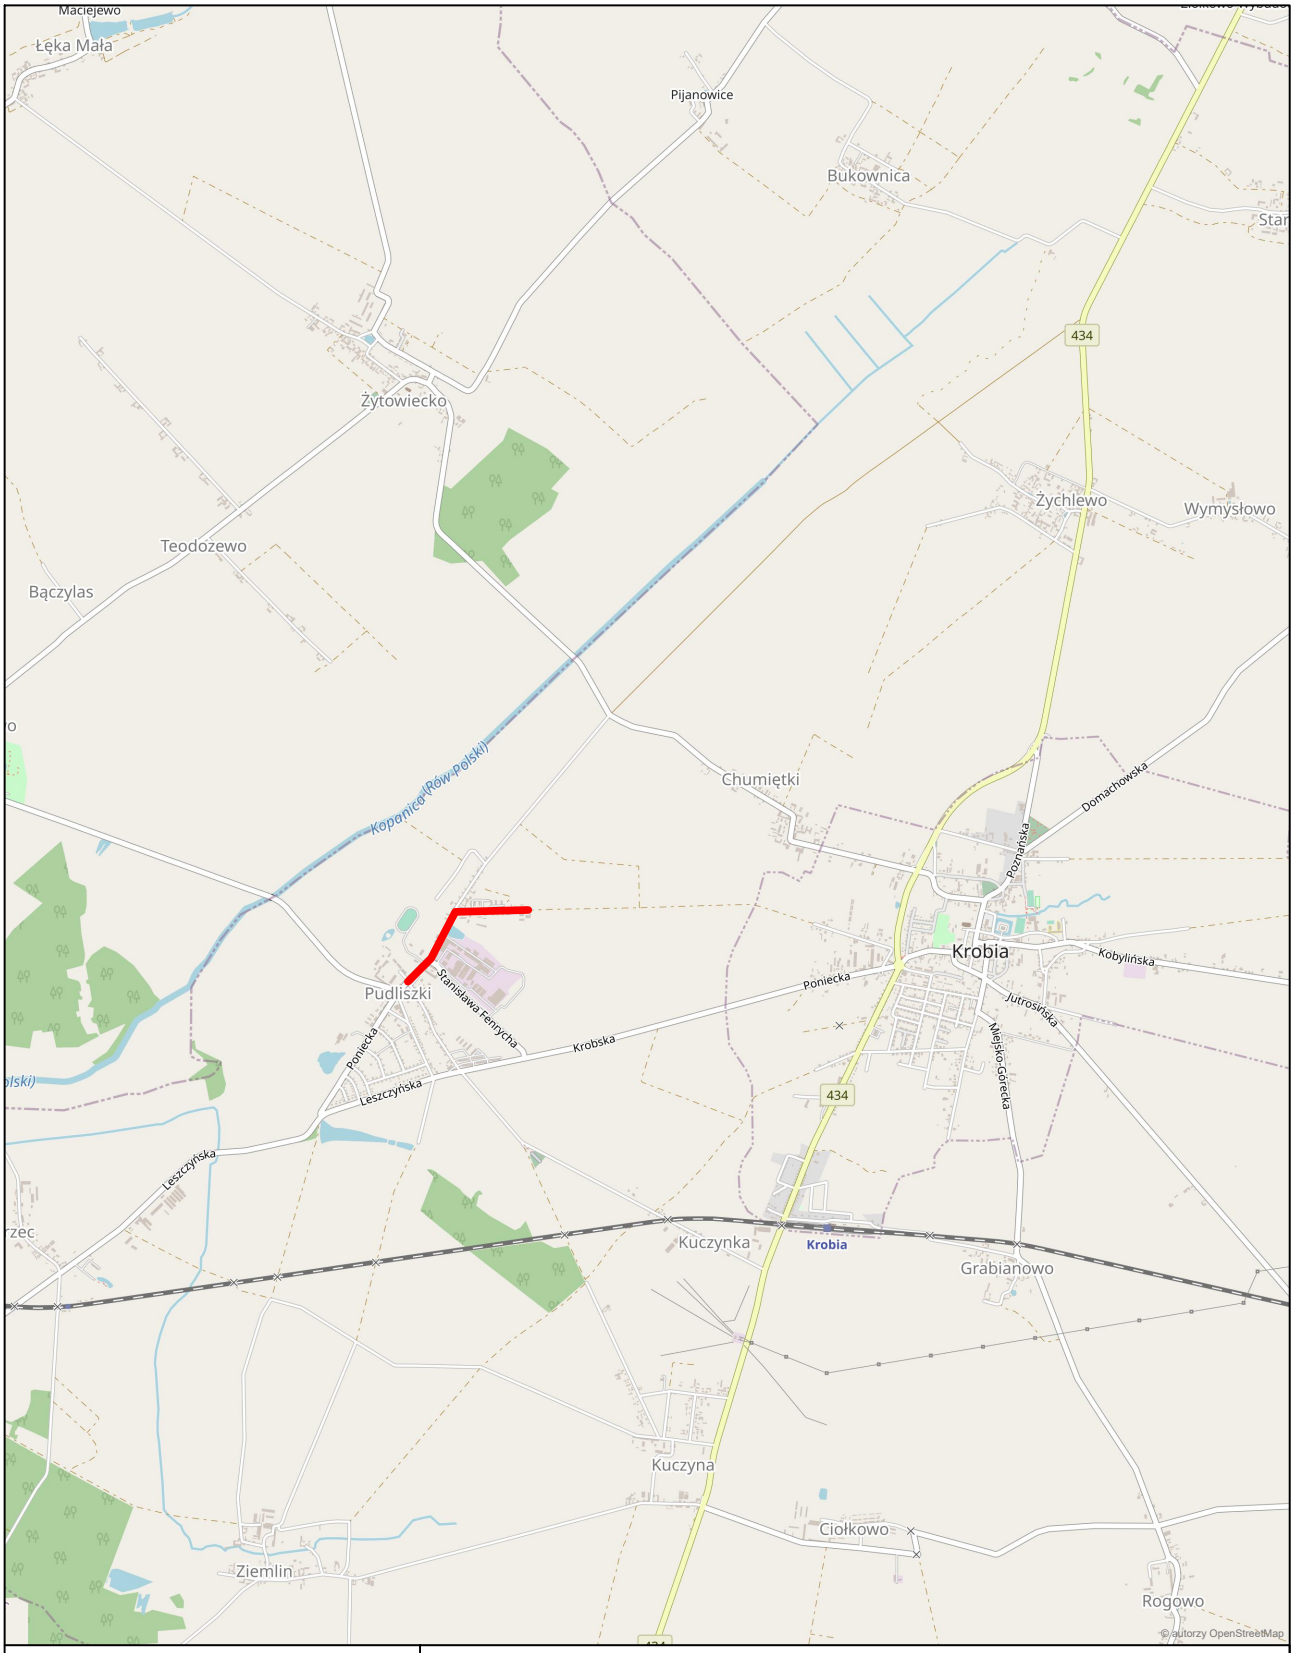

lokalizacja inwestycji

Tomasz Bem **Bem Projekt**

ul. Adama Mickiewicza 10, 63-840 Krobia (Tel 728-809-221)

Nazwa zadania	Rozbudowa ulicy Fabrycznej w ciągu dróg gminnych nr 754534P i 754540P w miejscowości Pudliszki		
Inwestor	Gmina Krobia ul. Rynek 1; 63-840 Krobia	Stadium	PB
Adres obiektu	ul. Fabryczne, 63-840 Pudliszki	Skala	-
Rysunek	**PLAN ORIENTACYJNY**	Rysunek nr	1
		Data oprac.	07.2021

Funkcja	Tytuł, imię i nazwisko	Specjalność	Nr upr. bud.	Podpis
Autor projektu	mgr inż. Jakub Starczewski	Drogowa	WKP/0306/PWOD/13	
Asystent projektanta	inż. Tomasz Bem	----------	----------	