




PRZEKRÓJ A-A - ZJAZD + JEZDNIA + ZJAZD

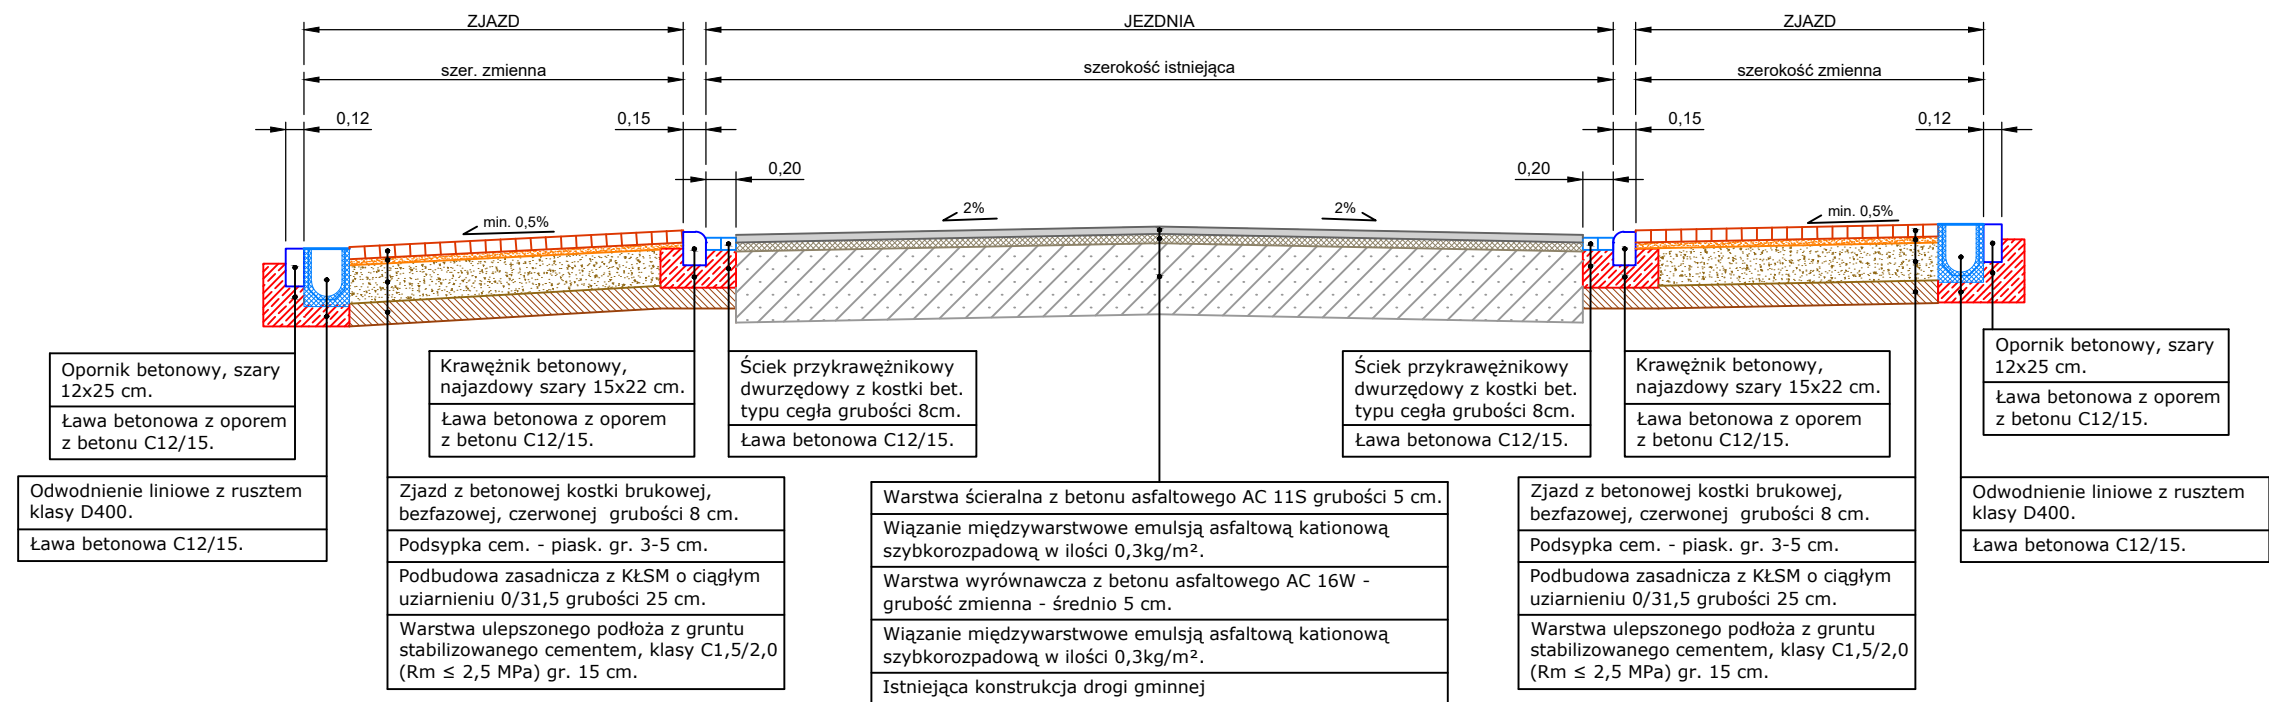


PRZEKRÓJ B-B - CHODNIK + JEZDNIA + CHODNIK

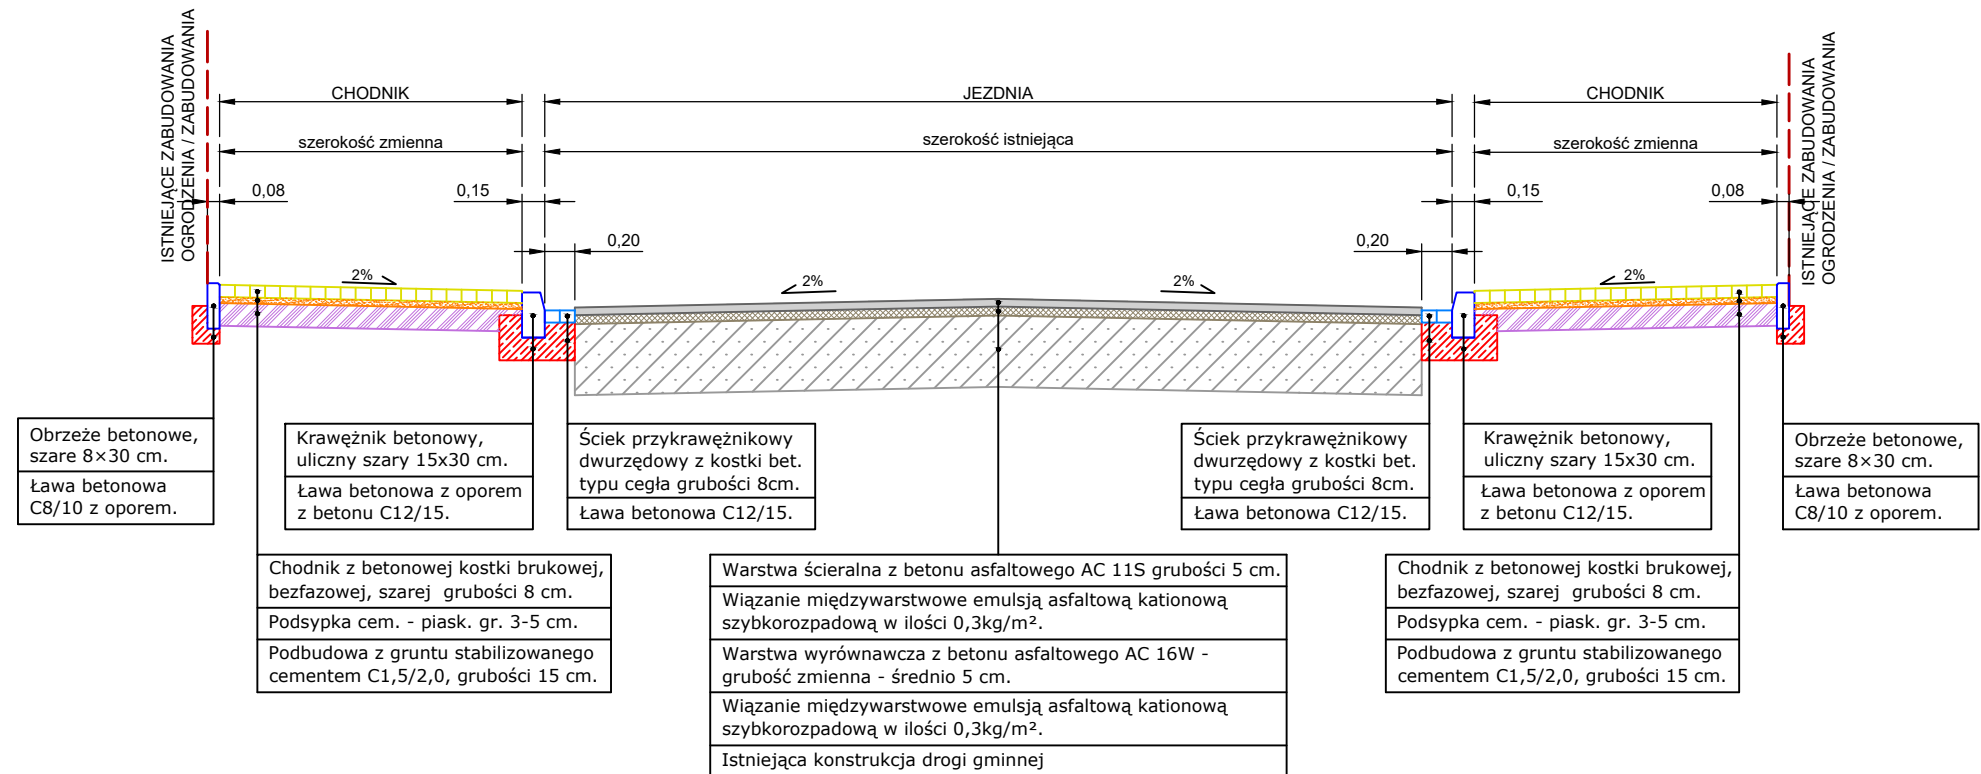

PRZEKRÓJ C-C - CHODNIK + JEZDNIA + POBOCZE

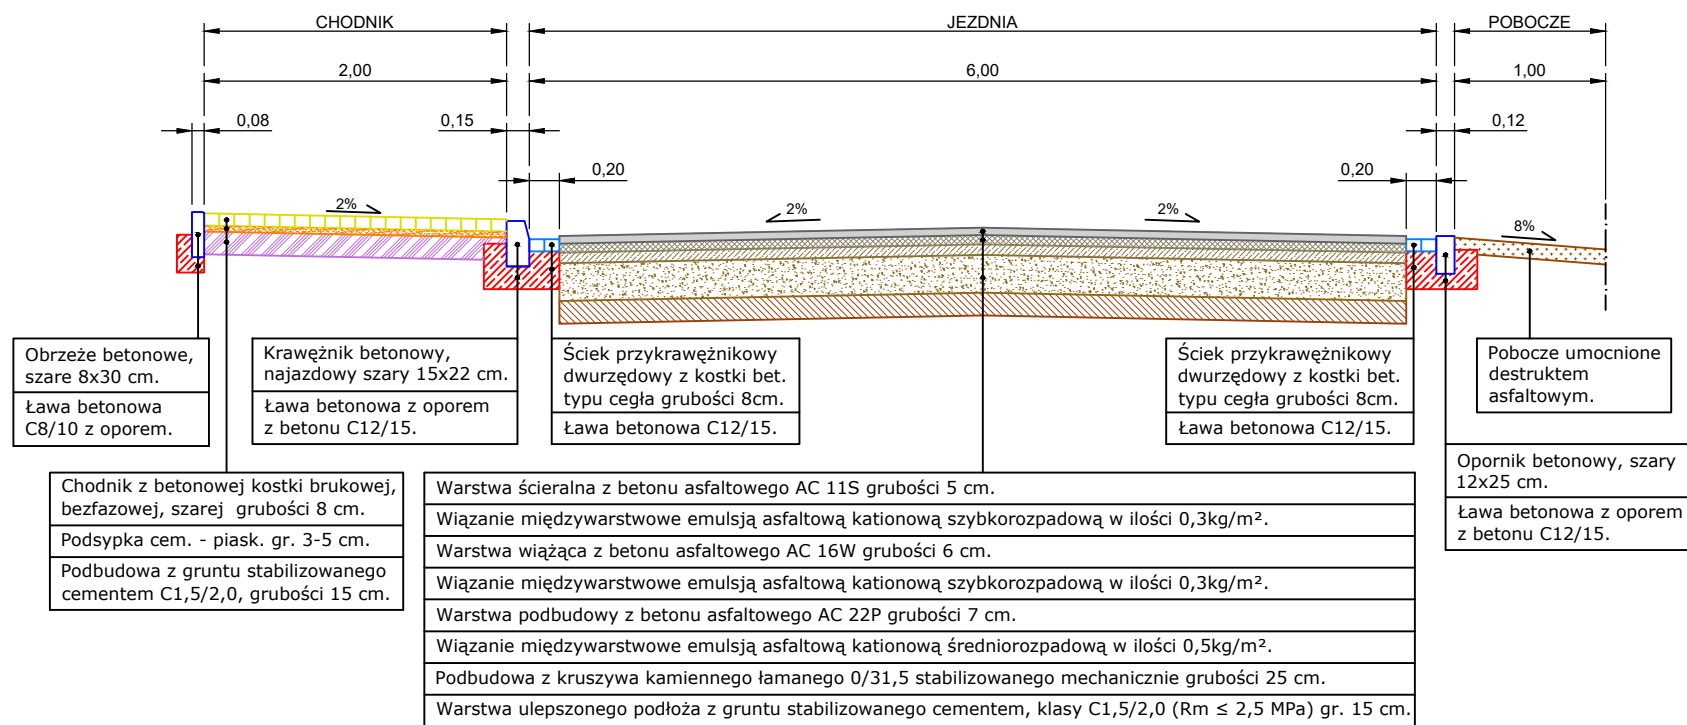

PRZEKRÓJ D-D - POBOCZE + JEZDNIA + POBOCZE

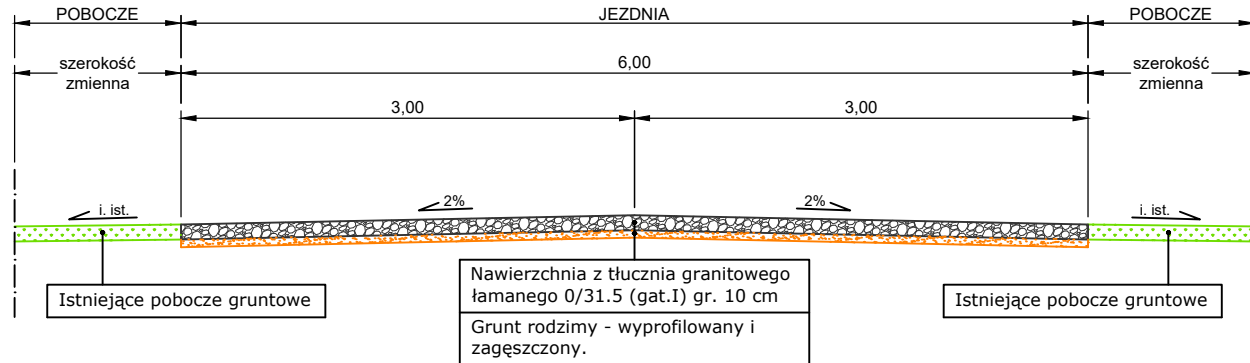

KOMSTRUKCJA REMONTÓW CZĄSTKOWYCH

Warstwa ścieralna z betonu asfaltowego AC 11S grubości 5 cm.
Wiązanie międzywarstwowe emulsją asfaltową kationową szybko rozpadową w ilości 0,3kg/m <sup>2</sup> .
Warstwa wiążąca z betonu asfaltowego AC 16W grubości 6 cm.
Wiązanie międzywarstwowe emulsją asfaltową kationową szybko rozpadową w ilości 0,3kg/m <sup>2</sup> .
Warstwa podbudowy z betonu asfaltowego AC 22P grubości 7 cm.
Wiązanie międzywarstwowe emulsją asfaltową kationową średniorozpadową w ilości 0,5kg/m <sup>2</sup> .
Podbudowa z kruszywa kamiennego łamanego 0/31,5 stabilizowanego mechanicznie grubości 25 cm.
Warstwa ulepszonego podłoża z gruntu stabilizowanego cementem, klasy C1,5/2,0 ( $R_m \leq 2,5$ MPa) gr. 15 cm.

Tomasz Bem Bem Projekt ul. Adama Mickiewicza 10, 63-840 Krobia (Tel 728-809-221)				
Nazwa zadania	Rozbudowa ulicy Fabrycznej w ciągu drogi gminnej nr 754526P w miejscowości Pudliszki			
Inwestor	Gmina Krobia ul. Rynek 1; 63-840 Krobia	Stadium	PB	
Adres obiektu	ul. Fabryczne, 63-840 Pudliszki	Skala	1:50	
Rysunek	<b>PRZEKROJE NORMALNE</b>		Rysunek nr	4
			Data oprac.	07.2021
Funkcja	Tytuł, imię i nazwisko	Specjalność	Nr upr. bud.	Podpis
Autor projektu	mgr inż. Jakub Starczewski	Drogowa	WK/P0306/PWOD/13	
Sprawdzający	inż. Jakub Pietraszek	Drogowa	WK/P0108/POOD/15	
Asystent projektanta	inż. Tomasz Bem	-----	-----	