Szczegół A
Krawężnik betonowy wystający
Skala 1:20

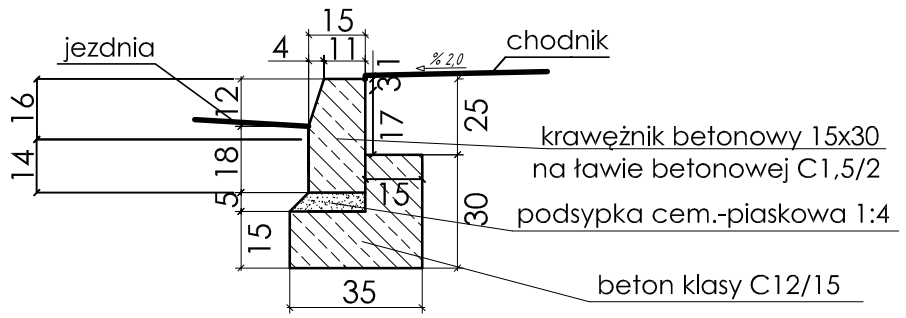

Przojektowany chodnik
wzdłuż drogi powiatowej

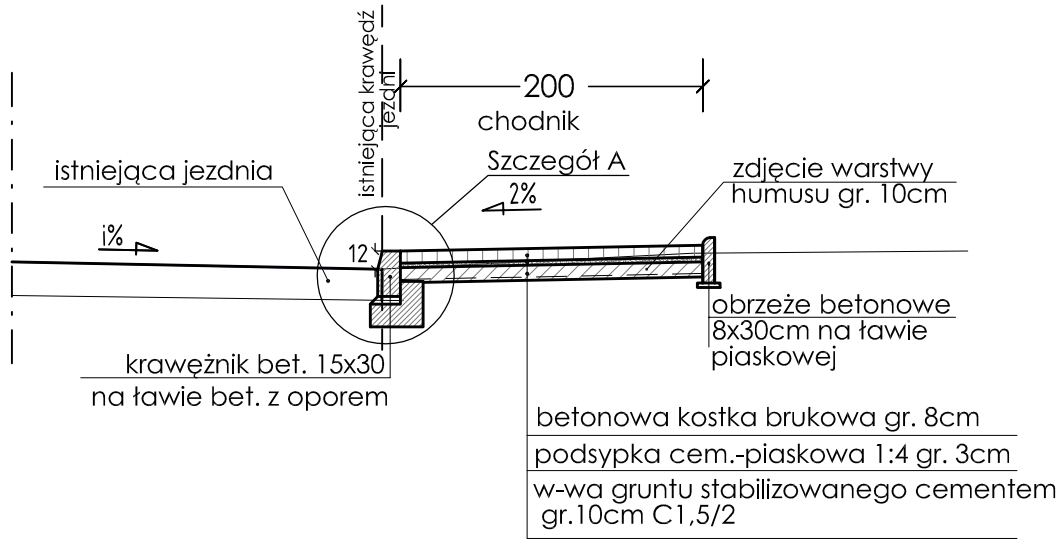

Szczegół B
Obrzeże betonowe 8x30
Skala 1:20

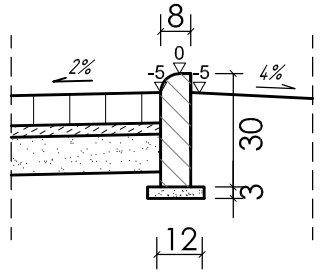

Projektowany chodnik
przy przejściu dla pieszych

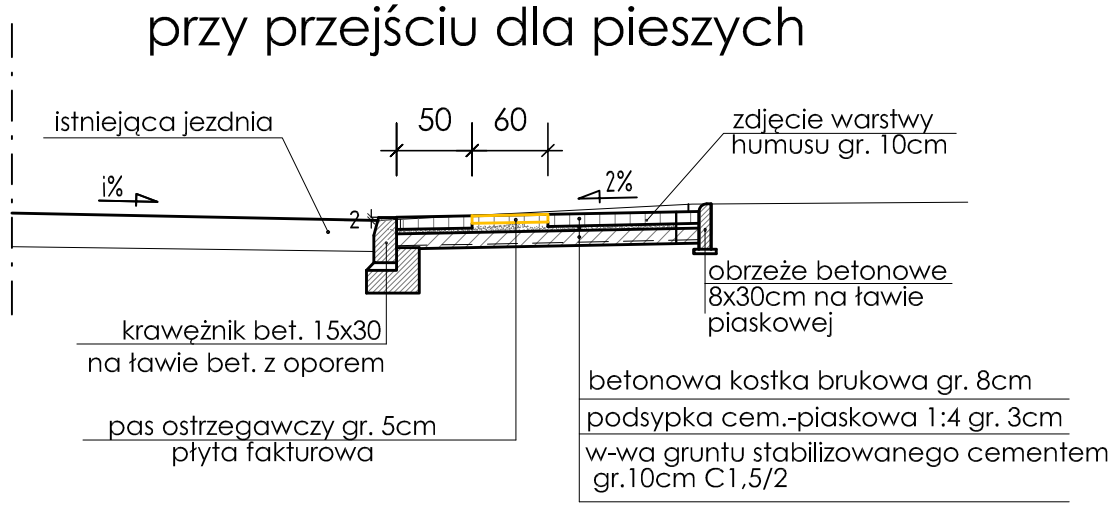

Istniejący chodnik
przy przejściu dla pieszych

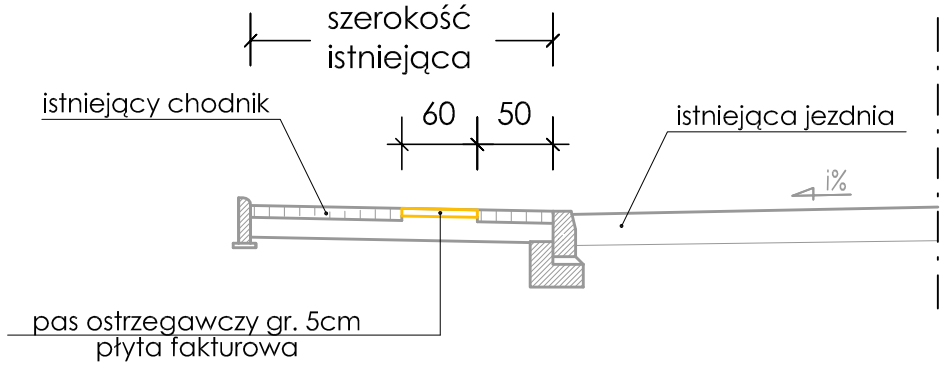

PRZEKROJE NORMALNE

Nazwa i adres inwestycji	***Poprawa bezpieczeństwa na przejściu dla pieszych w km 4+378,00 w m. Gębice***			
	Imię i Nazwisko	*Nr uprawnień*	*Podpis*	*Skala 1:50*
Projektował	*mgr inż. Przemysław Fanselau*	*LBS/0011/POOD/10*		
RYSUNEK NR 3		*ARKUSZ NR 1/1*		*11.2021*