
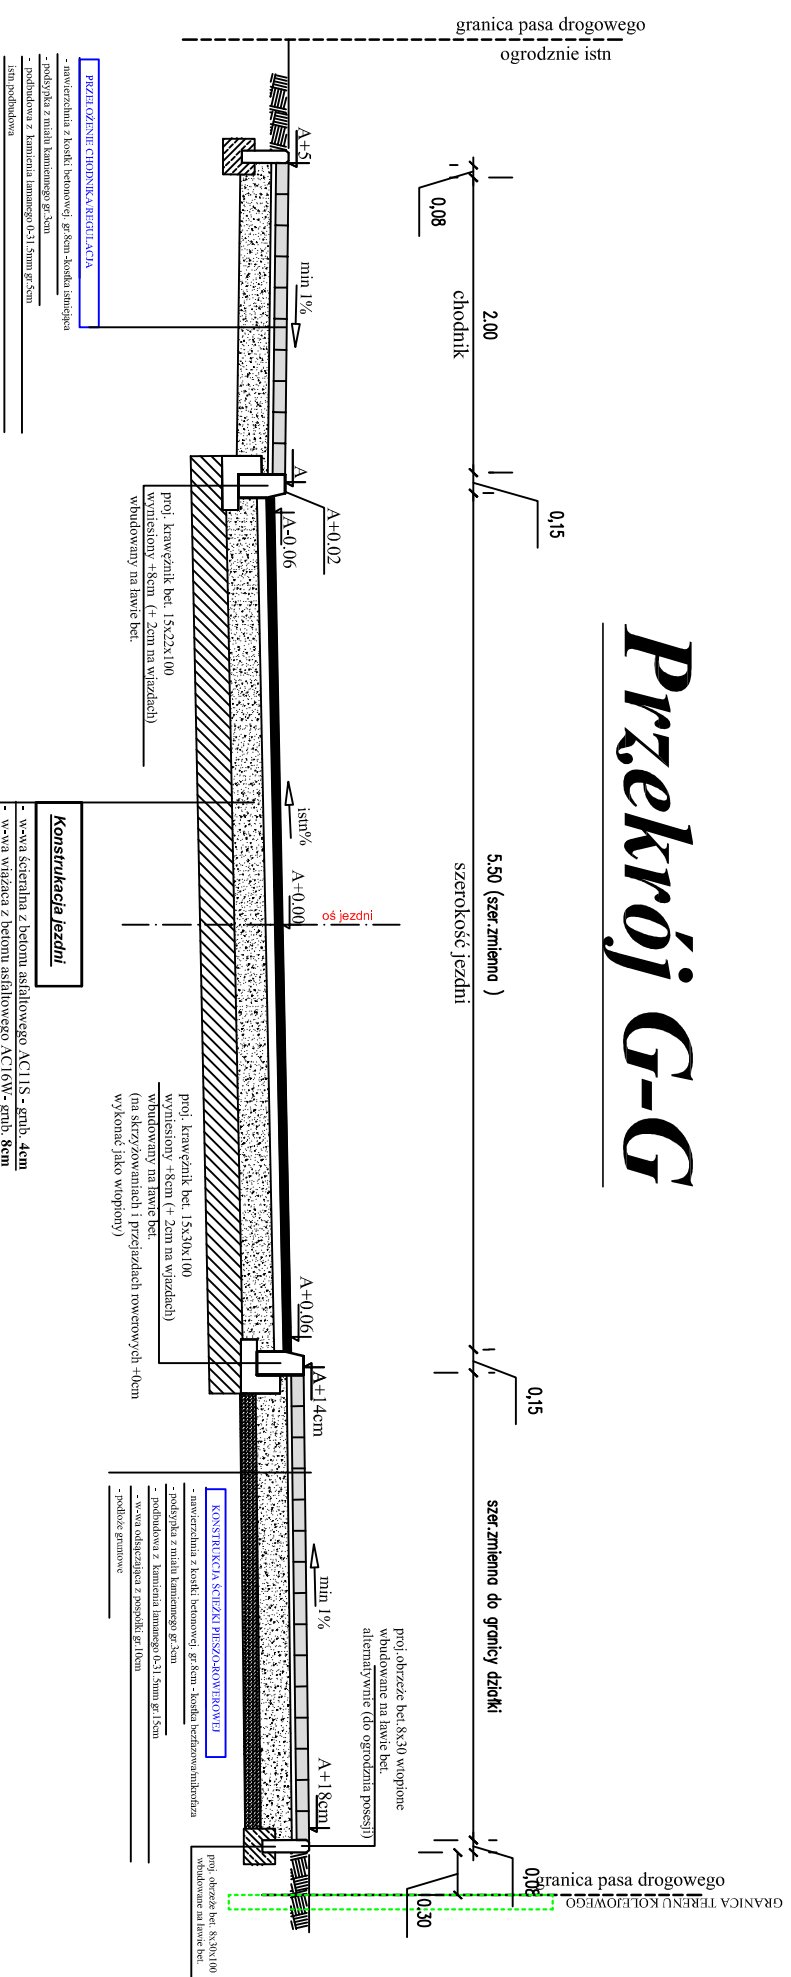


Przekrój G-G

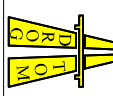

 DROGTOM Opole ul.Chetniska 9/2 tel 71 73 69 10 00 e-mail: drogtom@op.pl www.drogtom.pl biuro: ul. JESIONOWA 131 LOK.8 45-409 Opole tel: 608 498 304	
NAZWA ZADANIA PROJEKT PRZEBUDOWY ULICY KOLEJOWEJ W ZAKRESIE BUDOWY SIECIKI PRZESZKODNIOWEJ WRAZ Z OŚWIETLENIEM W MIEJSCOWOŚCI DĄBROWA	
TYTUŁ RYSUNKU PRZEKRÓJ G-G	
INWESTOR	GININA DĄBROWA
LOKALIZACJA	DĄBROWA ul.KOLEJOWA
PROJEKTANT	mgr inż. Tomasz Sokulski
branża drogowa	upr. bud. nr OPL/0243/PWOD/06
OPRACOWAŁ	mgr inż. Grzegorz Kaczmarek
branża drogowa	OPL/0972/PWOD/13
DATA	01/2020
SKALA	1 : 50
NR RYSUNKU	D6
NAZWISKO	PODPIS