1. ELEWACYJNA FARBA SILIKONOWA (NA ISTNIEJĄCYM PODŁOŻU)
CERESIT KOLOR COLUMBIA CL1
2. ELEWACYJNA FARBA SILIKONOWA (NA ISTNIEJĄCYM PODŁOŻU)
CERESIT KOLOR COLUMBIA CL 3
3. DACHÓWKA CERAMICZNA KARPIÓWKA KORAMIC W "KORONKĘ"
KOLOR CEGLASTY (NATURALNA CZERWIEŃ)
4. CEGŁA KLINKIEROWA PEŁNA KLASY 15 KOLOR CEGLASTY
5. RYNNY, RURY SPUSTOWE, OBRÓBKI BLACHARSKIE KOLOR RAL 8016
6. ISTNIEJĄCA STOLARKA OKIENNA PROFIL PCV KOLOR BIAŁY
PROJEKTOWANA ALUMINIOWAQ ŚLUSARKA DRZWIOWA KOLOR CIEMNOBRĄZOWY
7. OKNA POŁACIOWE ZE SZPROSAMI, Z KOŁNIERZEM I OBLACHOWANIEM
Z BLACHY MIEDZIANEJ
8. ISTNIEJĄCE SCHODY ZEWNETRZNE /PŁYTKA KLINKIER. KOLOR CIEMNOBRĄZOWY/
/ PROJ. POCHYLNIA DLA OSÓB NIEPEŁNOSPRAWNYCH /PŁYTY POZBRUK KOLOR PIASKOWY/
9. PROJEKTOWANA STOLARKA OKIENNA PIWNIC PROFIL PCV KOLOR BIAŁY
PROJEKTOWANA STOLARKA OKIENNA LUKARN DACHOWYCH PROFIL DREWNIANY
LUB PCV, KOLOR BIAŁY LUB BRĄZOWY (DO UZGODNIENIA Z WUOZ NA ETAPIE REALIZACJI)

UWAGA!

PROJEKT BRANŻY ARCHITEKTURA ROZPATRYWAĆ ŁĄCZNIE Z OPRACOWANIAMI BRANŻOWYMI I UZUPEŁNIAJĄCYMI

NALEŻY ZWRÓCIĆ SZCZEGÓLNĄ UWAGĘ NA ZACHOWANIE JEDNAKOWEGO POZIOMU RÓŻNYCH RODZAJÓW POSADZEK /POSADZKI Z PŁYTEK GRESOWYCH Z WĄSKIMI FUGAMI!!!/

RYSUNKI PROJEKTU ROZPATRYWAĆ ŁĄCZNIE Z OPISEM TECH.

WSZYSTKIE PRACE BUDOWLANE NALEŻY PROWADZIĆ ZGODNIE Z NINIEJSZYM PROJEKTEM, WARUNKAMI POZWOLENIA NA BUDOWĘ, WIEDZĄ TECHNICZNĄ I SZTUKĄ BUDOWLANĄ ORAZ ZALECENIAMI PRODUCENTÓW MATERIAŁÓW BUD. WSZELKIE NIEZGODNOŚCI REALIZOWNEGO OBIEKTU Z OPRACOWANIEM PROJEKTOWYM NALEŻY ZGŁOSIĆ KIEROWNIKOWI BUDOWY, INWESTOROWI LUB PROJEKTANTOWI!

PRZED ZAMÓWIENIEM STAŁYCH ELEMENTÓW ELEWACYJNYCH ORAZ STOLARKI OKIENNEJ I DRZWIOWEJ NALEŻY WYKONAĆ SZCZEGÓŁOWE POMIARY NA BUDOWIE

PRZEWODY WENTYLACYJNE PCV ø125 NALEŻY IZOLOWAĆ TERMICZNIE ORAZ ZASTOSOWAĆ WYWIETRZAKI WG ROZW. SYST.

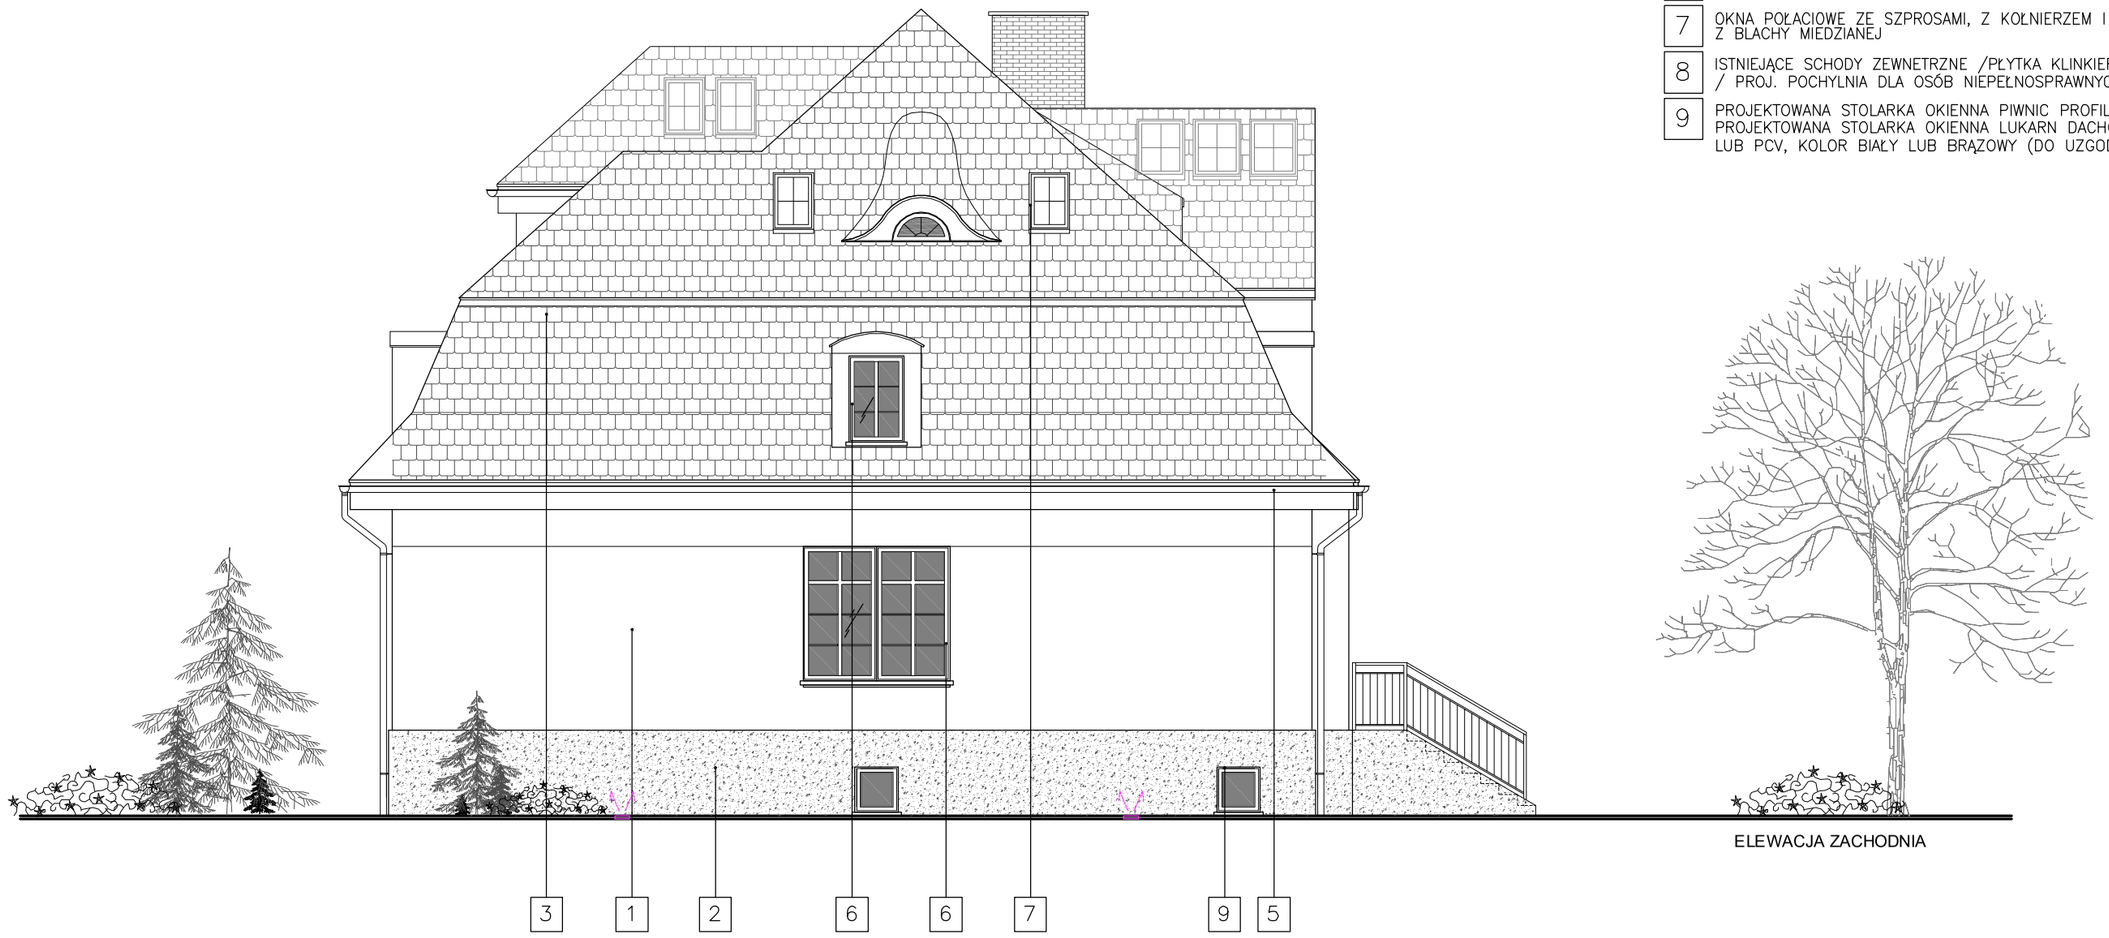

ELEWACJA ZACHODNIA

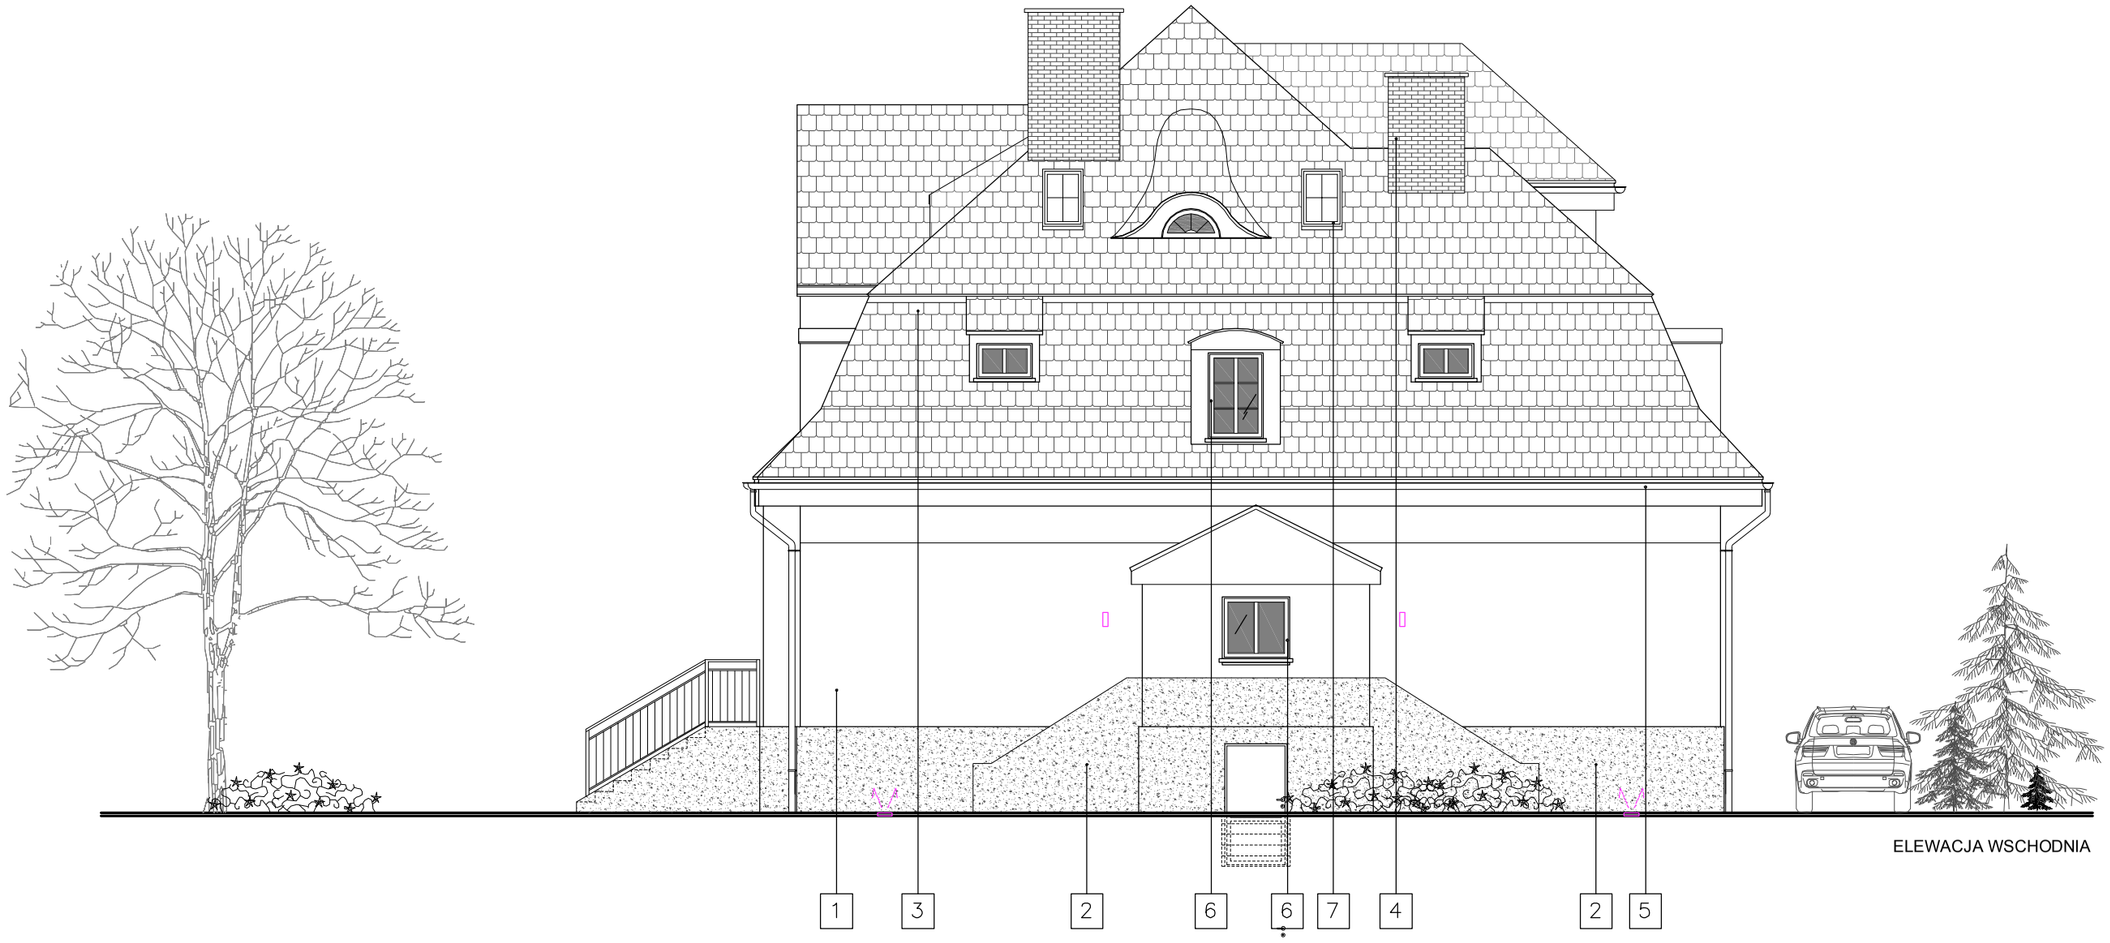

ELEWACJA WSCHODNIA

PRACOWNIA ARCHITEKTONICZNA
DARIUSZ PARZENSKI

63-400 OSTRÓW WIELKOPOLSKI UL. GRAWERSKA 12
tel./fax 0-62 720 41 19; tel. kom. 0603 137 637
e-mail: pracownia@parzenski.pl

INWESTOR
ZESPÓŁ SZKÓŁ PONADPODSTAWOWYCH
CENTRUM KSZTAŁCENIA USTAWICZNEGO
W PRZYGODZICACH UL. PTR 6
63-421 PRZYGODZICE

OBIEKT
PRZEBUDOWA I ZMIANA SPOSOBU UŻYTKOWANIA NIEUŻYTKOWEGO PODDASZA BUDYNKU INTERNATU SZKOLNEGO Z PRZEZNACZENIEM NA POKOJE MIESZKALNE

LOKALIZACJA
DZ. NR 213/41
JEDN.EWID. 301705_2.0009.AR_4
UL. PTR 11
63-421 PRZYGODZICE

ZESPÓŁ AUTORSKI	PODPIS:
ARCHITEKTURA PROJEKTANT mgr inż. arch. Dariusz Parzeński nr uprawnień 182/00/DUW	

AutoCAD LT 2010 Serial No: 351-58071554

FAZA	PROJEKT BUDOWLANY
BRANŻA	ARCHITEKTONICZNA
RYSUNEK	ELEWACJA ZACHODNIA ELEWACJA WSCHODNIA

ZLECENIE	23/21	RYSUNEK
DATA	03.2022	A08
SKALA	1:100	