D1 ISTNIEJĄCY DACH STROMY (U=0,13W/m2K) <0,15

POKRYCIE– DACHÓWKA CERAMICZNA KARPIÓWKA KORAMIC W KORONKĘ, KOLOR CEGLASTY (NATURALNA CZERWIEŃ)
ŁATY DREWNIANE 4x6CM
KONTRŁATY DREWNIANE 4x2CM
FOLIA PAROPRZEPUSZCZALNA
ISTNIEJĄCA KONSTRUKCJA DACHU – KROKWIE 14X16CM
PRZESTRZEŃ IZOLACYJNO–INSTALACYJNA
BELKA DREWNIANA 8X18CM W ROZSTAWIE KROKWI POD MONTAŻ SUFITU I IZOLACJI
IZOLACJA CIEPLNA–WEŁNA MINERALNA GRUB. 30CM
PAROIZOLACJA FOLIA PE GRUB. 0,20 MM
PRZESTRZEŃ INSTALACYJNA
SYSTEMOWY STELAŻ METALOWY 5 CM
PŁYTY KARTONOWO–GIPSOWE GKB LUB GKBI 2x12,5 MM (EI60)

D2 ISTNIEJĄCY DACH STROMY (U=0,13W/m2K) <0,15

POKRYCIE– DACHÓWKA CERAMICZNA KARPIÓWKA KORAMIC W KORONKĘ, KOLOR CEGLASTY (NATURALNA CZERWIEŃ)
ŁATY DREWNIANE 4x6CM
KONTRŁATY DREWNIANE 4x2CM
FOLIA PAROPRZEPUSZCZALNA
ISTNIEJĄCA KONSTRUKCJA DACHU – KROKWIE 14X16CM
PUSTKA POWIETRZNA GRUB. 10MM
IZOLACJA CIEPLNA–PŁYTY PUR 30–50kg/m3 GRUB. 15CM
PAROIZOLACJA FOLIA PE GRUB. 0,20 MM
SYSTEMOWY STELAŻ METALOWY 5 CM
PŁYTY KARTONOWO–GIPSOWE GKB LUB GKBI 2x12,5 MM (EI60)

S1 STROP NAD PIĘTREM (REI60)

POSADZKA–PANELE LAMINOWANE GRUB. 6MM
MATA PODKŁADOWA XPS 4MM
PŁYTA CEMENTOWO–WŁÓKNOWA FARMACELL POWERPANEL TE GRUB. 2x12,5MM
IZOLACJA PRZECIWWILGOCIOWA 1 x FOLIA, GRUB. 0,3MM
ISTNIEJĄCY STROP DREWNIANY BELKI 16x22CM
PUSTKA POWIETRZNA
IZOLACJA TERMICZNO–AKUSTYCZNA /WEŁNA MINERALNA/ 18CM
ISTNIEJĄCY SYSTEMOWY STELAŻ METALOWY 5 CM
ISTNIEJĄCE PŁYTY KARTONOWO–GIPSOWE GKB LUB GKBI 12,5 MM

S2 STROP NAD PIĘTREM /ŁAZIENKA/(REI60)

POSADZKA–PŁYTKA GRESOWA NA KLEJ 10MM
PŁYTA CEMENTOWO–WŁÓKNOWA FARMACELL POWERPANEL TE GRUB. 2x12,5MM
IZOLACJA PRZECIWWILGOCIOWA 1 x FOLIA, GRUB. 0,3MM
ISTNIEJĄCY STROP DREWNIANY BELKI 16x22CM
PUSTKA POWIETRZNA
IZOLACJA TERMICZNO–AKUSTYCZNA /WEŁNA MINERALNA/ 18CM
ISTNIEJĄCY SYSTEMOWY STELAŻ METALOWY 5 CM
ISTNIEJĄCE PŁYTY KARTONOWO–GIPSOWE GKB LUB GKBI 12,5 MM

P1 POSADZKA POM. KOTŁOWNI GAZOWEJ (U=0,48W/m2K) <1,20

POSADZKA–PŁYTKA GRESOWA GRUB. 15MM NA KLEJ
BETON C16/20 GRUB. 5 CM, ZBROJONY SIATKĄ STALOWĄ
IZOLACJA – 2 x PAPA TERMOZGRZEWALNA LUB 2 X FOLIA BUDOWLANA GRUB. 0,3MM NA ZAKŁAD
IZOLACJA TERMICZNA – STYROPIAN TERMOORGANIKA GOLD DACH–PODŁOGA GRUB. 5CM
PODŁOŻE BETONOWE C8/10 GRUB. 12CM
PODSYPKA PIASKOWA STABILIZOWANA GRUB. 20CM

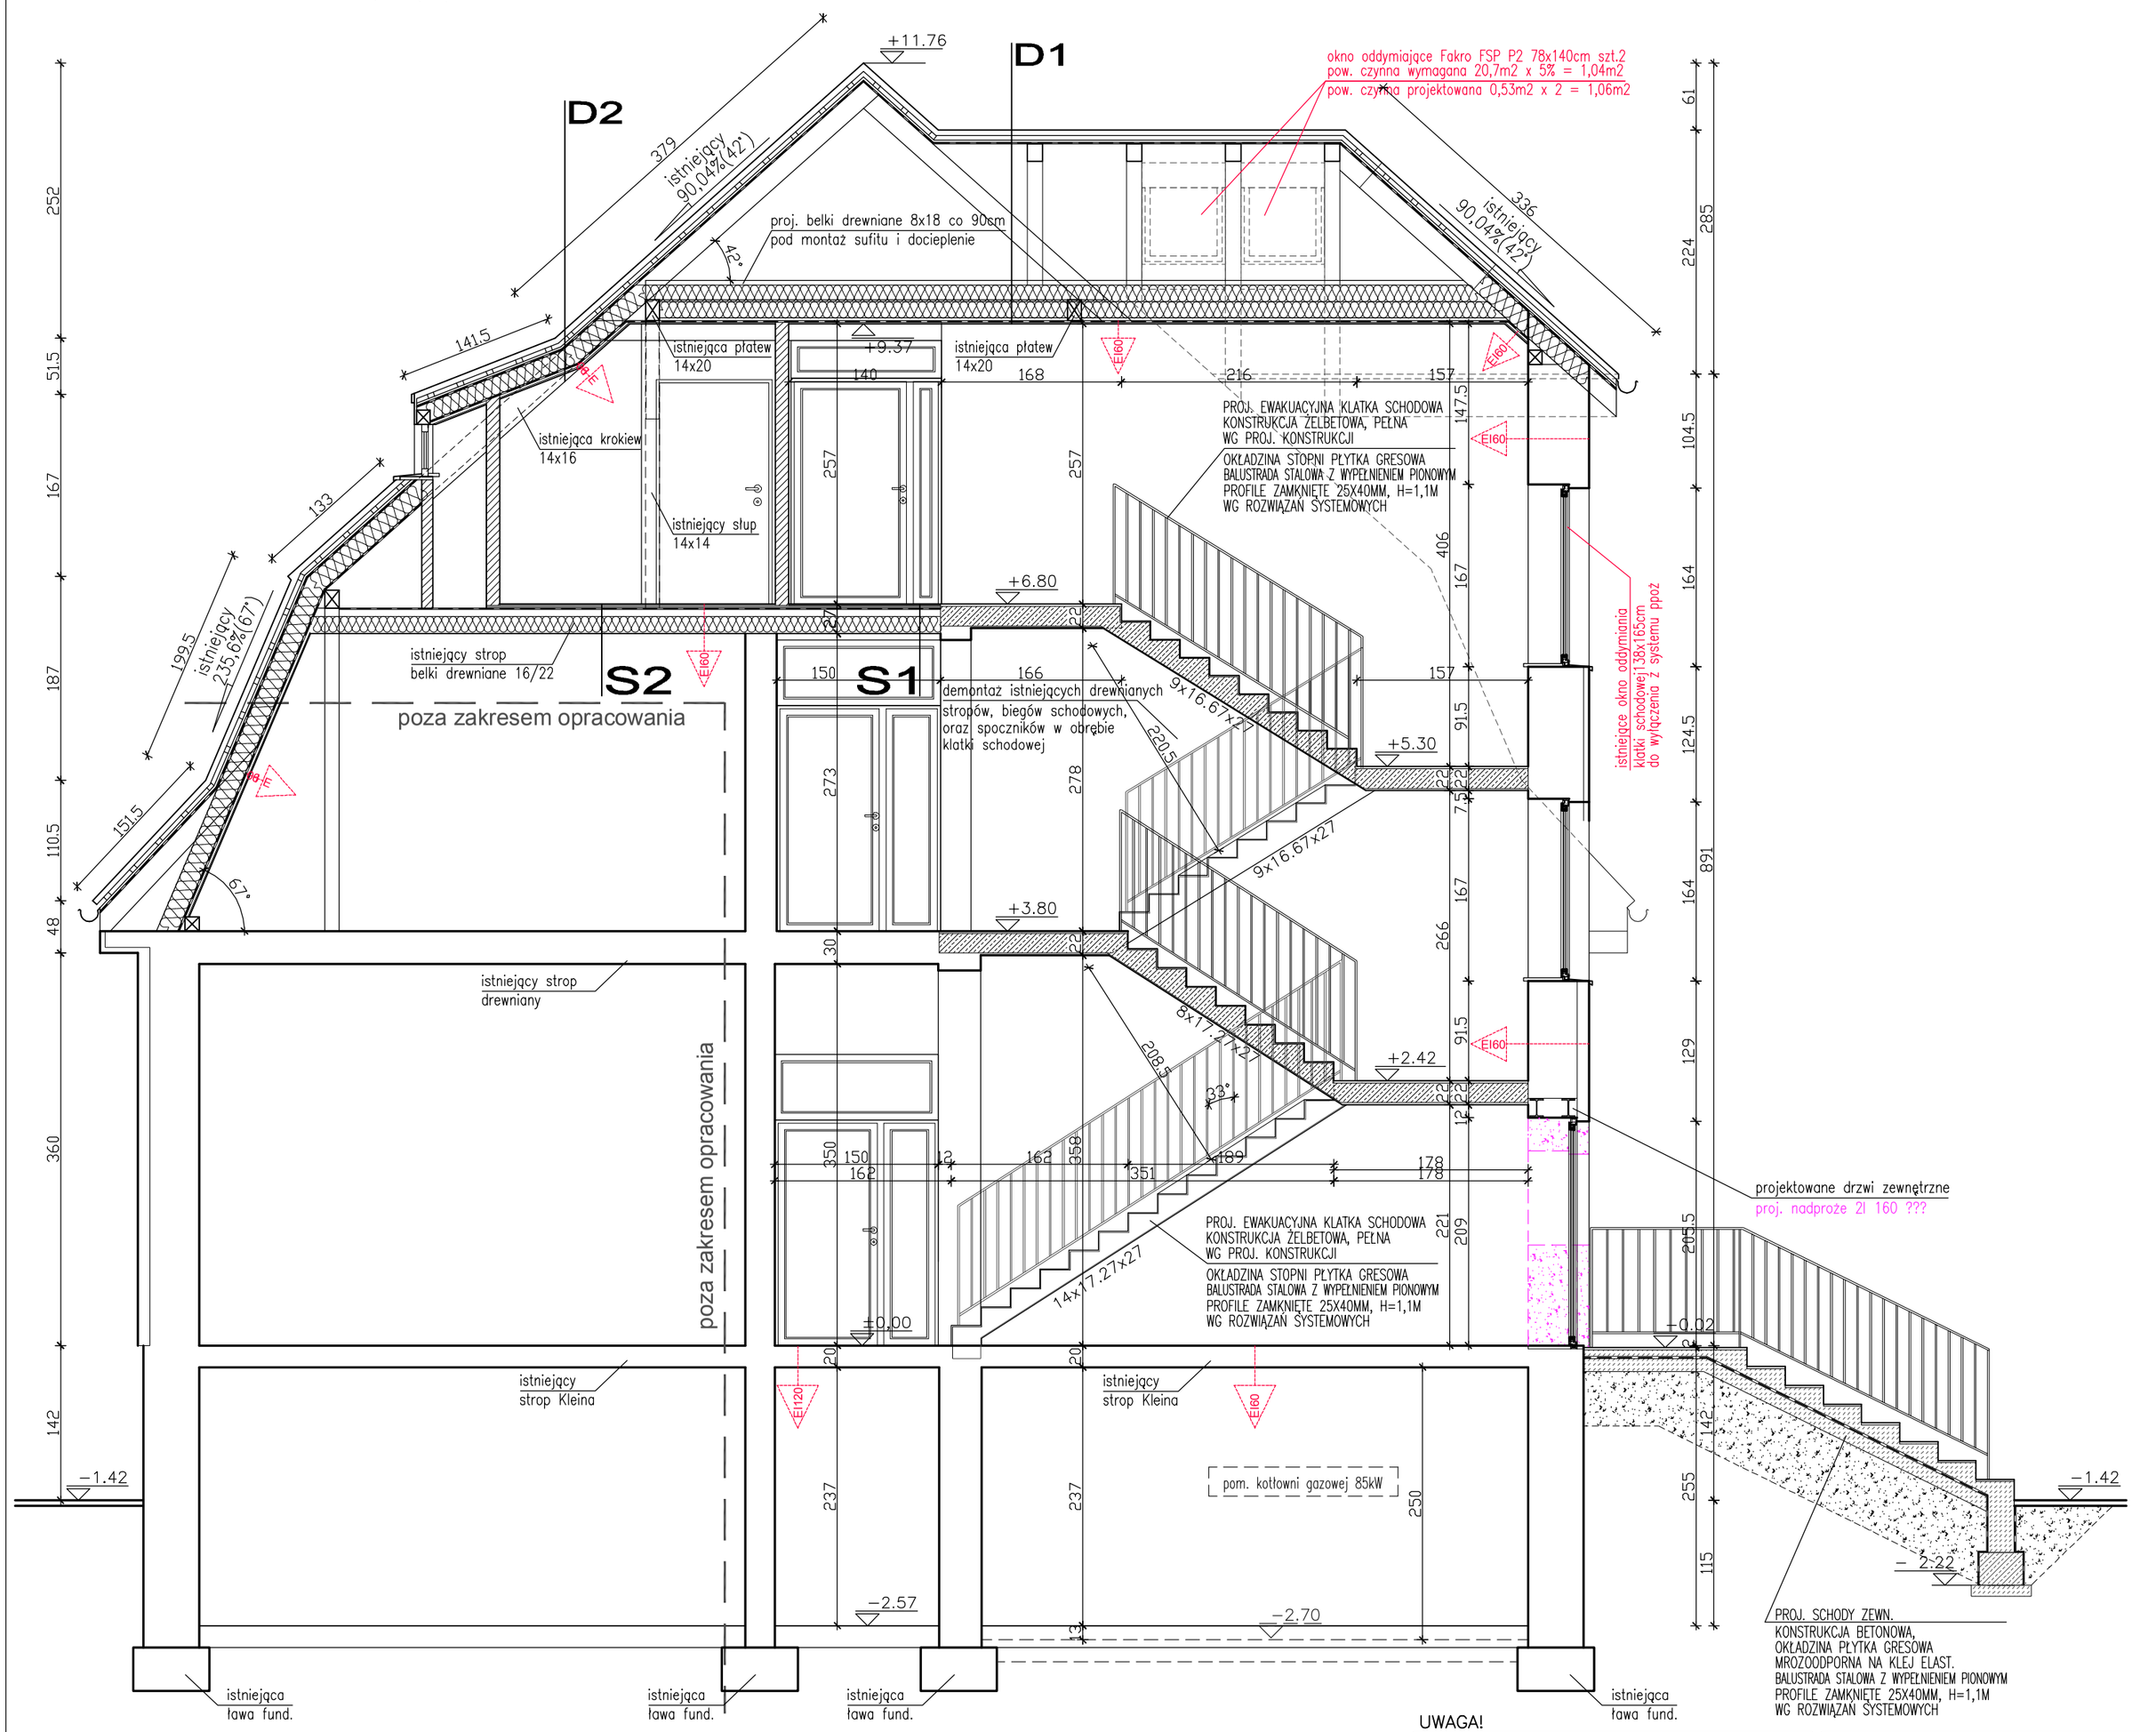

LEGENDA:

- DWUSTRONNIE PŁYTY GIPSOWO–WŁÓKNOWE FARMACELL GRUB. 12,5MM WG ROZWIĄZAŃ SYSTEMOWYCH SYMBOL 1S21 LUB 1S41 SYSTEMOWY STELAŻ METALOWY 7,5 CM Z IZOLACJĄ AKUSTYCZNĄ
- ISTNIEJĄCE MURY
- PŁYTY GKB, GKF LUB GKBI NA STELAŻU SYSTEMOWYM
- IZOLACJA TERMICZNA WEŁNA MINERALNA
- IZOLACJA TERMICZNA PŁYTA STYROPIAN
- ELEMENTY ŻELBETOWE
- WYBURZENIA

UWAGA!

PROJEKT BRANŻY ARCHITEKTURA ROZPATRYWAĆ ŁĄCZNIE Z OPRACOWANIAMI BRANŻOWYMI I UZUPEŁNIAJĄCYMI

NALEŻY ZWRÓCIĆ SZCZEGÓLNĄ UWAGĘ NA ZACHOWANIE JEDNAKOWEGO POZIOMU RÓŻNYCH RODZAJÓW POSADZEK /POSADZKI Z PŁYTEK GRESOWYCH Z WĄSKIMI FUGAMI!!!/

RYSUNKI PROJEKTU ROZPATRYWAĆ ŁĄCZNIE Z OPISEM TECH.

PRZED ZAMÓWIENIEM STAŁYCH ELEMENTÓW ELEWACYJNYCH ORAZ STOLARKI OKIENNEJ I DRZWIOWEJ NALEŻY WYKONAĆ SZCZEGÓŁOWE POMIARY NA BUDOWIE

WSZYSTKIE PRACE BUDOWLANE NALEŻY PROWADZIĆ ZGODNIE Z NINIEJSZYM PROJEKTEM, WARUNKAMI POZWOLENIA NA BUDOWĘ, WIEDZĄ TECHNICZNĄ I SZTUKĄ BUDOWLANĄ ORAZ ZALECENIAMI PRODUCENTÓW MATERIAŁÓW BUD. WSZELKIE NIEZGODNOŚCI REALIZOWNEGO OBIEKTU Z OPRACOWANIEM PROJEKTOWYM NALEŻY ZGŁOSIĆ KIEROWNIKOWI BUDOWY, INWESTOROWI LUB PROJEKTANTOWI!

PRZEWODY WENTYLACYJNE PCV ø125 NALEŻY IZOLOWAĆ TERMICZNIE ORAZ ZASTOSOWAĆ WYWIETRZAKI WG ROZW. SYST.

PRACOWNIA ARCHITEKTONICZNA
DARIUSZ PARZENSKI

63-400 OSTRÓW WIELKOPOLSKI UL. GRAWERSKA 12
tel./fax 0-62 720 41 19; tel. kom. 0603 137 637
e-mail: pracownia@parzenski.pl

INWESTOR
ZESPÓŁ SZKÓŁ PONADPODSTAWOWYCH
CENTRUM KSZTAŁCENIA USTAWICZNEGO
W PRZYGODZICACH UL. PTR 6
63–421 PRZYGODZICE

OBIEKT
PRZEBUDOWA I ZMIANA SPOSOBU UŻYTKOWANIA NIEUŻYTKOWEGO PODDASZA BUDYNKU INTERNATU SZKOLNEGO Z PRZEZNACZENIEM NA POKOJE MIESZKALNE

LOKALIZACJA
DZ. NR 213/41
JEDN.EWID. 301705_2.0009.AR_4
UL. PTR 11
63–421 PRZYGODZICE

ZESPÓŁ AUTORSKI	PODPIS:
ARCHITEKTURA PROJEKTANT mgr inż. arch. Dariusz Parzeński nr uprawnień 182/00/DUW	

AutoCAD LT 2010 Serial No: 351–58071554

FAZA	PROJEKT BUDOWLANY	
BRANŻA	ARCHITEKTONICZNA	
RYSUNEK	PRZEKRÓJ c–c	
ZLECENIE	23/21	RYSUNEK
DATA	03.2022	A06
SKALA	1:50	