

PODSTAWOWA PLANSZA ZAGOSPODAROWANIA TERENU



LEGENDA OZNACZEŃ ZAGOSPODAROWANIA TERENU

A1-A6

OBSZAR DZIAŁKI BUDOWLANEJ (DZ.GEODEZ; DLICP)

B1-B11

ZAKRES INWESTYCJI (PLAC BUDOWY)

C1

NOWOPROJEKTOWANA HALA

C2

ŁĄCZNIK

C3

POLE DO GRY WEWNĄTRZ HALI (28x15)

C4

ZAPLECZE SZATNIOWO-SANITARNE W BRYLE HALI

C5

PARKING

C6

MIEJSCE NA INSTALACJE PV

C7

ISTNIEJĄCY BUDYNEK GOSPODARCZY (BRAK INGERENCJI)

C8

ISTNIEJĄCY BUDYNEK SZKOŁY (BRAK INGERENCJI)




BUDYNEK W SĄSIEDZTWIE INWESTYCJI



BUDYNEK NOWOPROJEKTOWANY




BUDYNEK ISTNIEJĄCY

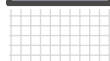

NAWIERZCHNIA REMONTOWANA



ZIELEŃ ODTWARZANA
(REZERWA NA POTRZEBY NASADZEŃ KOMPENSACYJNYCH)

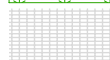

UTWARDZENIA NOWE



ZIELEŃ NOWA



DEMONTAŻ OGRODZENIA



DEMONTAŻ INFRASTRUKTURY PODZIEMNEJ



WEJŚCIA DO BUDYNKÓW



WJAZD NA TEREN OGRODZONY

D1

POCHYLNIA I SCHODY WEJŚCIOWE

D2

INFRASTRUKTURA DO DEMONTAŻU

D3

KAPLICZKA Z ZIELENIĄ DO POZOSTAWIENIA

D4

NOWA LOKALIZACJA PUNKTU ELEKTRYCZNEGO


D5

DRZEWO DO USUNIĘCIA

D6

REZERWA TERENU (DO UWZGLĘDNIENIA W DLICP)

KONCEPCJA ZAGOSPODAROWANIA HALI

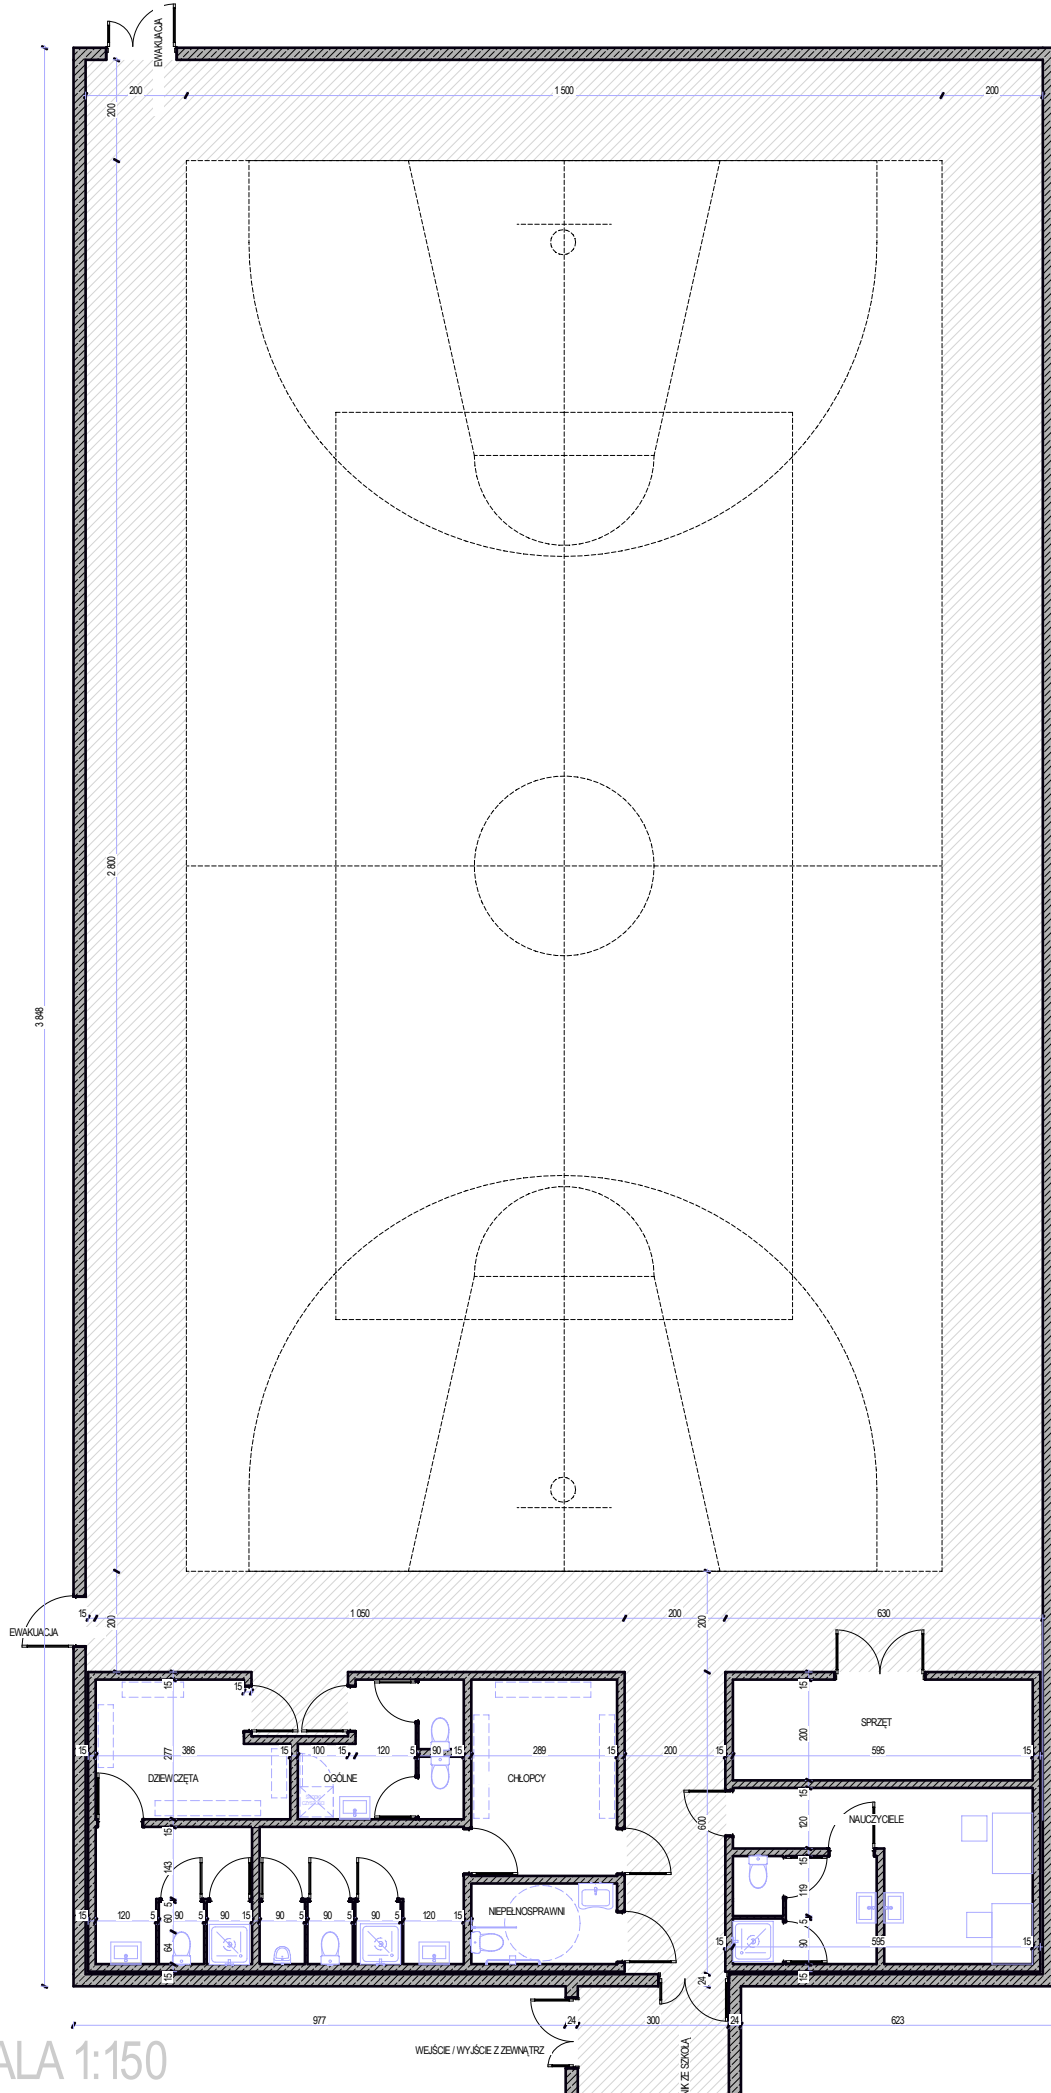

SKALA 1:150

KONCEPCJA ZAGOSPODAROWANIA ZAPLECZA HALI

