


Włączenie do istniejącej studni

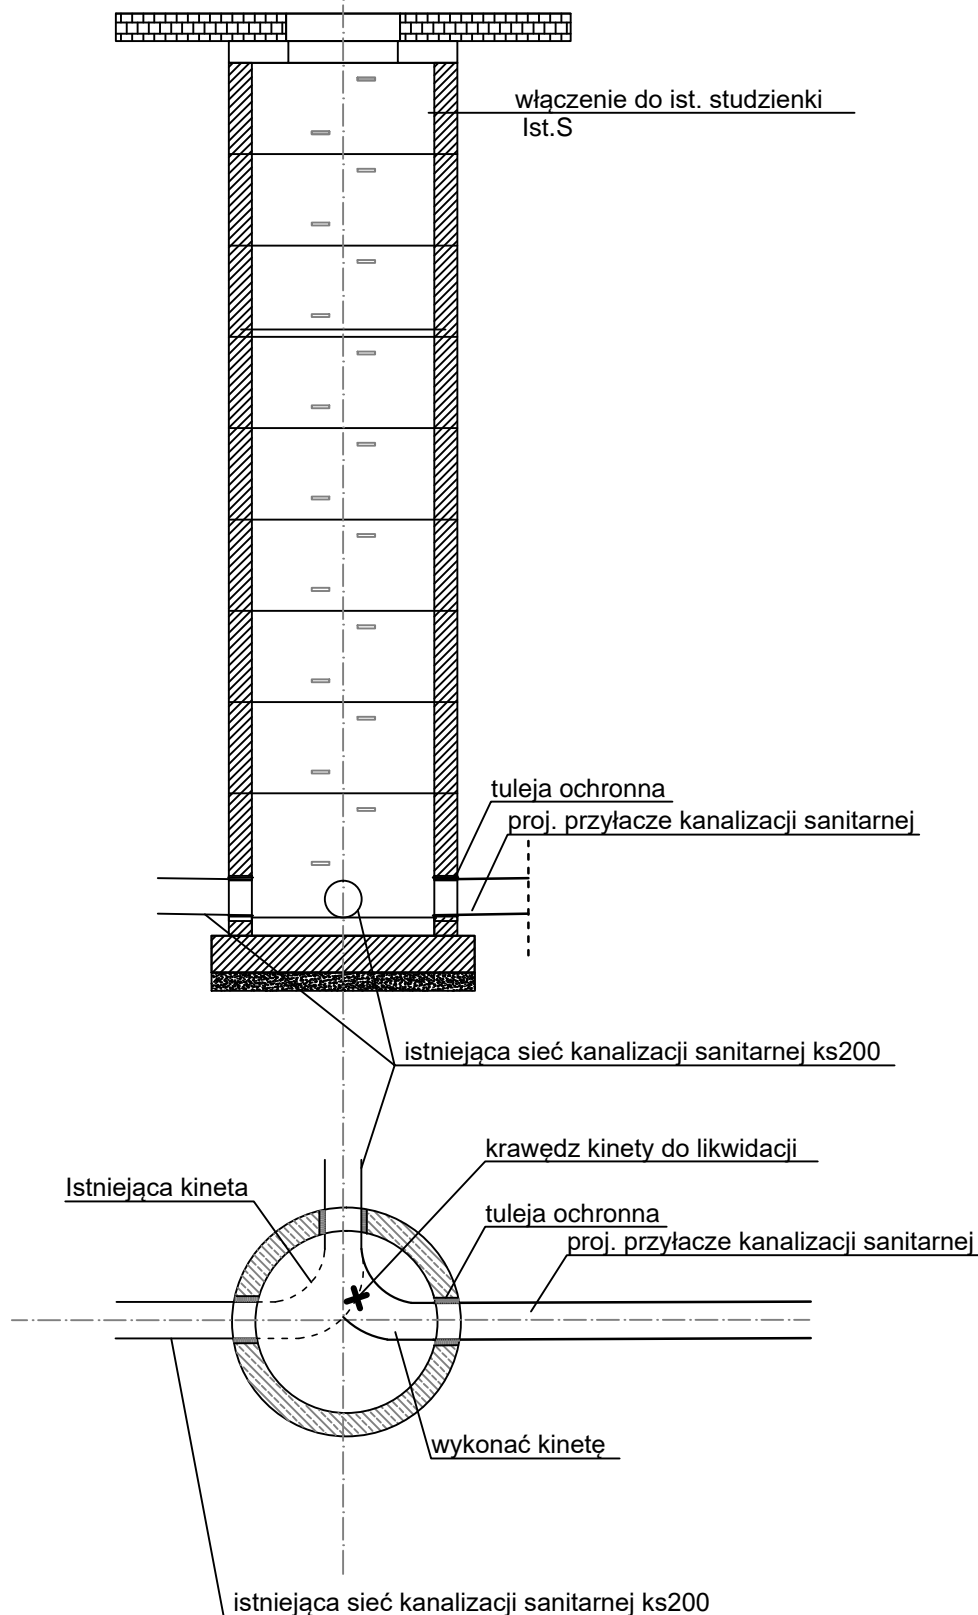

DAKO
BIURO PROJEKTOWE

DAKO Biuro Projektowe
Dawid Gałązka
ul. Mickiewicza 1/12
83-200 Starogard Gdański
tel. +48 517 783 999
biuro@dako-projekty.pl
www.dako-projekty.pl

PROJEKT:
Projekt przyłącza kanalizacji
sanitarnej dla budowy budynku
szatni dla sportowców

ADRES INWESTYCJI:
dz. nr 367, 368
obr. Lubichowo, gm. Lubichowo
83-240 Lubichowo

BRANŻA:

SANITARNA

TYTUŁ RYSUNKU:
Schemat studni Ist.S

PROJEKTANT: mgr inż. Dawid Gałązka, nr upr. POM/0021/PBS/17
Uprawnienia budowlane do proj. bezograniczonej w specjalności instalacyjnej
w zakresie sieci, instalacji i urządzeń: wodociągowych i kanalizacyjnych

OPRACOWAŁ:

SPRAWDZAJĄCY: mgr inż. Wojciech Zwan, nr upr. 94/Gd/2001
Uprawnienia budowlane do projektowania bez ograniczeń w specjalności
instalacyjnej w zakresie sieci, instalacji i urządzeń: wodociągowych
i kanalizacyjnych, cieplnych, wentylacyjnych i gazowych

FORMAT:

210*297mm

DATA:

XI 2022

REWIZJA:

Rev-00

PB

SKALA RYSUNKU:

—

PODPIS:

PODPIS:

PODPIS:

NR RYSUNKU:

SAN-1.2