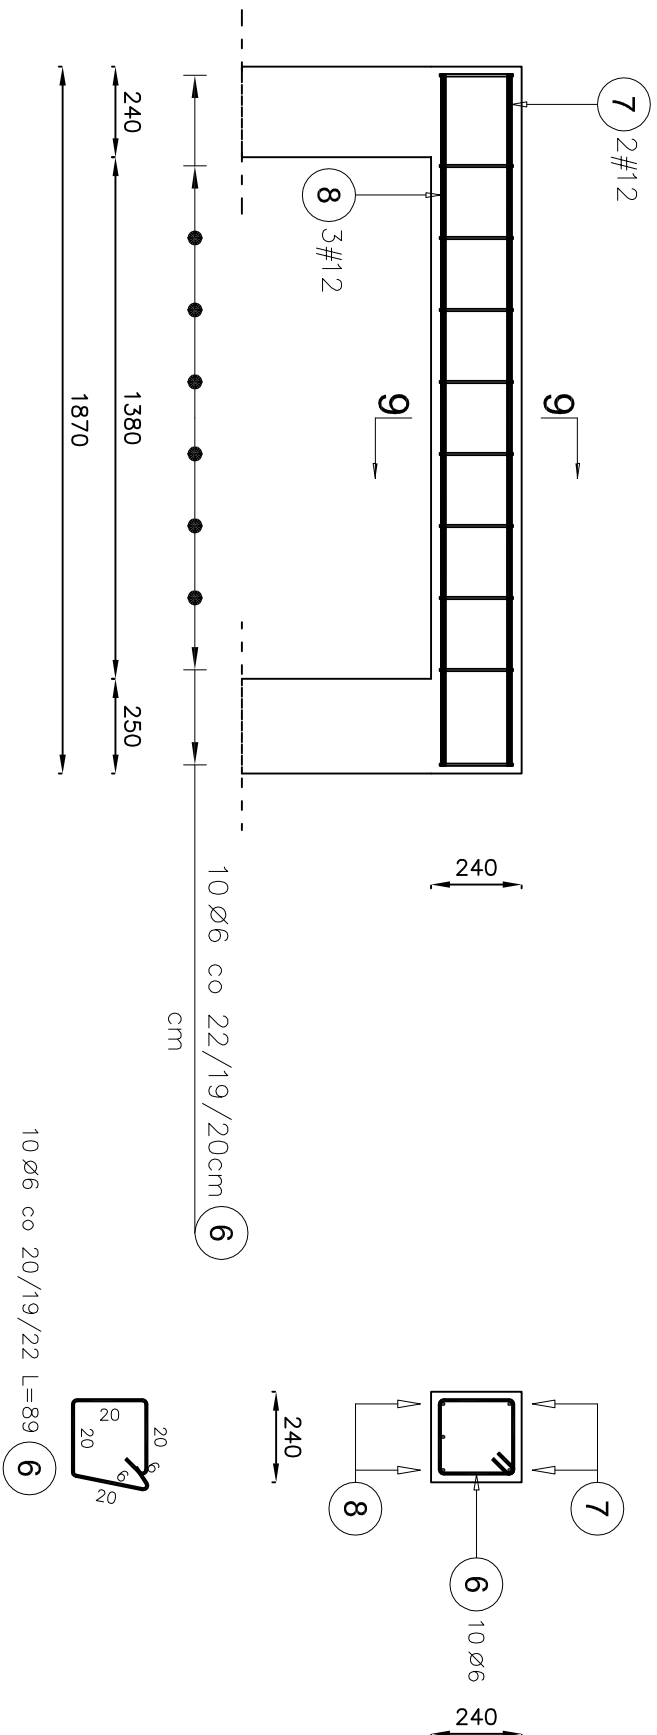

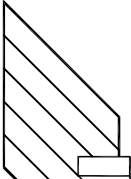


P2

Scale 1 : 20



Elementy	(kształt prosta	H <sub>2</sub> prosta	średnica	Długość (m)	Liczba próbków		Długość całkowita (m)	Masa (kg)	Masa ogólna (kg)
					w elementach	ogólna			
Nizawa		6	6	0,89	10	20	17,80	3,85	20,20
		7	12	1,83	2	4	7,32	6,50	
		8	12	1,83	3	6	10,86	9,75	
P2	2								

	
ul. Hallera 13 83-200 Starogard Gda. tel.: 793 016 774	
pracownia projektowa	
TITLE, PVS:	
TEAM:	Budowa budynkuszalań dla sportowców
LOCALIZACJA:	działki nr 367/1 368, obręb 0002, Lubichowo gmina Lubichowo
INVESTOR:	Gmina Lubichowo, ul. Zławska 8, 83-240 Lubichowo
PROJEKTOWAŁ:	mgr inż. Henryk Baniecki upr. bud. nr 46/Gd/75
PROJEKTOWAŁ:	mgr inż. arch. Alina Parkman-Słabacka upr. nr 6149/Gd/94
OPRACOWAŁ:	mgr inż. Piotr Sierocki
	PROJEKT
NR PVS:	
1:20	
Data	
listopad 2022	
K4.2	