


P1



Scale 1 : 20

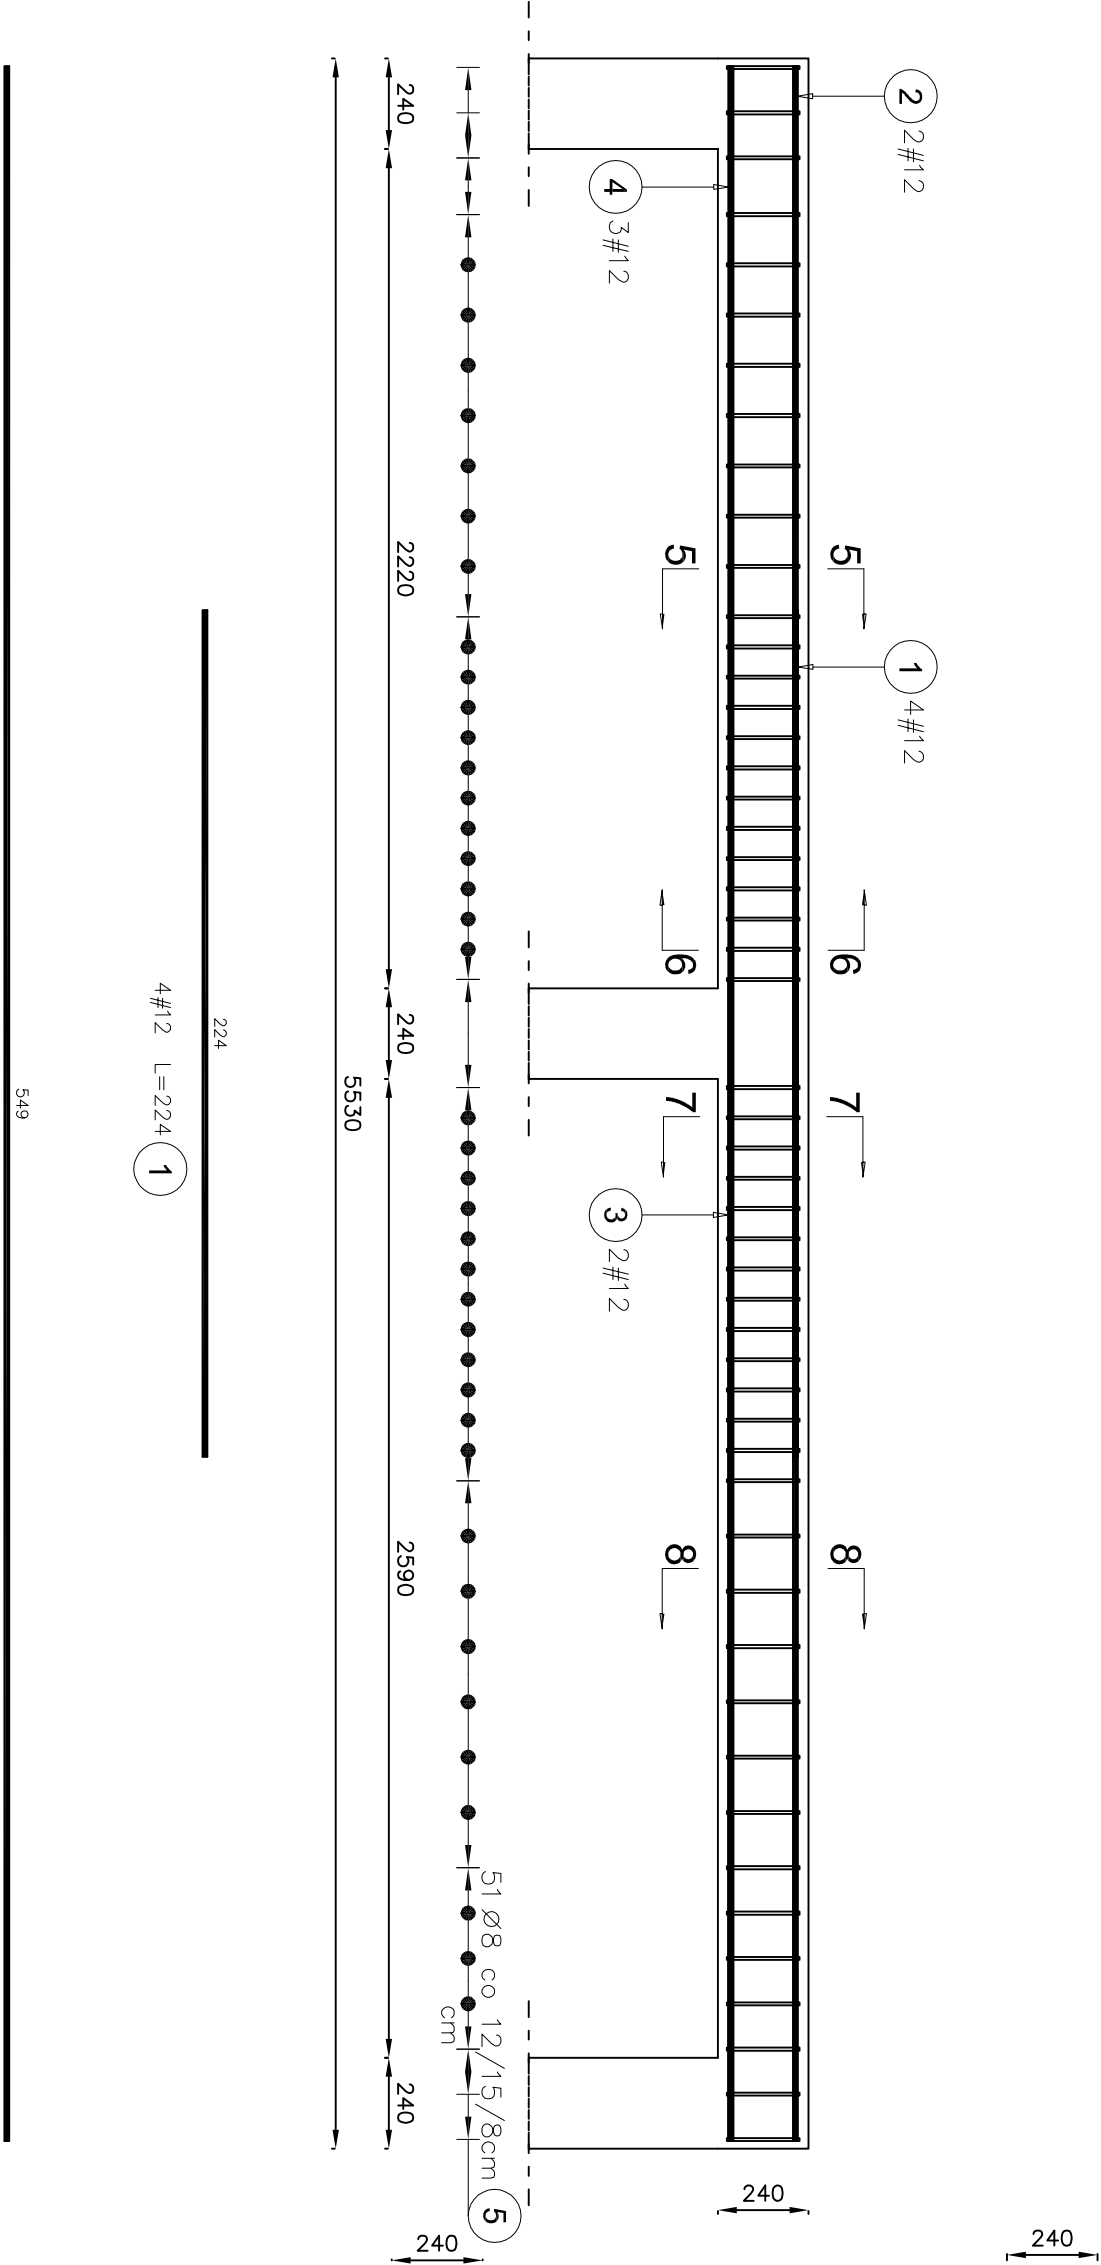


2#12 L=549 (2)

4#12 L=224 (1)

51 Ø8 co 12/15/13 L=89 (5)

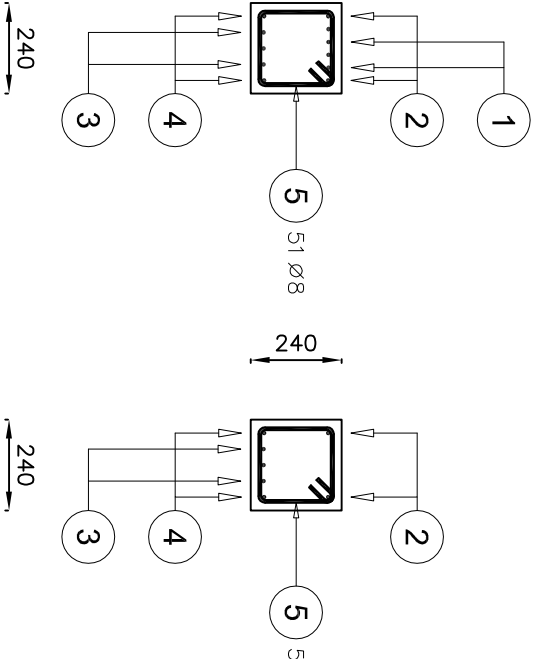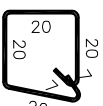

Elementy		Kształt pręta	Nr pręta	Średnica	Długość (m)	Liczba prętów		Długość całkowita (m)	Masa (kg)	Masa ogólna (kg)
Nazwa	Liczba					w elemencie	ogólna			
P1	1	224	1	12	2,24	4	4	8,96	7,96	55,70
		549	2	12	5,49	2	2	10,98	9,75	
		306	3	12	3,06	2	2	6,12	5,43	
		549	4	12	5,49	3	3	16,47	14,63	
		Ø8	5	8	0,89	51	51	45,39	17,93	

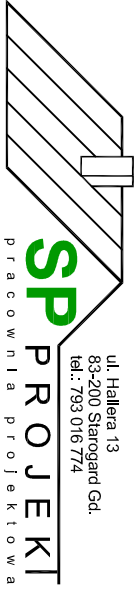

ul. Hallera 13  
83-200 Starogard Gd.  
tel.: 793 016 774

SP PROJEKT  
Pracownia Projektowa

TEMAT:

Budowa budynków szatni dla sportowców

LOKALIZACJA:

osiedle nr 3671 368, obręb 0002, Lubichowo  
gmina Lubichowo

INWESTOR:

Gmina Lubichowo, ul. Zbiewska 8, 83-240 Lubichowo

PROJEKTOWAŁ:

mjr inż. Henryk Bartłoch  
upr. bud. nr 46/Gd/75

PROJEKTOWAŁ:

mjr inż. arch. Alina Polkammer-Lubicka  
upr. nr 6149/Gd/94

OPRACOWAŁ:

mjr inż. Piotr Sterocki

DATA:

listopad 2022

NR RYS.:

K4.1