


KONSTRUKCJA NAWIERZCHNI JEZDNI

SKALA 1:20

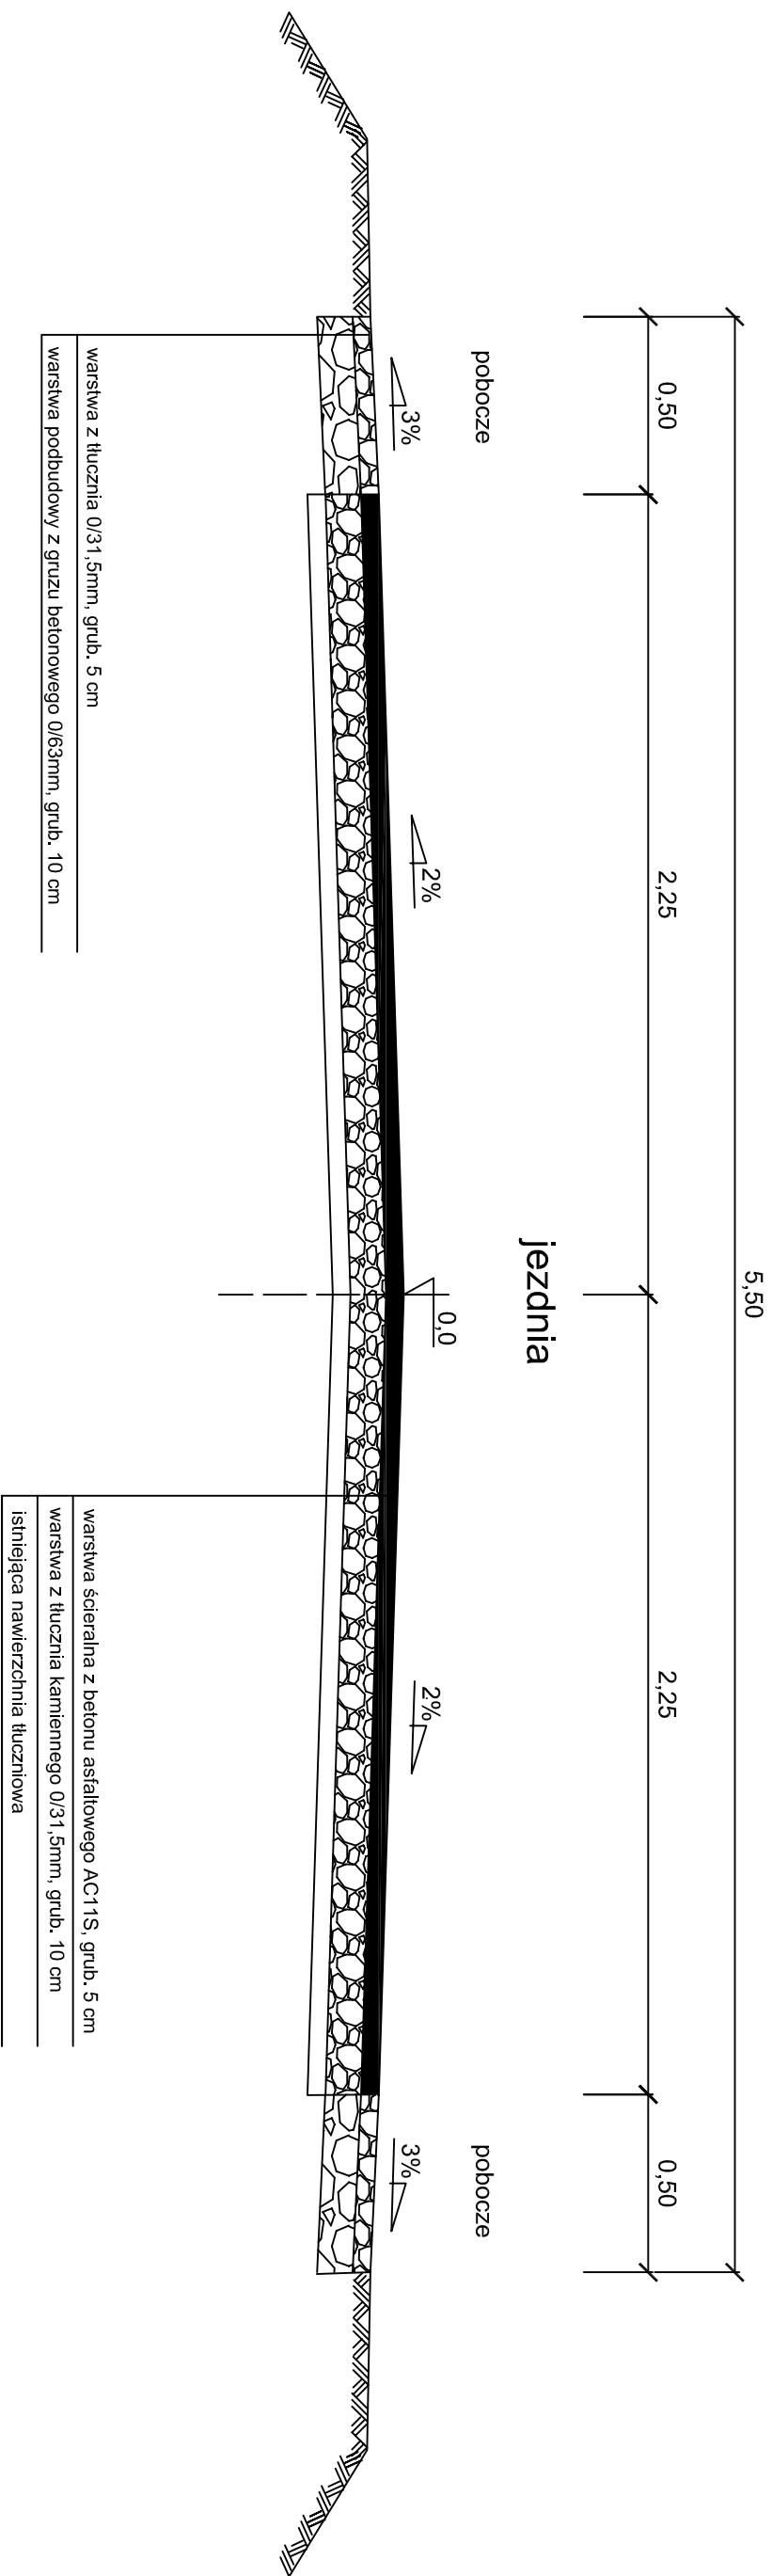

Pracownia Projektowa D.M.		Włodzimierz Łaganowski 87-100 Toruń, ul. Harcerska 16 c /14 tel. 513-14-30-33	
Objekt:	Przebudowa drogi gminnej nr 100531C Witkowo - Nowa Chełmża w miejscowości Witkowo		
Adres:	działka nr 37, obręb 0026 Witkowo, działka nr 55, obręb 0018 Nowa Chełmża Jednostka ewidencyjna: 0 41502_2 Chełmża		
Branża:	Drogową	Studium:	Projekt budowlany
Inwestor:	Gmina Chełmża, ul. Wodna, 87-140 Chełmża		
Nazwa rysunku:	Konstrukcja nawierzchni jezdni		
Projektant drogi:	Włodzimierz Łaganowski	GP IV.834/6159/TO/91 spełn. konstrukcyjno - inżyneryjna w zakresie dróg	
Data:	lipiec 2021r	Skala 1 : 20	Nr rys. 5