



PRZEKROJ NR 1

KM 0+000,0 - 0+430,0

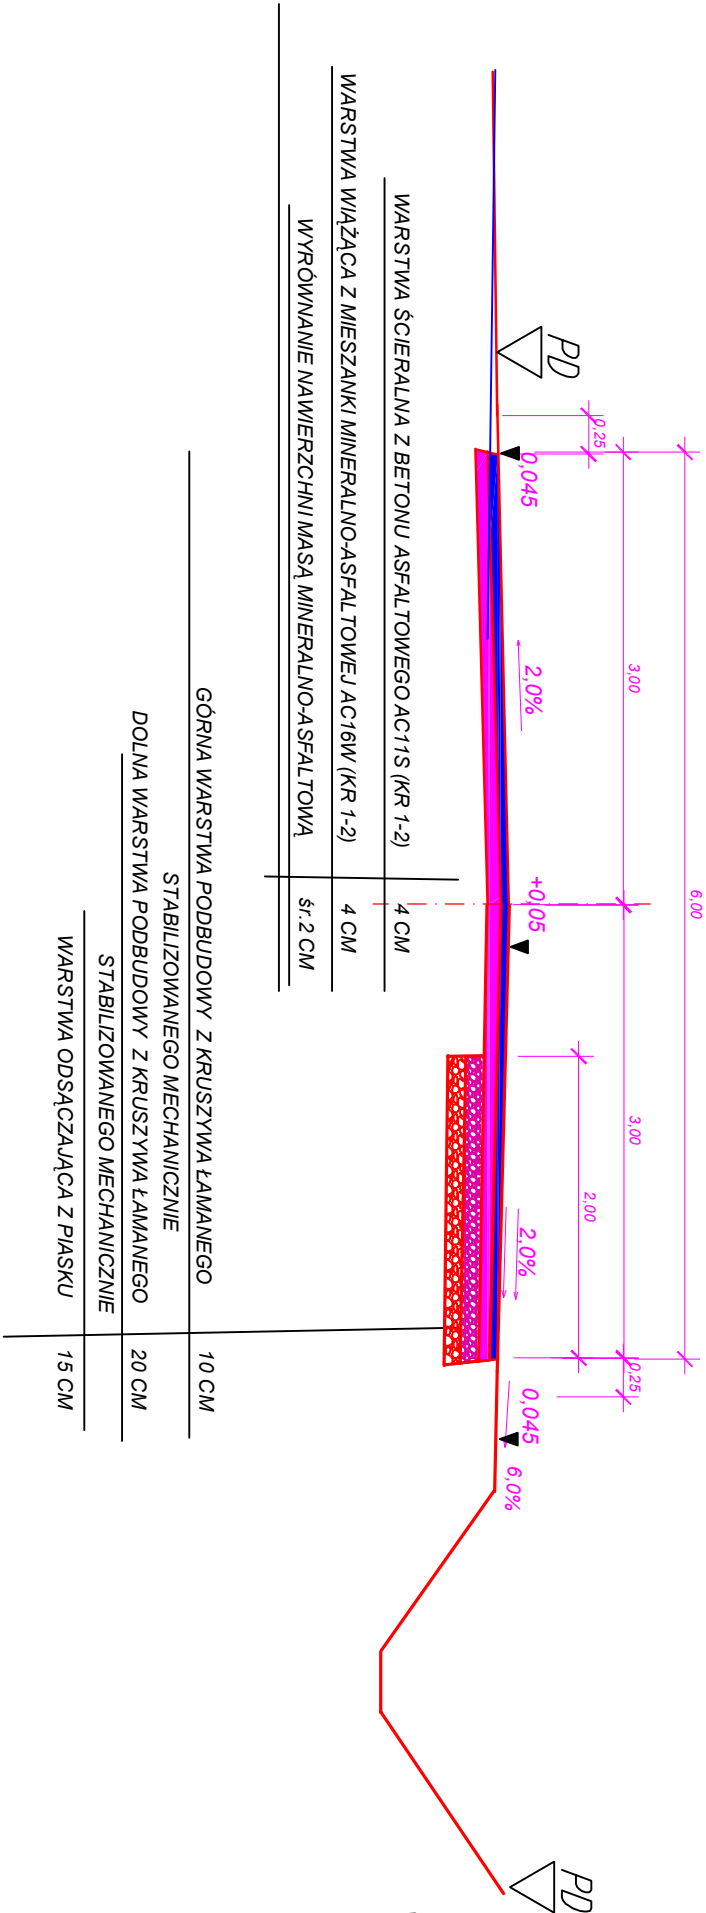


KM 0+607,0 - 0+940,0

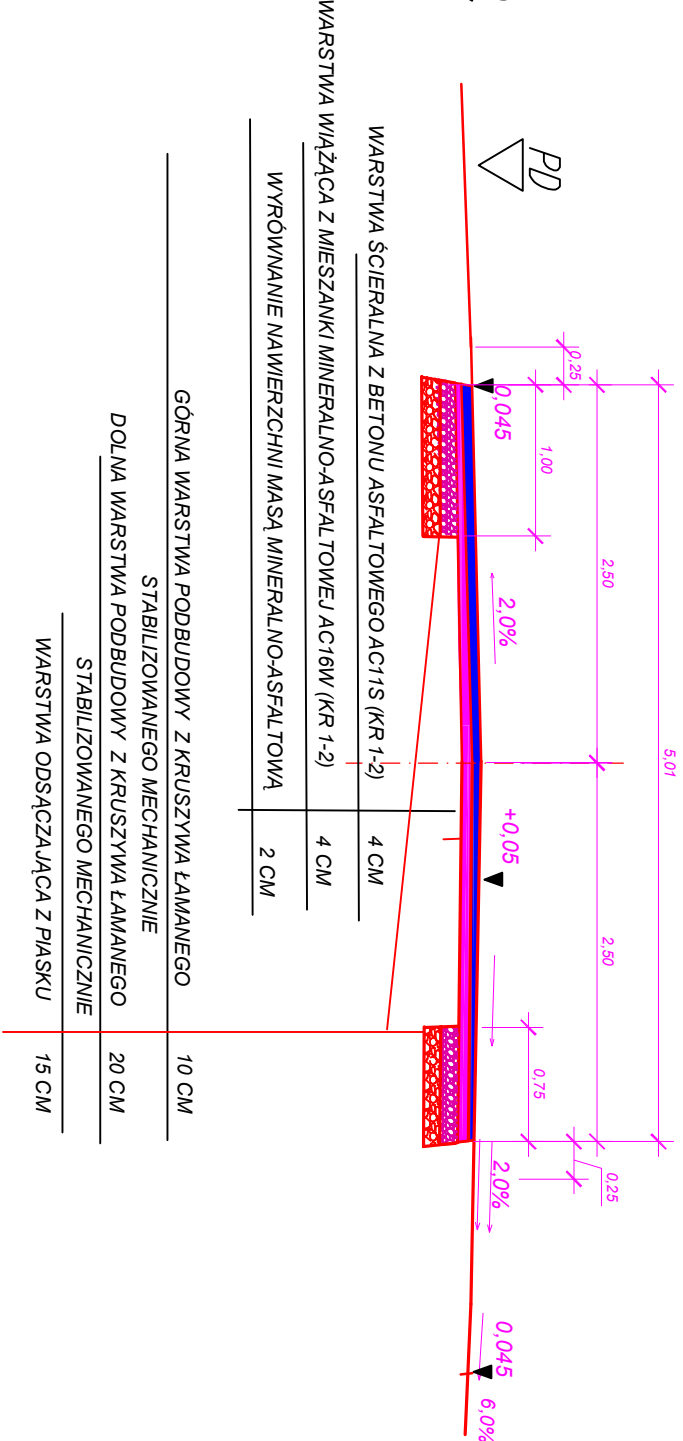

PRZEKROJ NR 2

KM 0+430,0 - 0+607,0

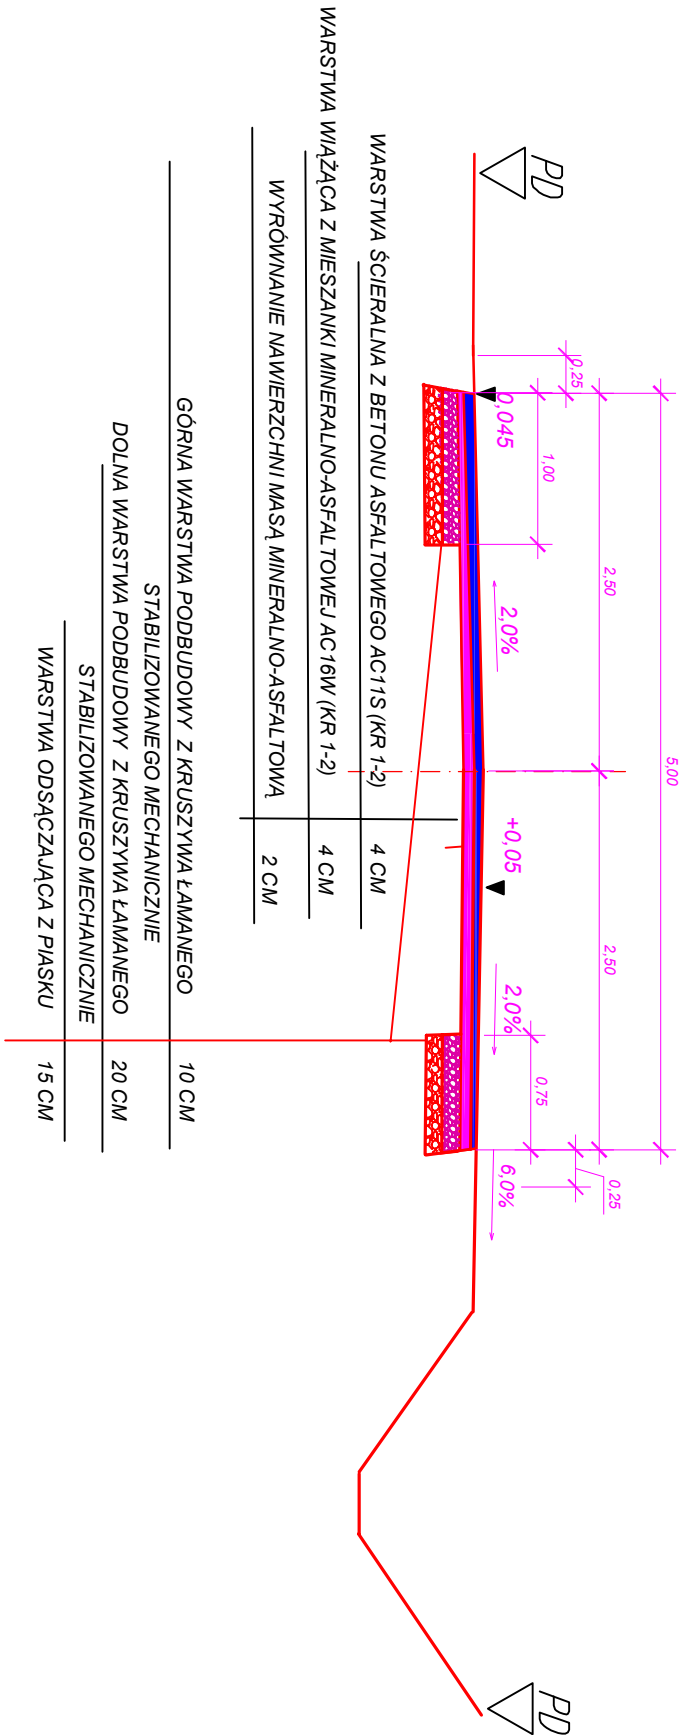

|                  |   |                             |                    |
|------------------|---|-----------------------------|--------------------|
| Rodzaj projektu: | PROJEKT BUDOWLANY   | Branża:                     | DROGOWA            |
| Obiekt:          | PRZEBUDOWA DROGI DMIWNEJ<br>W MIEJSCOWOŚCI ZADĄBROWIE KOREA<br>W KM 0+430-0+930 |                             |                    |
| Investor:        | Gmina Oty; UL. Przemyska 3 ; 37-716 Oty   |                             |                    |
| Tytuł rysunku:   | PRZEKROJE NORMALNE  |                             |                    |
| Funkcja:         | Skala: 1 : 50   |                             | Nr rysunku: 2      |
| Projektant:      | Data: wrzesień 2022   |                             |                    |
| Projektant:      | Tytuł, Imię i Nazwisko  | Specjalność:                | Nr uprawnień:      |
|                  | mgr inż. STANISŁAW STRUMIDŁO  | KONSTRUKCYJNO-INŻYNIERYJNEJ | UAN/III/7342/89/93 |
|                  | inż. ŁUKASZ STRUMIDŁO   |                             |                    |