


SLUŻBA DROGOWA

Powiatu Świdnickiego
ul. Powstańców 12
58-140 Jaworzyna Śląska

Województwo: dolnośląskie
Powiat: świdnicki
Jednostka ewidencyjna: 021907_2, Świdnica
Obręb: 0013, Lutomia Dolna
MAPA SYTUACYJNO - WYSOKOŚCIOWA
dz. nr 213 obręb Lutomia Dolna
Skala 1:1000
Nazwa zadania:
„Ustawienie krawężnika wzdłuż drogi powiatowej nr 2904D
w miejscowości Lutomia Dolna”

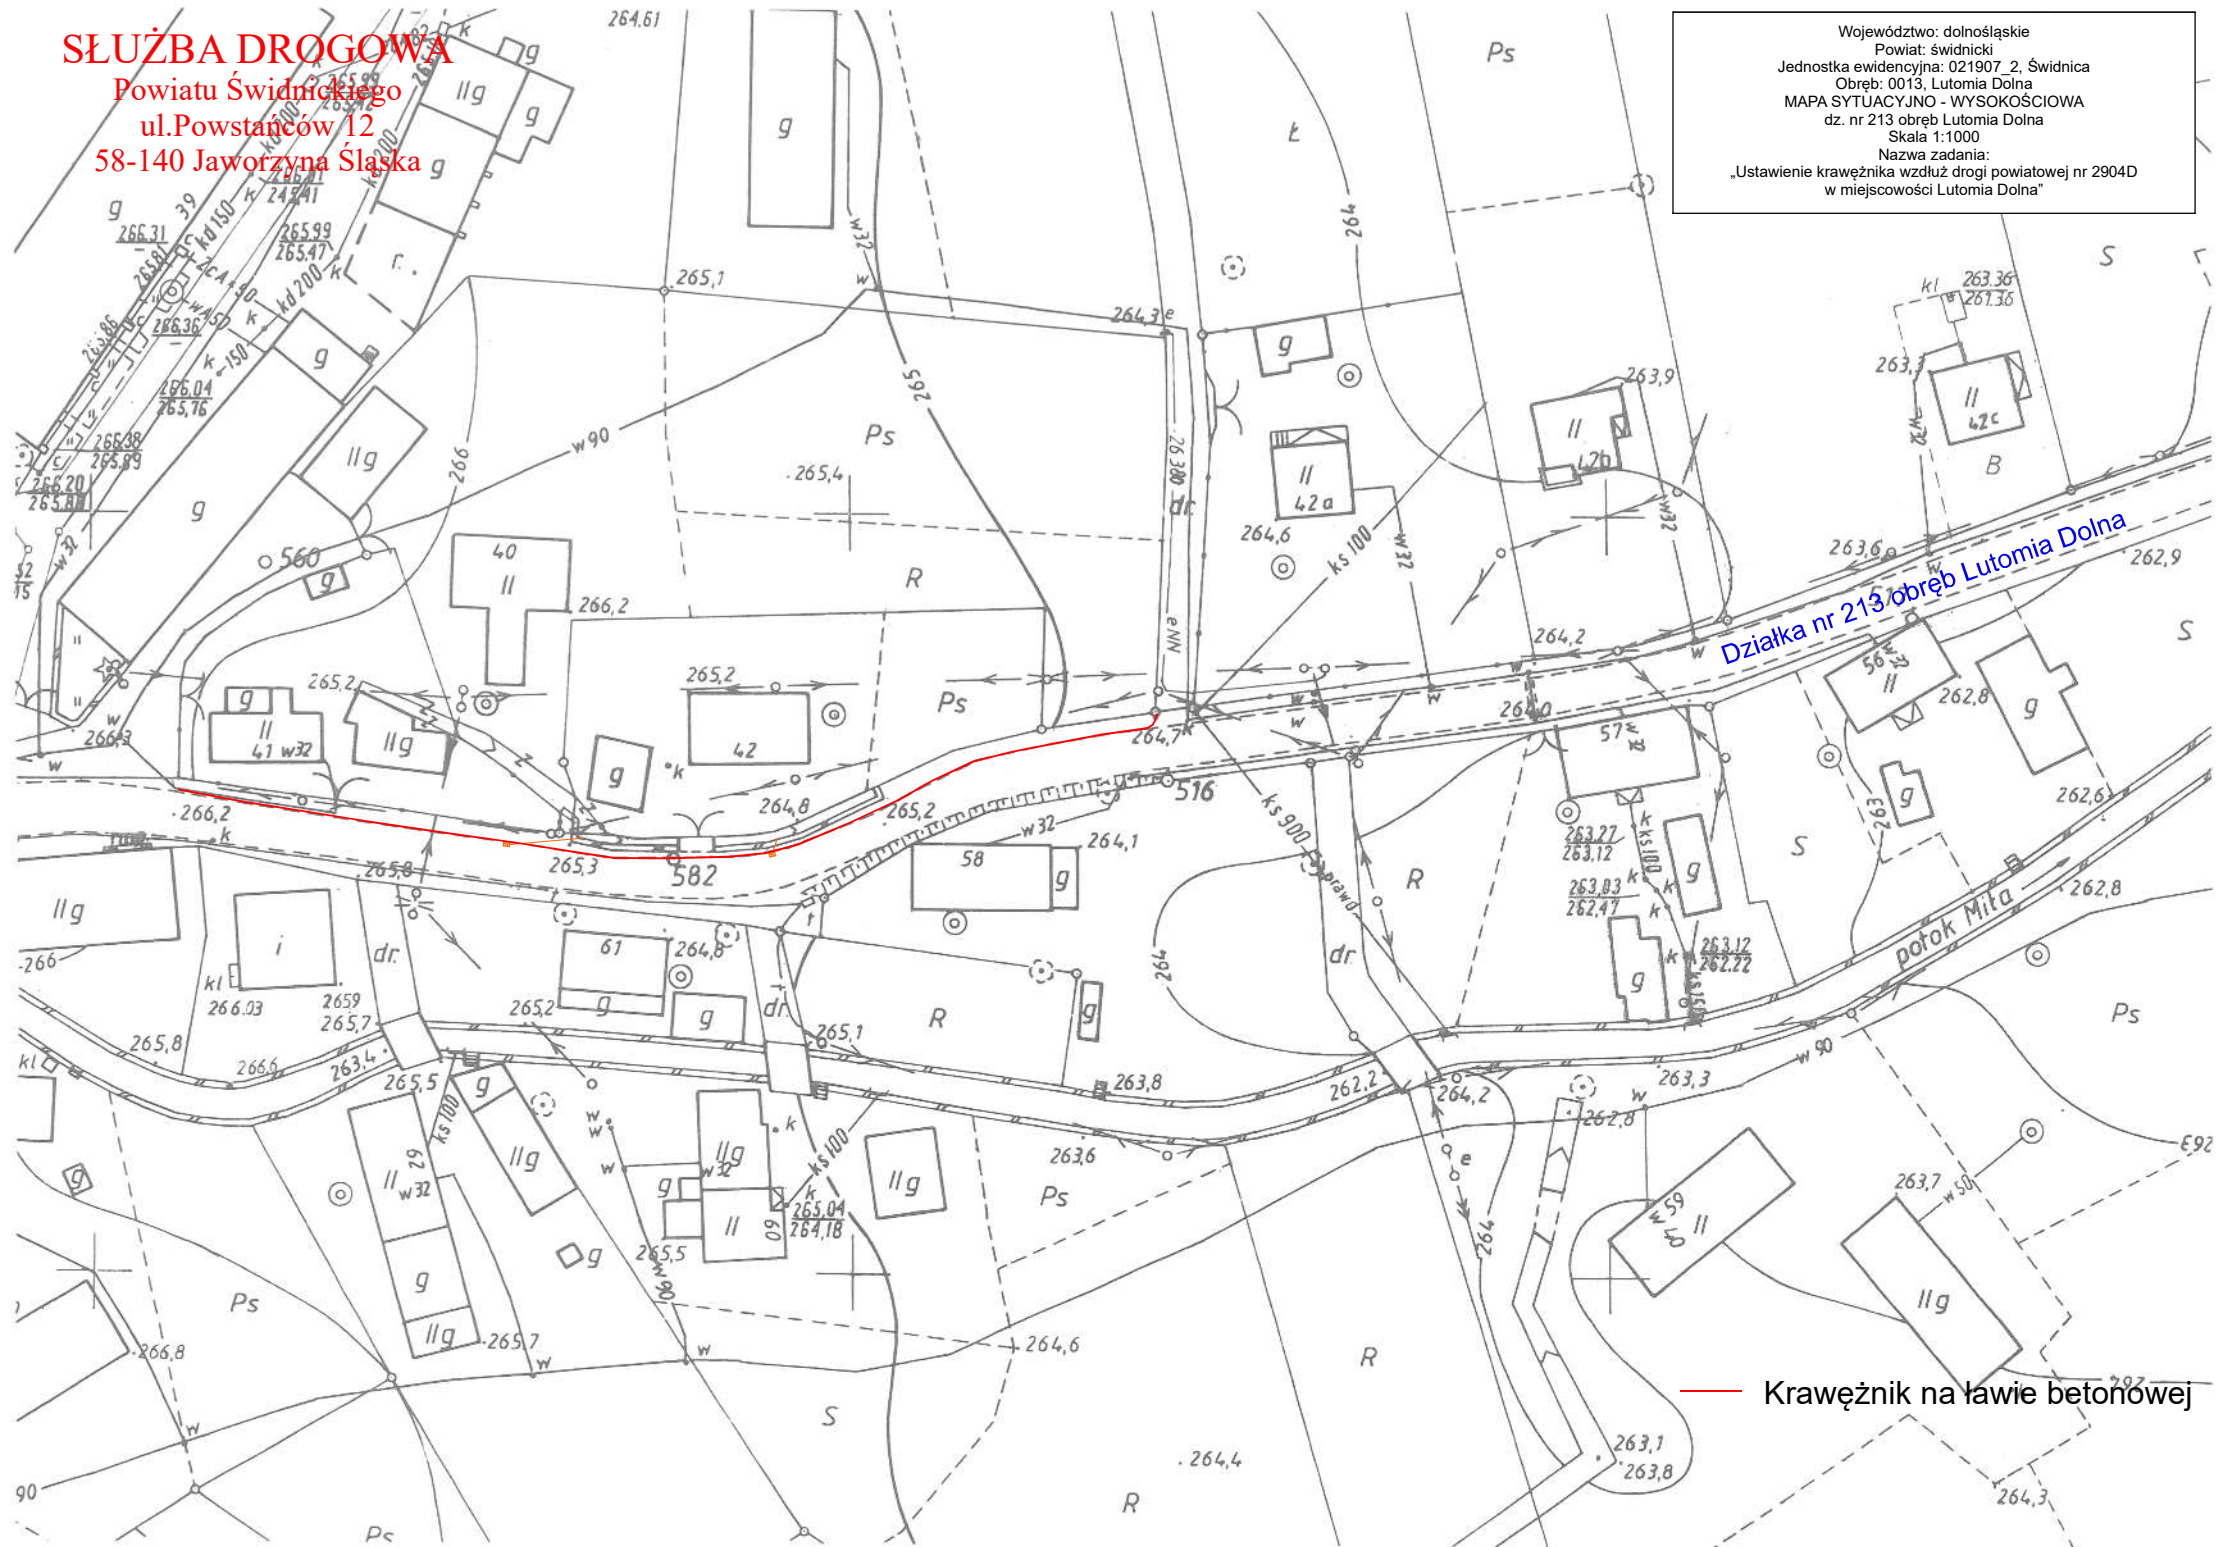

— Krawężnik na ławie betonowej