
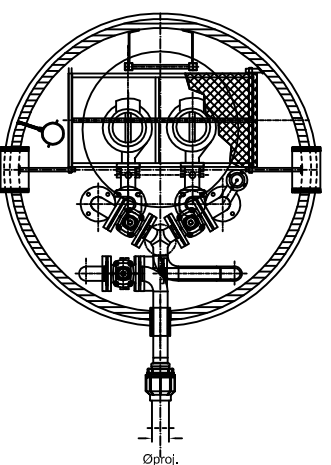


TYPOWA PRZEPOMPOWNIA ŚCIEKÓW Ø1200 mm MONOLITYCZNA Z POLIMEROBETONU Z WŁAZEM ŻELIWNYM D400

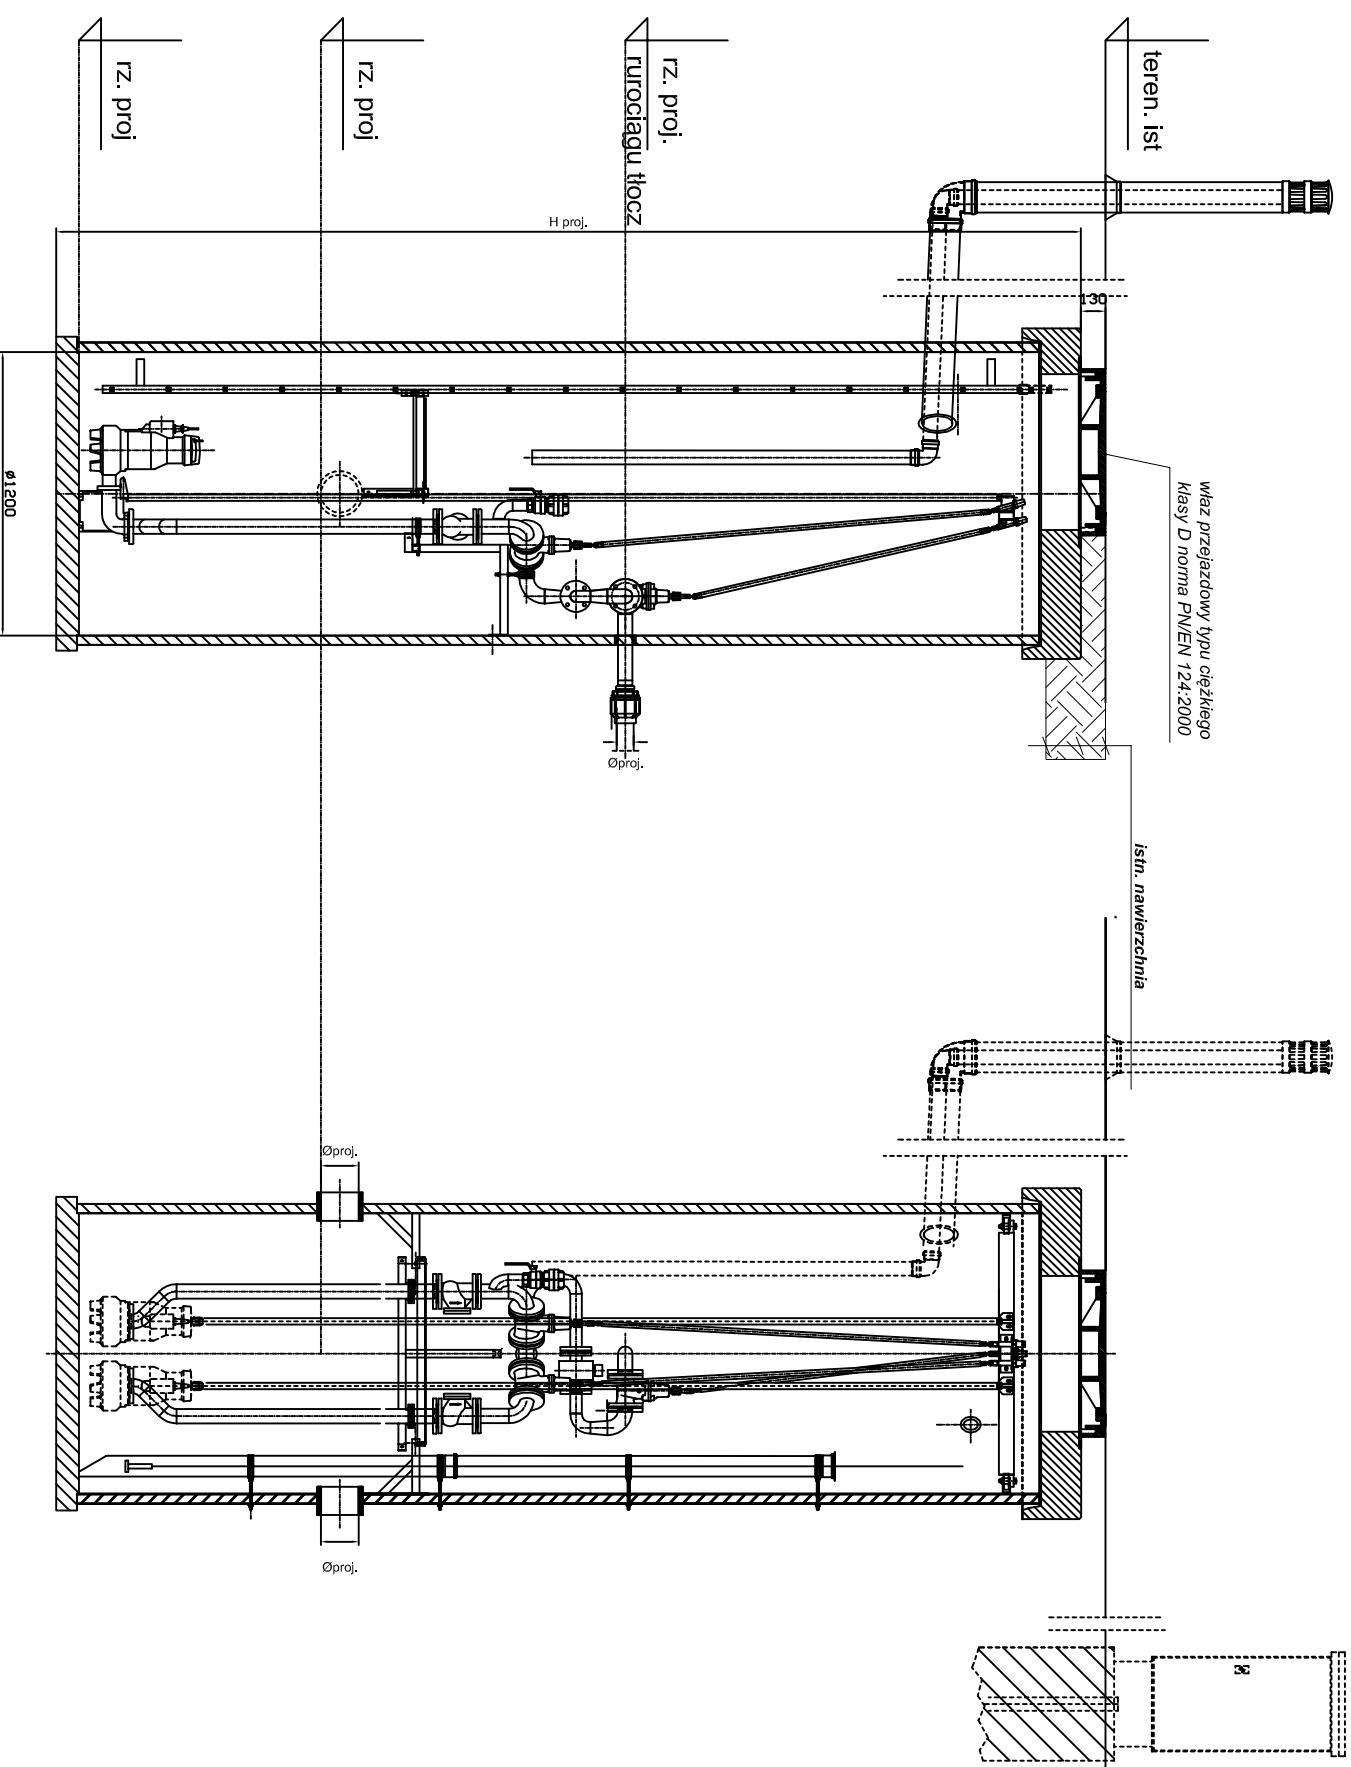

ASC JANUSZ BARTOSZ Sztuka inżynierska 40 41-100 Sienkowskiego 51 ☎ 122 229 - 90 - 27 ✉ asc.jb@az.pl		Inwestor: GMINA I MIASTO KOZIEGŁOWY; Plac Montuszyki 14; 42-350 Koziegłowy Inwestycja: KANALIZACJA SANITARNA W MIEJSCOWOŚCI - KOZIEGŁÓWKI, MYSŁÓW, OSIEK, GLINIANA GÓRA, - GMINA KOZIEGŁÓWY		
Projektował: mgr inż. Janusz BARTOSZ nr upr. 281/01	Podpis:	Rodzaj opracowania: PROJEKT BUDOWLANY	Tytuł rysunku:	
Opracował: mgr inż. Aleksander STANEK	Podpis:	PRZEPOMPOWNIA ŚCIEKÓW - RYSUNEK TYPOWY		
Sprawdził: mgr inż. Tomasz BRZENIK nr upr. SLK2375/POOS/08	Podpis:			
Skala:		Data: 05.2012	Nr. zlecenia:	Nr. rysunku: KS-13