


NAWIERZCHNIA PIASKOWA (PLAC ZABAW)

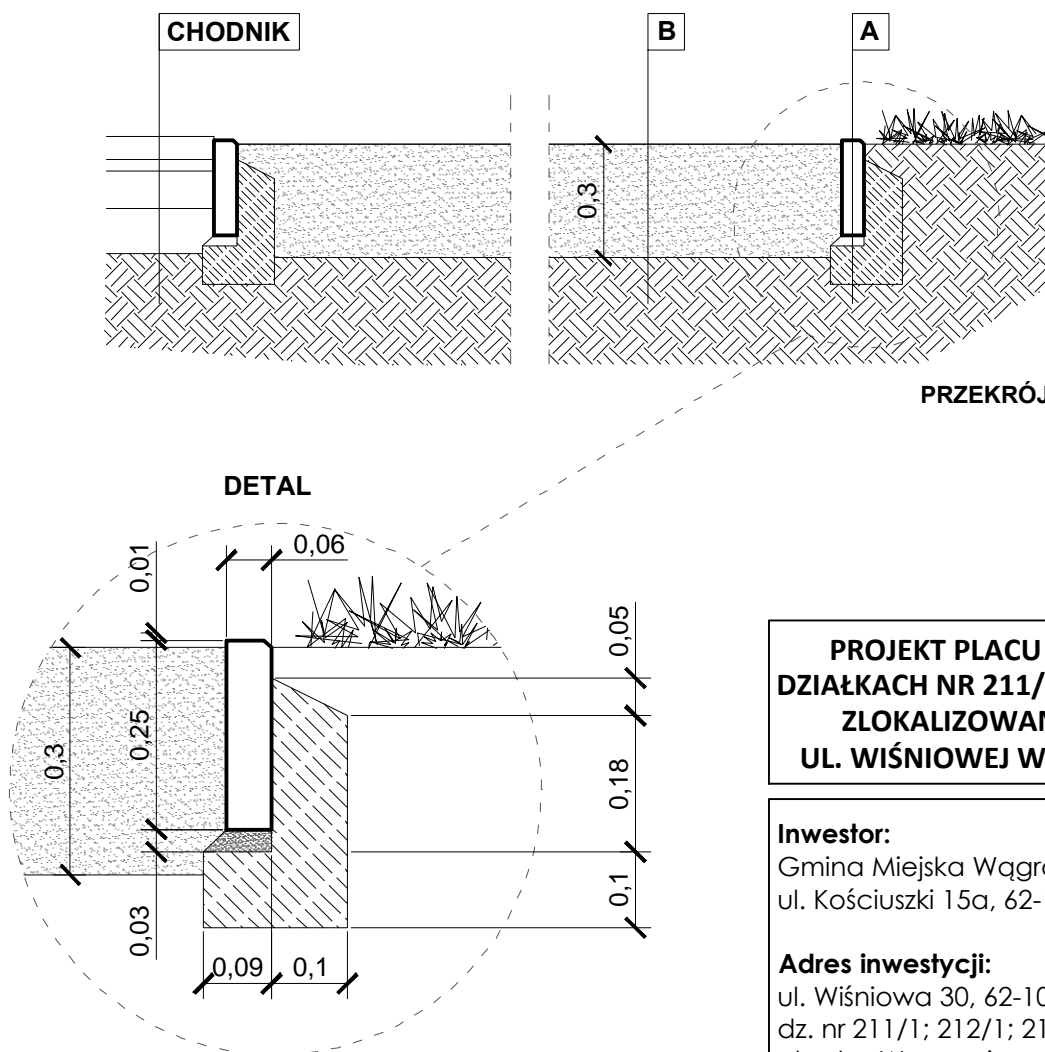

A	
OBRZEŻE BETONOWE - 6x25 cm układane fazą na zewnątrz	
PODSYPKA - CEMENTOWO-PIASKOWA 1:4, warstwa gr. 3 cm	
ŁAWA - Z OPOREM Z BETONU C 12/15 gr. 10 cm	

B	
PIASEK WYMYWANY wg. normy PN-EN 1177:2018-04 (fr. 0,25-8 mm) warstwa gr. 30 cm	
GRUNT RODZIMY	

UWAGA!

GRUBOŚĆ WARSTW KONSTRUKCYJNYCH PODANA PO ZAGĘSZCZENIU

**W MIEJSCU STYKU NAWIERZCHNI PIASKOWEJ Z CHODNIKIEM
NALEŻY WYKONAC OPÓR OD STRONY PLACU ZABAW**

PROJEKT PLACU ZABAW NA DZIAŁKACH NR 211/1; 212/1; 213/1 ZLOKALIZOWANYCH PRZY UL. WIŚNIOWEJ W WĄGROWCU

Inwestor:

Gmina Miejska Wągrowiec
ul. Kościuszki 15a, 62-100 Wągrowiec

Adres inwestycji:

ul. Wiśniowa 30, 62-100 Wągrowiec;
dz. nr 211/1; 212/1; 213/1
obręb - Wągrowiec
jedn. ewiden. - Wągrowiec

Branża:

Architektura Krajobrazu

Faza projektowa:

Projekt budowlano-wykonawczy

Tytuł:

NAWIERZCHNIA PLACU ZABAW

Projektant

mgr inż. arch. kraj
Aneta Mikołajczyk

mgr inż. arch.
Magdalena Baranowska
nr upr. 8/WPOKK/2014 do projektowania bez
ograniczeń w specjalności architektonicznej

Data
03.2020

Skala
1:20

Rysunek
nr 09