RZUT 1 PIĘTRA /fragment/

-pom. II grupy wychowawczej 1:75

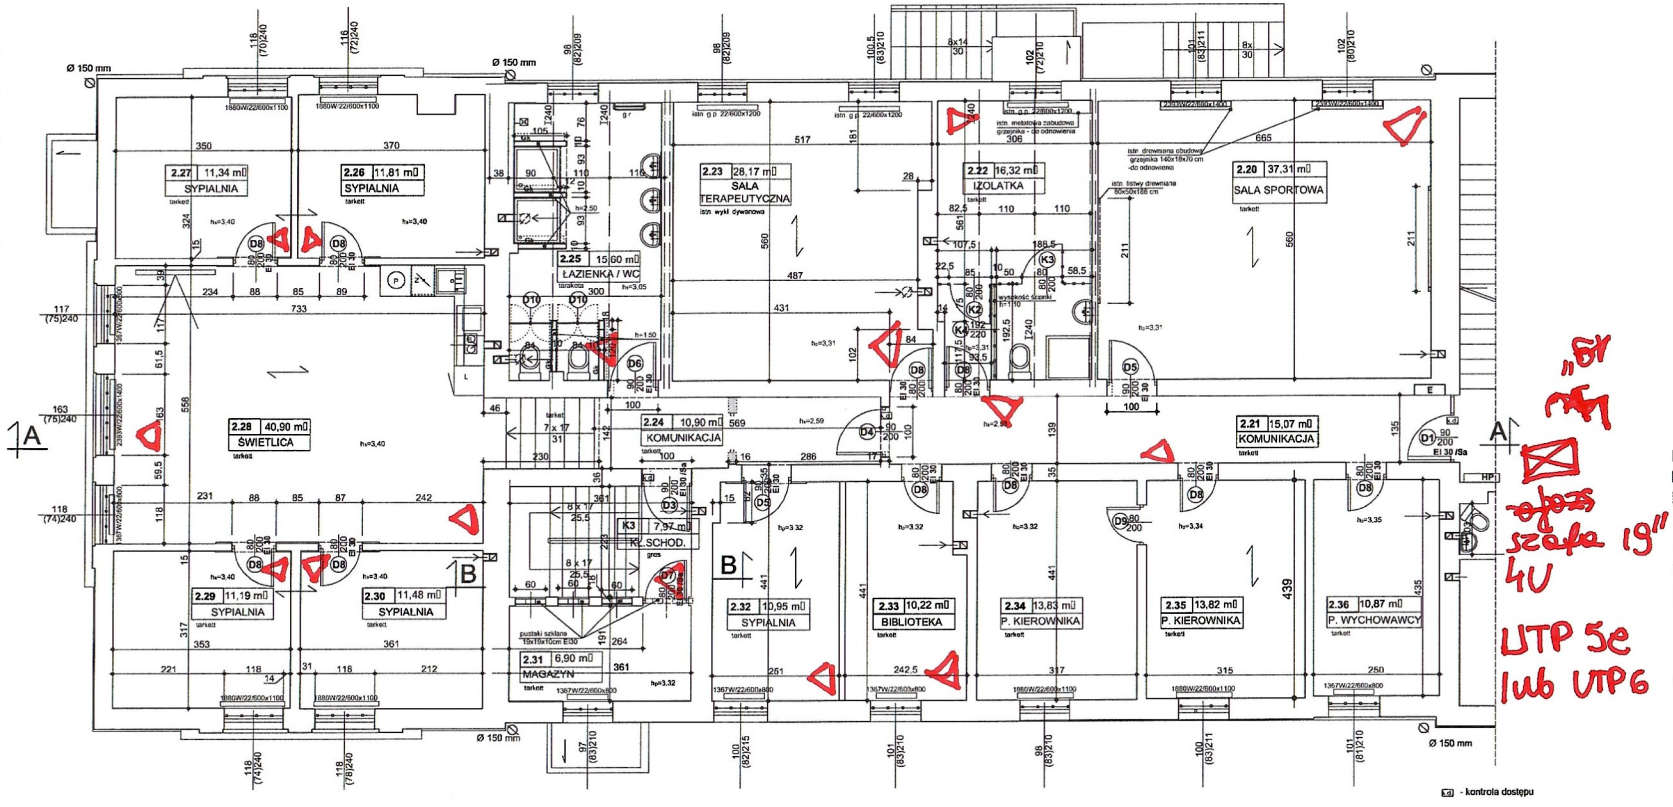

k - kontrola dostępu

ZESTAWIENIE POMIESZCZEŃ I POWIERZCHNI I PIĘTRO - fragment			
NR. POM.	FUNKCJA POM.	POSADZKA	POW. UŻYTK
2.20	sala sportowa	tarkett	37,31 m²
2.21	komunikacja	tarkett	15,07 m²
2.22	izolatka	tarkett	16,32 m²
2.23	sala terapeutyczna	istn. wykł. dywan.	28,17 m²
2.24	komunikacja	tarkett	10,90 m²
2.25	łazienka /wc	gres	15,60 m²
2.26	sypialnia	tarkett	11,81 m²
2.27	sypialnia	tarkett	11,34 m²
2.28	świetlica	tarkett	40,90 m²
2.29	sypialnia	tarkett	11,19 m²
2.30	sypialnia	tarkett	11,48 m²
2.31	magazyn	tarkett	6,90 m²
2.32	sypialnia	tarkett	10,95 m²
2.33	sypialnia	tarkett	10,22 m²
2.34	pokój kierownika	tarkett	13,83 m²
2.35	pokój kierownika	tarkett	13,82 m²
2.36	pokój wychowawcy	tarkett	10,87 m²
		RAZEM Pu	220,53 m²

K3	klatka schodowa	gres	11,30 m²

LEGENDA:

- ściany istniejące
- ściany projektowane
- ściany do rozbiórki
- kierunek rozpięcia stropu nad parterem

I 240 - oś i numer belki stalowej stropu wg projektu archiwalnego

h_s - wysokość spodu sufitu podwieszanego, wtórnego od wierzchu posadzki [m]

h_o - wysokość pomieszczenia w świetle do spodu sufitu pierwotnego [m]

1880W/22/600x1100 - 1880W/22/600x1100 - moc cieplna stalowego grzejnika płytowego / 2 płyty, 2 rzędy blach konwektora / wysokość x długość [mm] Podłączenie boczne Wysposażenie: zawór termostatyczny prosty i głowica termostatyczna oraz zawór powrotny prosty.

g r - łazienkowy, ścienny, pionowy stalowy grzejnik rurowy, dwurzędowy, o mocy min. 1600 W. Wymiary grzejnika ~600 x ~1800 /szerokość x wysokość/ [mm]. Kolor biały. Wysposażenie: zawór i głowica termostatyczna oraz zawór powrotny.

„BY" szafa 19" 4U

UTP 5e lub UTP6

PRACOWNIA PROJEKTOWA *Małgorzata Wojnowska*
80-292 Gdańsk, ul. Góralska 59B/47, tel. kom. 503 114 212

Obiekt: Budynek Główny Zakładu Poprawczego ul. Polanki 122, Gdańsk-Oliwa		Treść rysunku: **Rzut 1 piętra /fragment/ - pom. II grupy wychowawczej**		
Inwestor: Zakład Poprawczy w Gdańsku-Oliwie 80-308 Gdańsk, ul. Polanki 122		Etap: **Projekt robót remontowych pomieszczeń II grupy wychowawczej na 1 piętrze, pomieszczenia izby chorych na parterze i klatki schodowej K3**		
Projektował: mgr inż. arch. Małgorzata Wojnowska	Podpis:	Upr. bud.: 2544/Gd/86 w specjalności architektonicznej	Data: marzec 2022	nr rys.: 1
	Podpis:	Upr. bud.:	Skala: 1:75	