


PAWILON M V (czerwony) PIWNICA

ILOŚĆ OSÓB NA KONDYGNACJI OK. 20

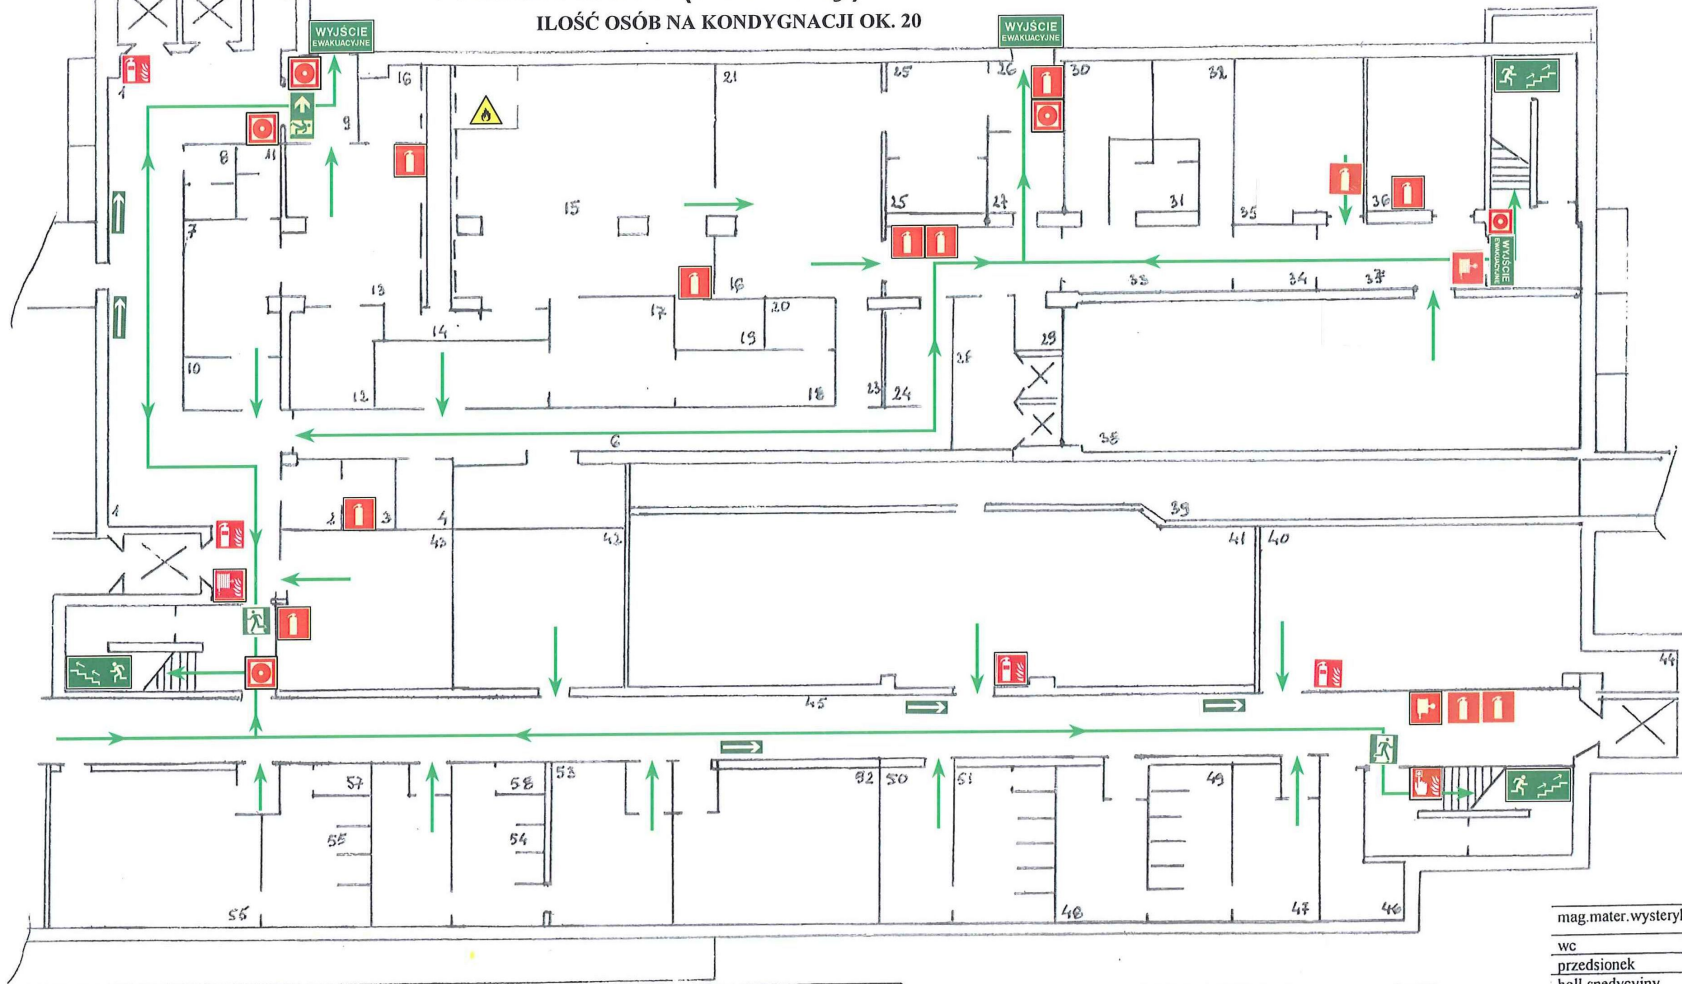

LEGENDA



WYJŚCIE EWAKUACYJNE



SCHODY, KIERUNEK DO WYJŚCIA
DROGI EWAKUACYJNEJ



GAŚNICA



HYDRANT WEWNĘTRZNY



RĘCZNY OSTRZEGACZ POŻAROWY



PRZYCISK ODDYMIANIA



PRZECIWOPOŻAROWY
WYŁĄCZNIK PRĄDU



MATERIAŁ NIEBEZPIECZNY
POŻAROWO



DRZWI EWAKUACYJNE




KIERUNEK DROGI EWAKUACYJNEJ

nazwa pomieszczenia	ilość	j.m.	m ²
PIWNICA-część wysoka			
hall	1	4	85,80
składzik	1	5	5,60
składzik porządków	1	4	5,00
przedsionek	1	2	5,60
akumulatorownia	1	3	5,00
korytarz	1	6	84,40
przedsionek	1	2	7,00
przechow.worków	1	2	6,90
p.pomp próżniow.	1	3	33,10
rozdzielnia NN	1	3	27,20
korytarz	1	3	15,45
wentylatornia	1	3	127,90

przyłąc	1	4	9,60
szatnia	1	4	18,60
szatnia	1	4	18,60
wc	1	4	22,80
szatnia	1	5	15,00
wc	1	5	22,80
szatnia	1	5	45,00
szatnia	1	5	30,10
umywalnia	1	5	10,20
umywalnia	1	5	10,20
wc	1	5	1,50
wc	1	5	1,50
szatnia	1	5	48,30
K1	1	1	14,50
K2	1	1	14,50
			13,20

mag.mater.wysteryl	1	7	43,30
wc	1	8	4,50
przedsionek	1	9	7,80
hall spedycyjny	1	10	3,50
wc	1	11	4,60
mag.podręczny	1	12	6,21
steryl.strefa czysta	1	13	27,50
śluza	1	14	5,30
hala pakietowania	1	15	79,80
p.steryliz.gazowej	1	16	11,25
mag.bielizny	1	17	12,50
mag.mater.opatrunk	1	18	20,05
śluza-fartuch	1	19	5,30
boks -talkownia	1	20	5,40
hala gł.str.brudna	1	21	50,05
p.mijni ultradźwięk	1	22	5,00
mag.środ.dezynf.	1	23	7,80
śluza wieszakowa	1	24	9,30
kom.przyjęć materac	1	25	14,00
p.wstępn.segregacji	1	26	14,20
skład porządkowy	1	27	3,60
p.kierownika	1	30	18,00
sanitariat	1	34	7,80
kotyłarz	1	35	32,20
p.personelu	1	32	12,70
śluza	1	34	7,20

PAWILON M V (czerwony) PIWNICA - część niska

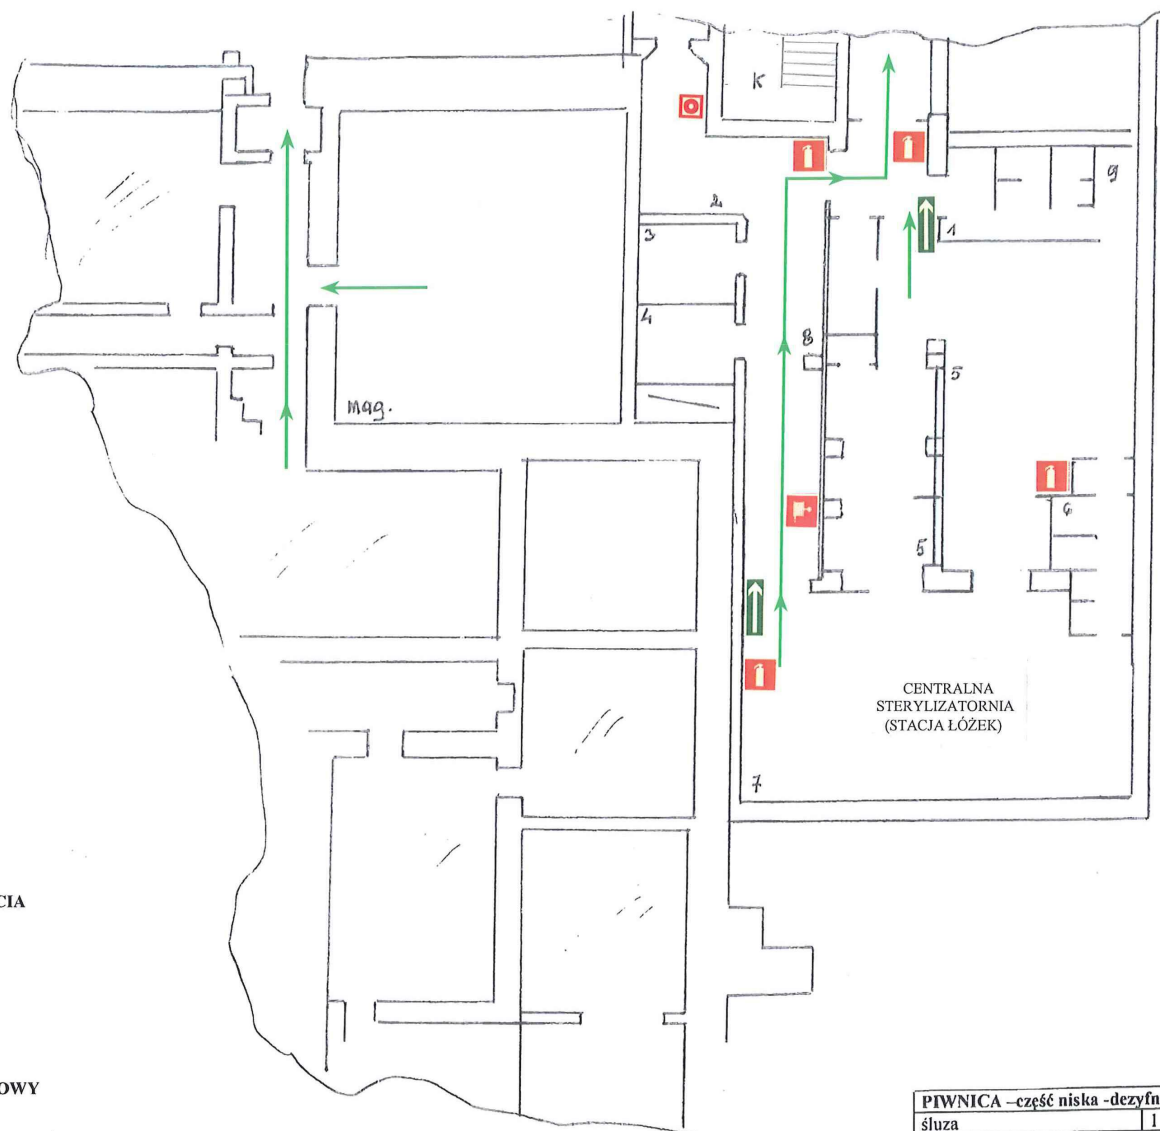

LEGENDA



WYJŚCIE EWAKUACYJNE



SCHODY, KIERUNEK DO WYJŚCIA DROGI EWAKUACYJNEJ



GAŚNICA



HYDRANT WEWNĘTRZNY



RĘCZNY OSTRZEGACZ POŻAROWY



PRZYCISK ODDYMIANIA



PRZECIWOŻAROWY WYŁĄCZNIK PRĄDU




KIERUNEK DROGI EWAKUACYJNEJ

PIWNICA - część niska - dezynfekcja

śluza	1	2	m ²	8,10
magazynek	1	3	m ²	5,00
magazynek	1	4	m ²	5,77
szatnia personelu	1	4	m ²	7,70
wc	1	9	m ²	8,20
łazienka	1	6	m ²	9,00
dyspozytornia	1	8	m ²	6,23
dezynfekcja	1	5	m ²	107,30
stacja łóżek	1	7	m ²	77,00

PAWILON M V (czerwony) PARTER - część niska

ILOŚĆ OSÓB NA KONDYGNACJI OK. 90

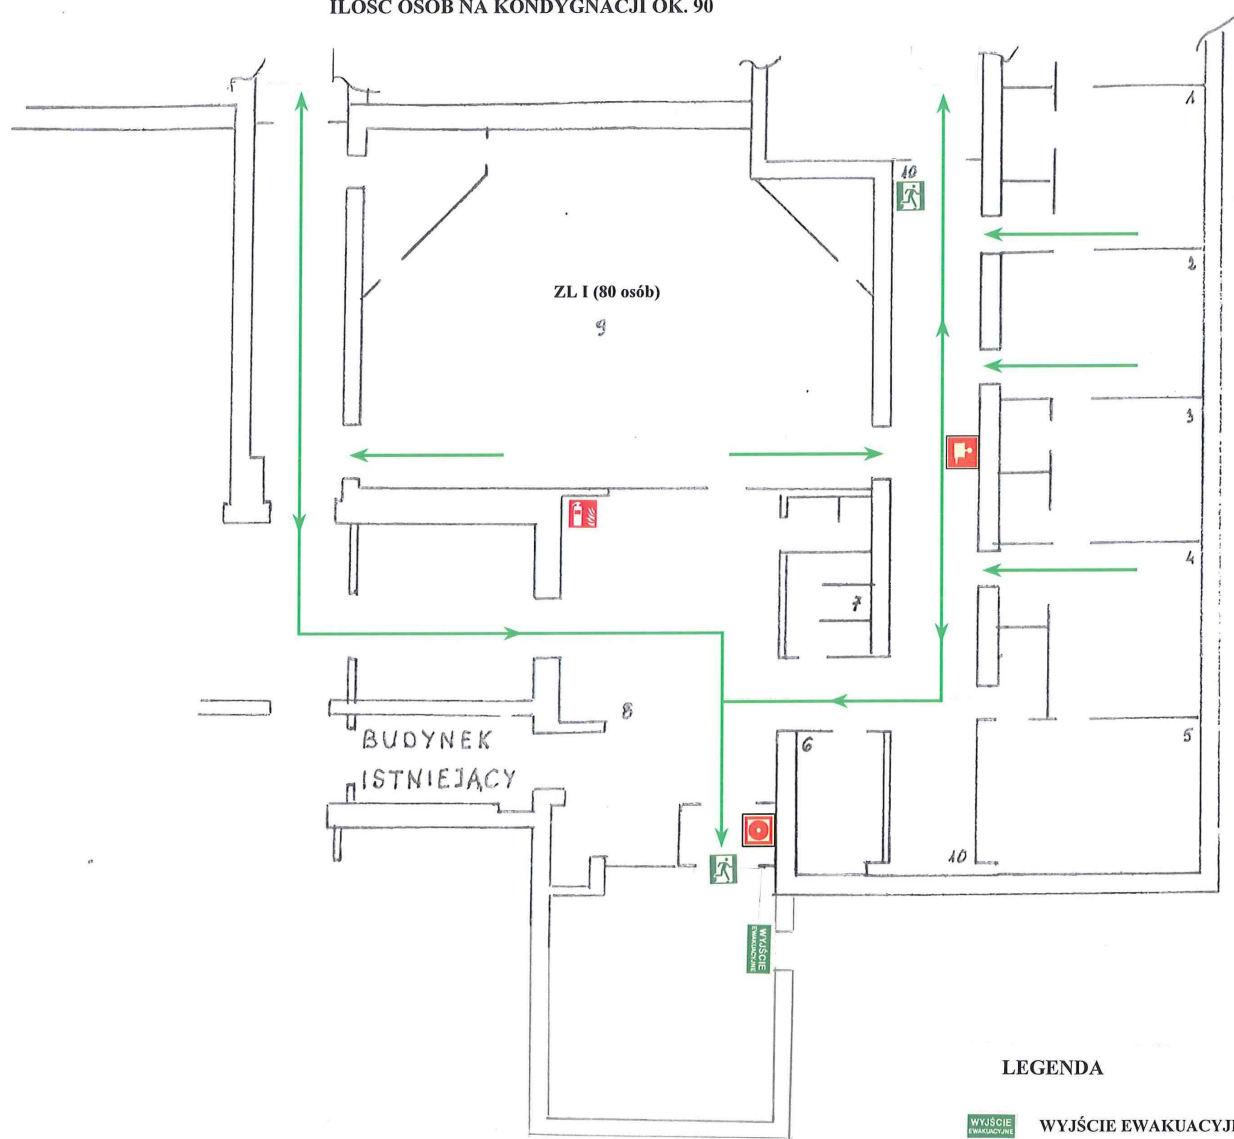

LEGENDA


-  WYŚCIE EWAKUACYJNE
-  DRZWI EWAKUACYJNE
-  HYDRANT
-  URUCHAMIANIE RĘCZNE SYGNALIZACJI POŻARU
-  GAŚNICA

PARTER-część niska

fundacja	1	4	m ²	12,40
prezes	1	3	m ²	16,20
p.profesora	1	3	m ²	16,40
p.profesora	1	4	m ²	15,40
biuro	1	5	m ²	15,00
szatnia	1	6	m ²	11,90
sanitariat	1	7	m ²	15,00
holl	1	8	m ²	67,50
sala wykładowa	1	9	m ²	147,00
korytarz	1	10	m ²	29,20

PAWILON M V (czerwony) I PIĘTRO

ILOŚĆ OSÓB NA KONDYGNACJI OK. 50

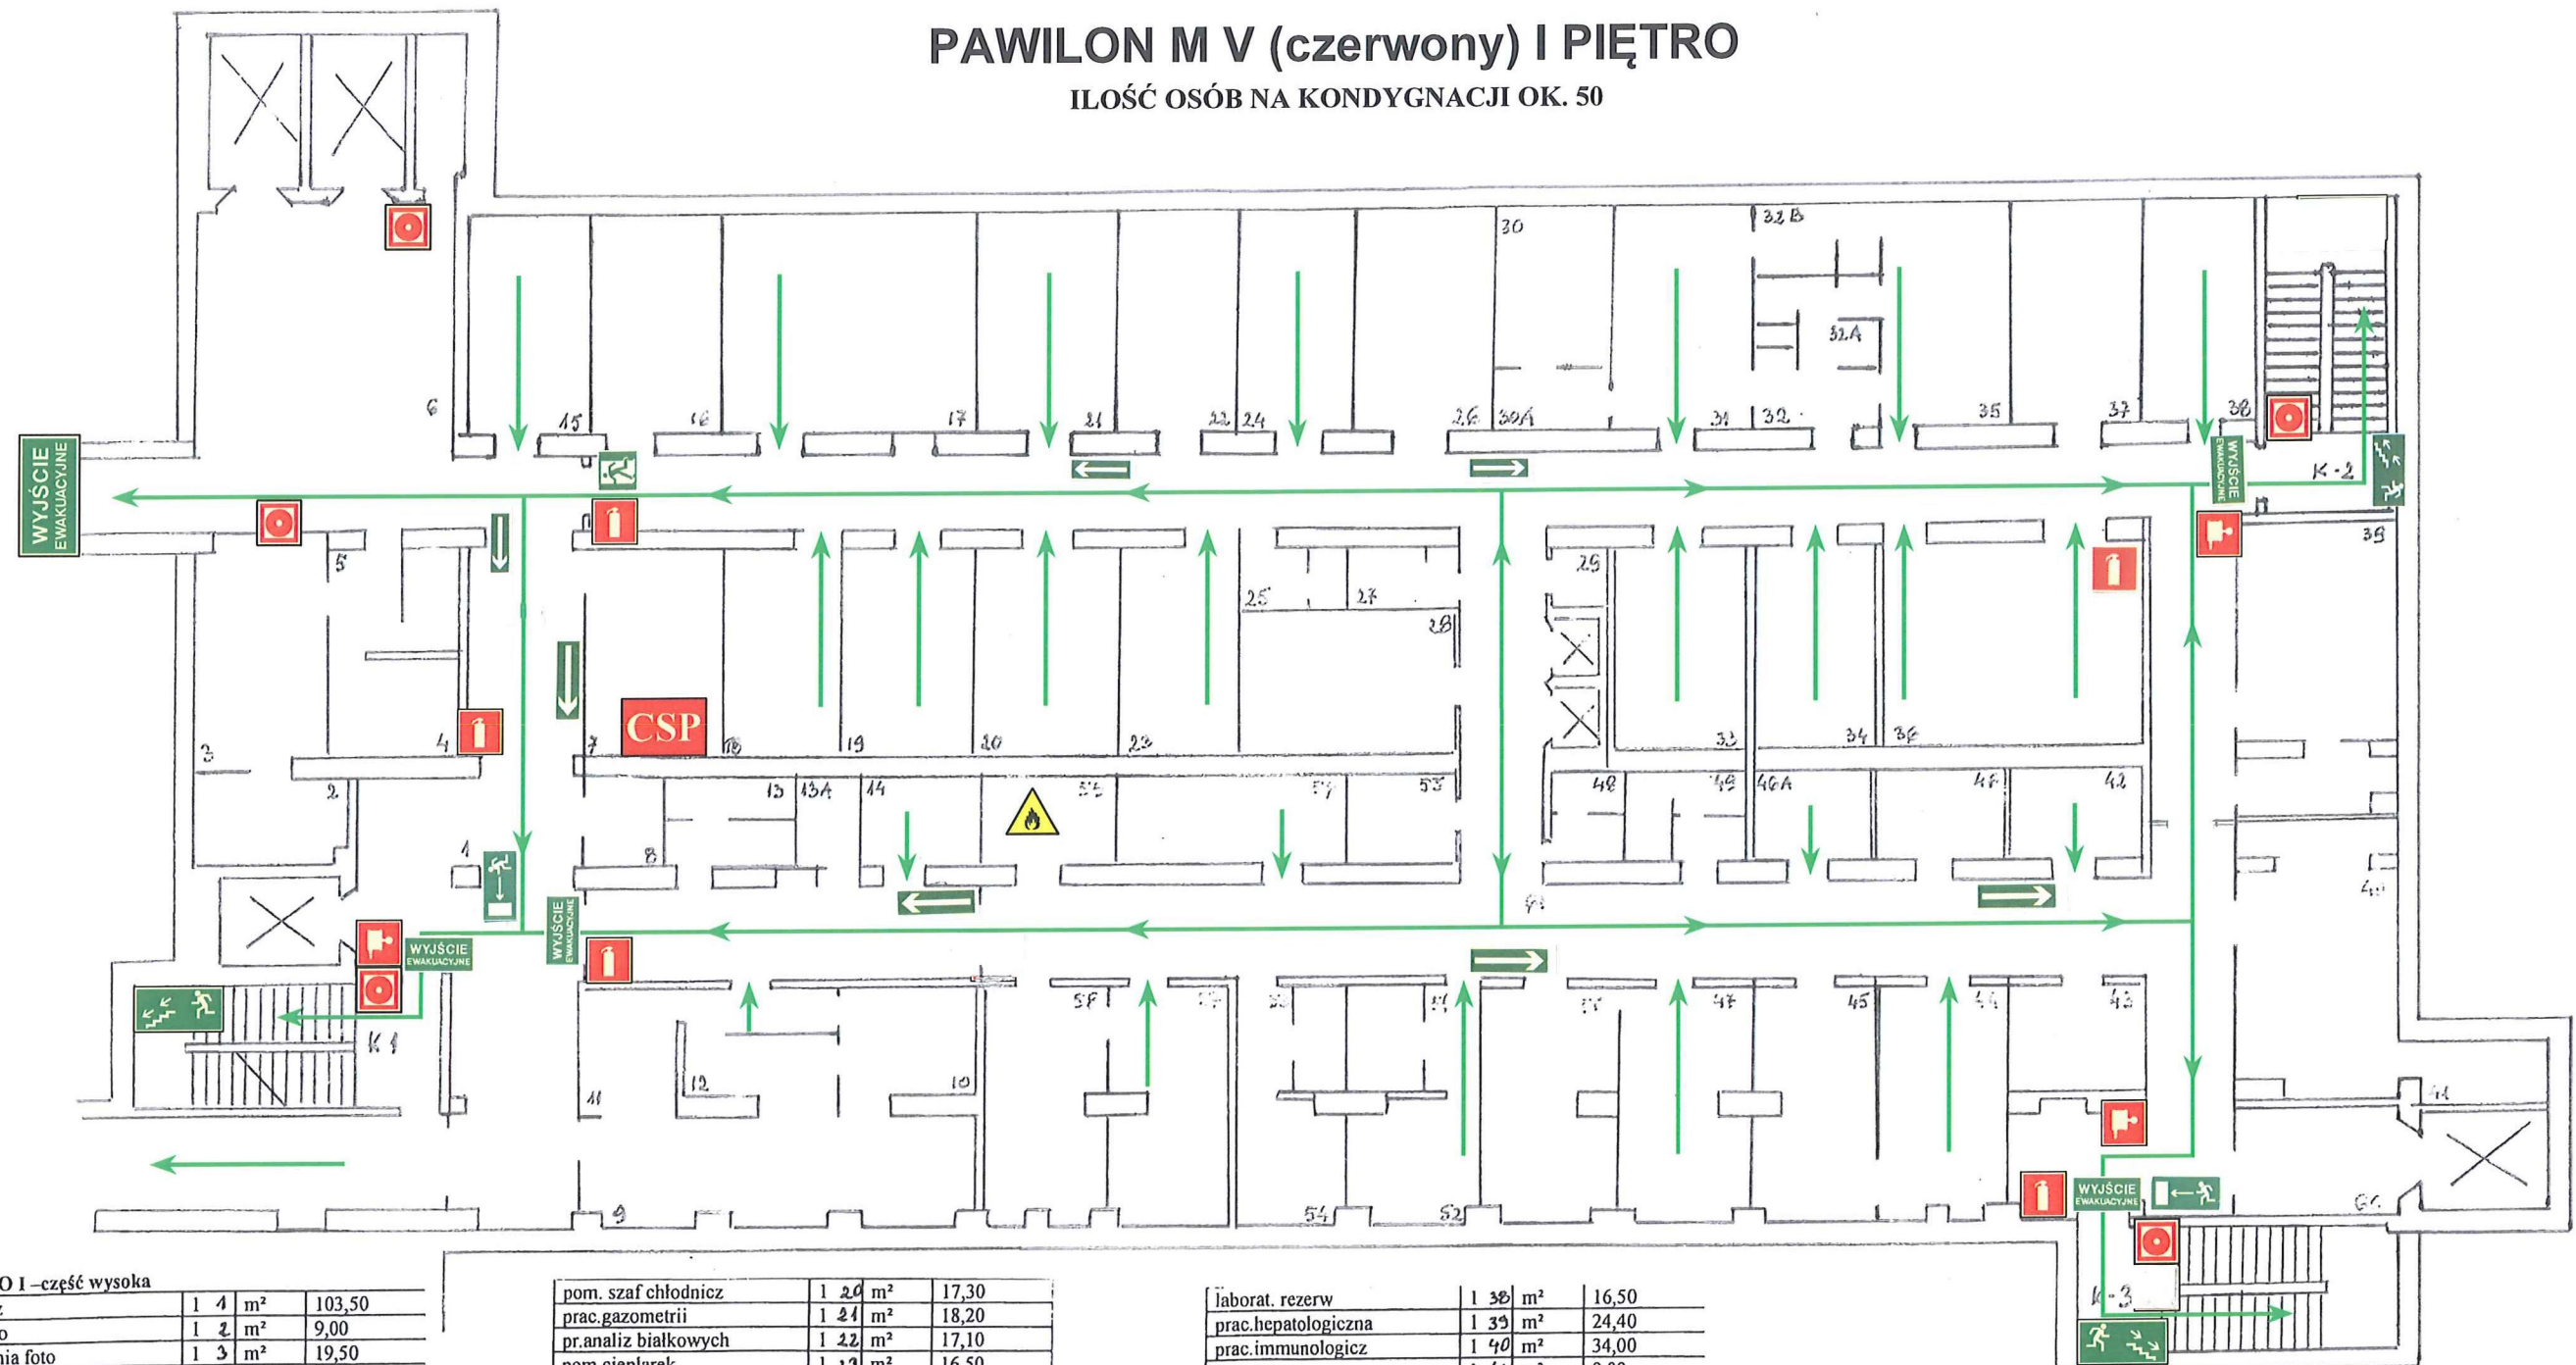

PIĘTRO I – część wysoka

korytarz	1 4	m ²	103,50
mag. foto	1 2	m ²	9,00
pracownia foto	1 3	m ²	19,50
cicmnia	1 4	m ²	9,10
wc	1 5	m ²	9,40
holl dźwigowy	1 6	m ²	61,20
mag. mater. biurow.	1 7	m ²	17,30
skład porządkowy	1 8	m ²	4,70
kawiarnia	1 9	m ²	28,20
zmywalnia	1 10	m ²	10,10
kuchnia	1 11	m ²	6,70
bufet	1 12	m ²	11,50
wc	1 13	m ²	6,80
wc	1 13	m ²	3,50
magazyn	1 14	m ²	7,10
przy. i wyd. wyników	1 15	m ²	18,40
prac. analityczna	1 16	m ²	18,20
prac. biochemiczna	1 17	m ²	36,40
mag. odczynników	1 18	m ²	16,20
rozcieńcz. płynów	1 19	m ²	17,80

pom. szaf chłodnicz	1 20	m ²	17,30
prac. gazometrii	1 21	m ²	18,20
pr. analiz białkowych	1 22	m ²	17,10
pom. ciepłarek	1 23	m ²	16,50
prac. krzepliwości	1 24	m ²	17,10
sanitariat	1 25	m ²	4,70
prac. szyb. analiz	1 26	m ²	18,80
sanitariat	1 27	m ²	3,60
szafy chl-banku krwi	1 28	m ²	20,20
skład porządkowy	1 29	m ²	2,40
kons. tkanek-str. brud	1 30	m ²	19,20
śluza	1 30	m ²	4,50
kons. tkanek-str. brud	1 31	m ²	19,20
śluza	1 32	m ²	4,90
śluza natrysk	1 32	m ²	5,90
śluza	1 32	m ²	3,20
pok. wagowy	1 33	m ²	17,30
mag. szkła	1 34	m ²	16,30
prac. serologiczna	1 35	m ²	18,10
bank tkanek	1 36	m ²	36,00
bank krwi	1 37	m ²	18,10

laborat. rezerw	1 38	m ²	16,50
prac. hepatologiczna	1 39	m ²	24,40
prac. immunologicz	1 40	m ²	34,00
mag. rezerw	1 41	m ²	8,00
magazyn szkła	1 42	m ²	9,00
magazyn rezerw	1 43	m ²	8,10
suszenie szkła	1 44	m ²	19,60
patologia serca	1 45	m ²	19,00
zmywalnia	2 46	m ²	7,00
pok. śniadań-kuchen	1 47	m ²	18,90
sanitariat	1 48	m ²	7,10
sanitariat	1 49	m ²	4,30
pok. personelu	1 50	m ²	20,20
pok. personelu	1 50	m ²	20,20
przedsionek	1 51	m ²	4,20
dyż. nocna	1 52	m ²	9,80

przedsionek	1 53	m ²	4,20
dyż. lekarska	1 54	m ²	9,60
magazyn	1 55	m ²	6,00
sekretariat	1 57	m ²	20,30
pok. kierownika	1 58	m ²	17,60
magazyn	1 56	m ²	15,50
magazyn	1 59	m ²	6,90
holl dźwigowy	1 60	m ²	12,00
korytarz	1 61	m ²	252,50

LEGENDA



WYJŚCIE EWAKUACYJNE



SCHODY, KIERUNEK DO WYJŚCIA
DROGI EWAKUACYJNEJ



GAŚNICA



HYDRANT WEWNĘTRZNY



RĘCZNY OSTRZEGACZ POŻAROWY



PRZYCIŚK ODDYMIANIA



PRZECIWOPOŻAROWY
WYŁĄCZNIK PRĄDU



MATERIAŁ NIEBEZPIECZNY
POŻAROWO



CENTRALA SYGNALIZACJI
POŻARU



KIERUNEK DROGI EWAKUACYJNEJ



DRZWI EWAKUACYJNE











KIERUNEK DO WYJŚCIA
DROGI EWAKUACYJNEJ


PAWILON M V (czerwony) I PIĘTRO - część niska

ILOŚĆ OSÓB NA KONDYGNACJI OK. 20

LEGENDA


-  WYJŚCIE EWAKUACYJNE
-  SCHODY, KIERUNEK DO WYJŚCIA DROGI EWAKUACYJNEJ
-  GAŚNICA
-  HYDRANT WEWNĘTRZNY
-  RĘCZNY OSTRZEGACZ POŻAROWY
-  PRZYCISK ODDYMIANIA
-  KIERUNEK DROGI EWAKUACYJNEJ
-  DRZWI EWAKUACYJNE

I PIĘTRO-część niska				
k1	1	m ²	13,20	
prac.holtera	1	4	m ²	30,80
pr.wysiłkowa	1	2	m ²	39,60
pok.kierownika	1	3	m ²	15,00
magazyn	1	4	m ²	13,50
biblioteka	1	5	m ²	42,00
korytarz	1	6	m ²	57,20
wiatrołap	1	7	m ²	16,00
sala gimnastyczna	1	8	m ²	40,50

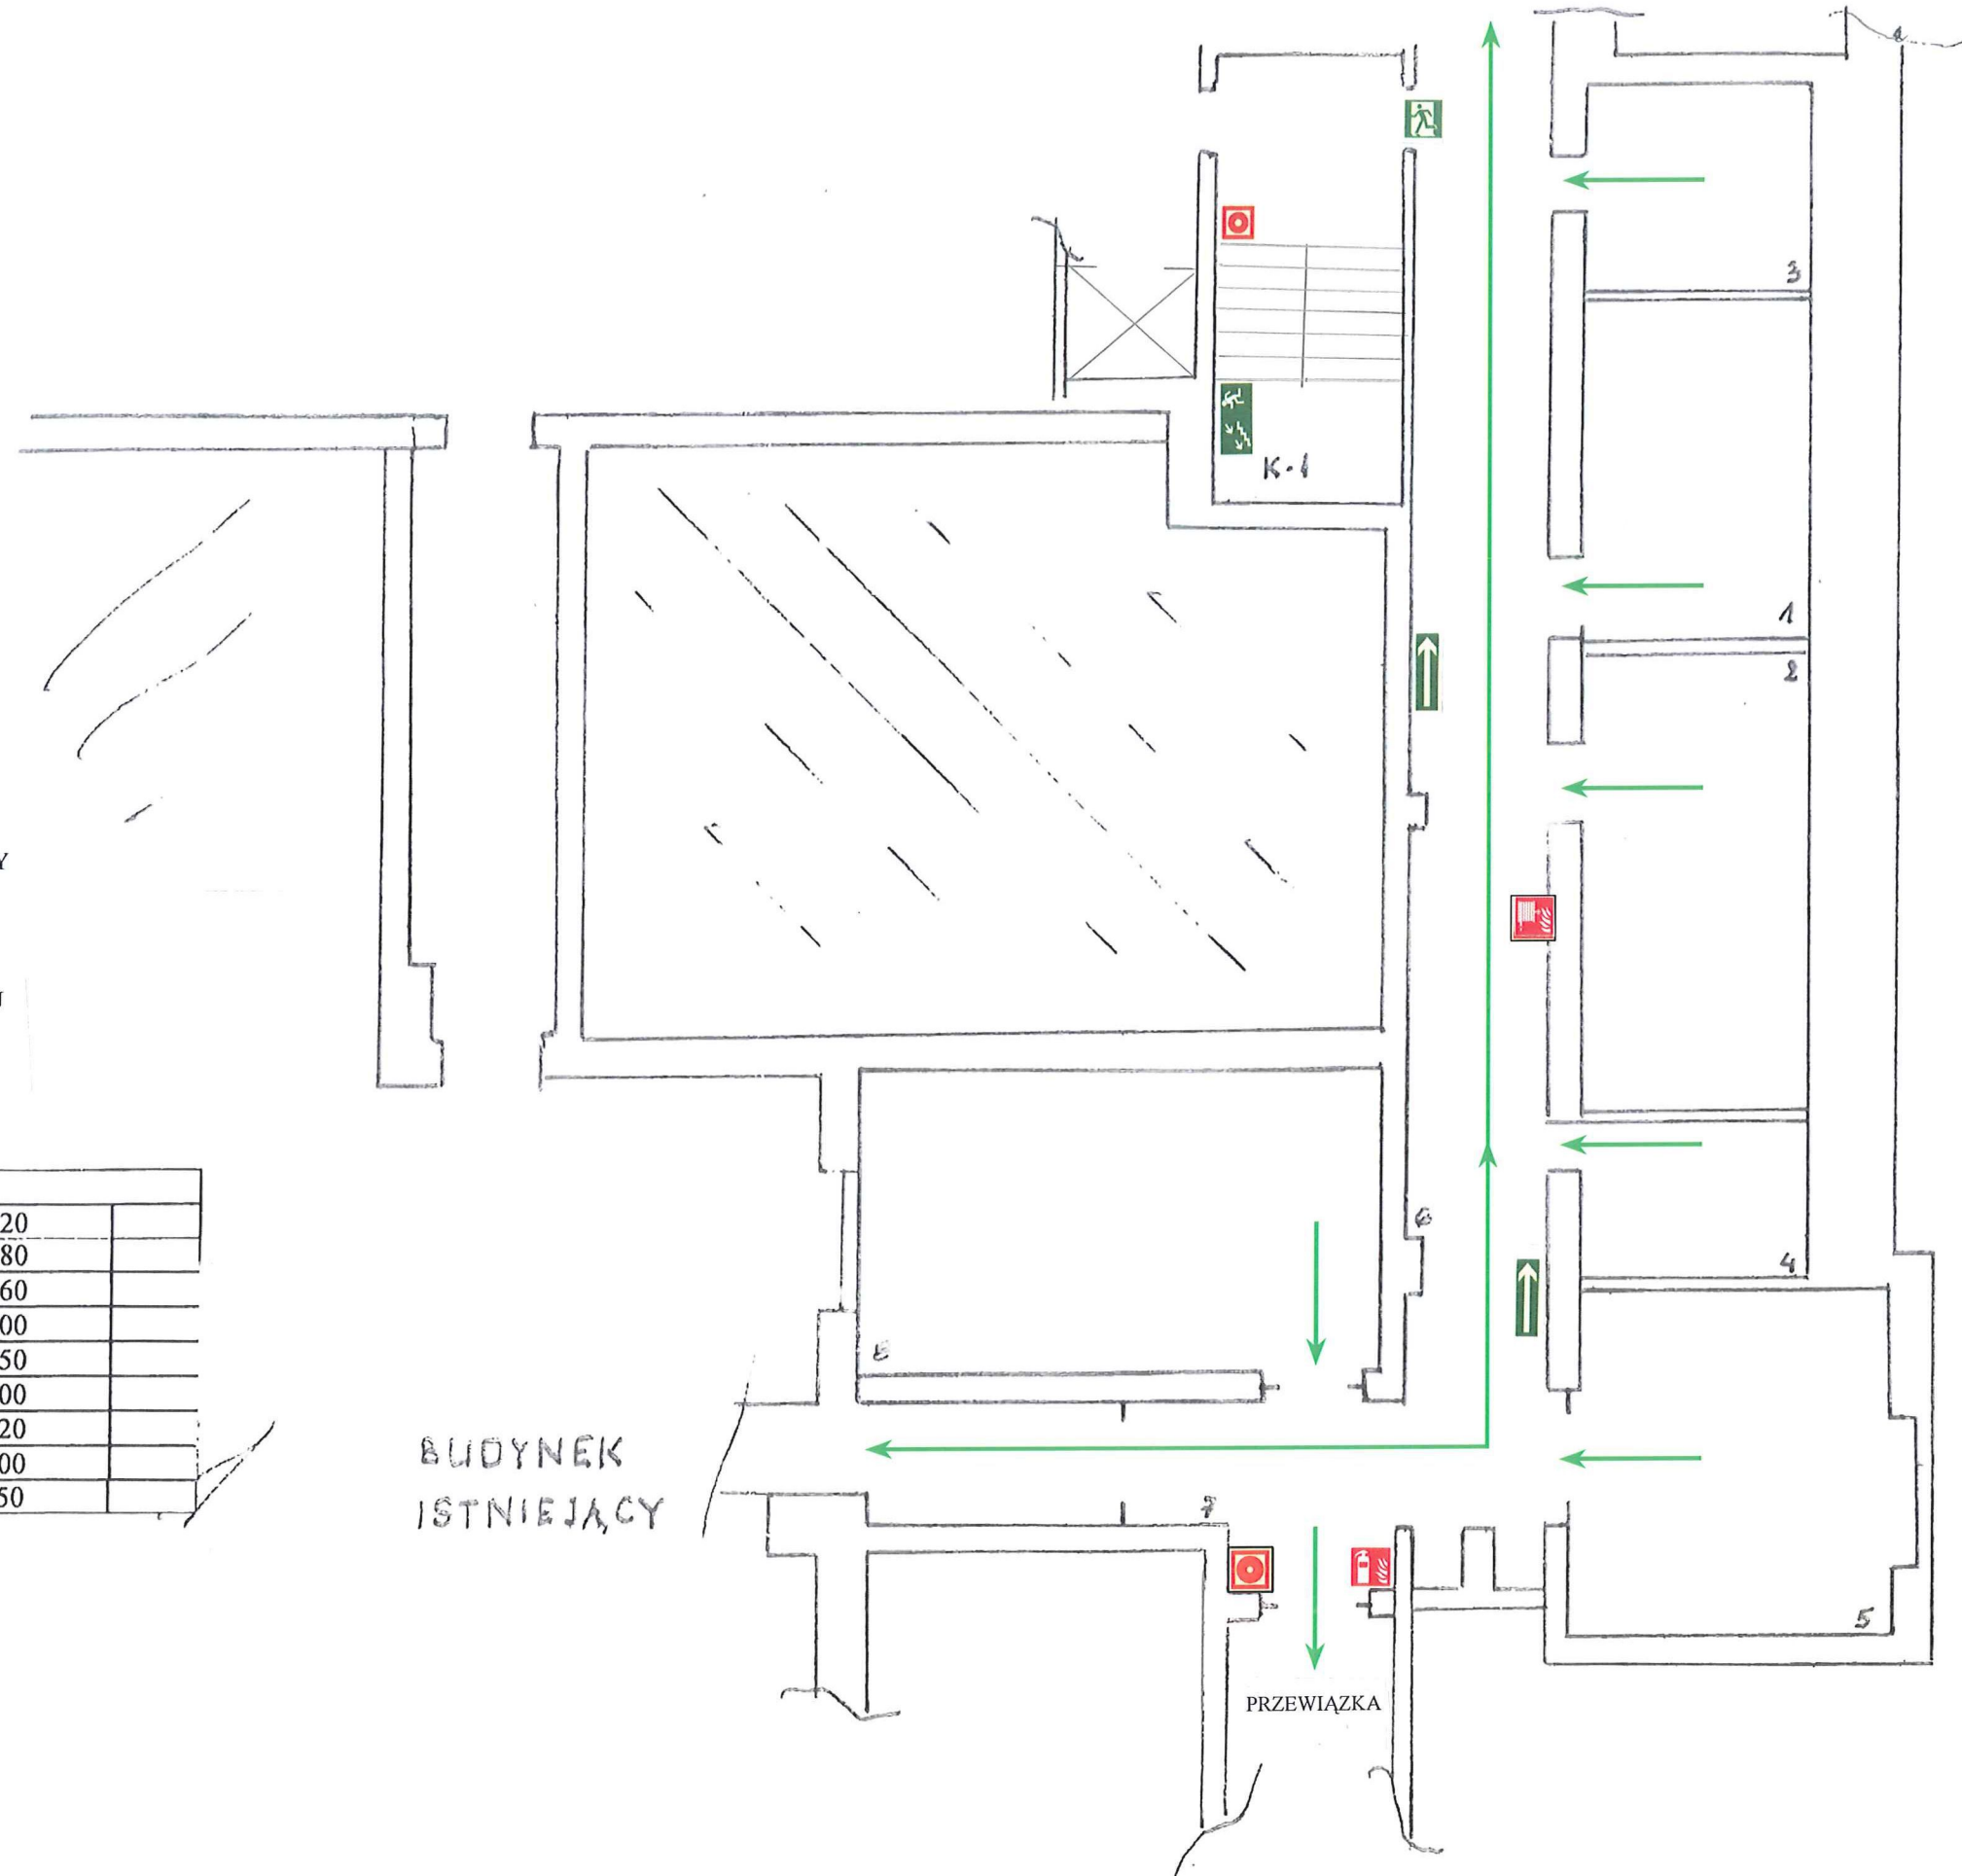

PAWILON M V (czerwony) II PIĘTRO

ILOŚĆ OSÓB NA KONDYGNACJI OK. 120

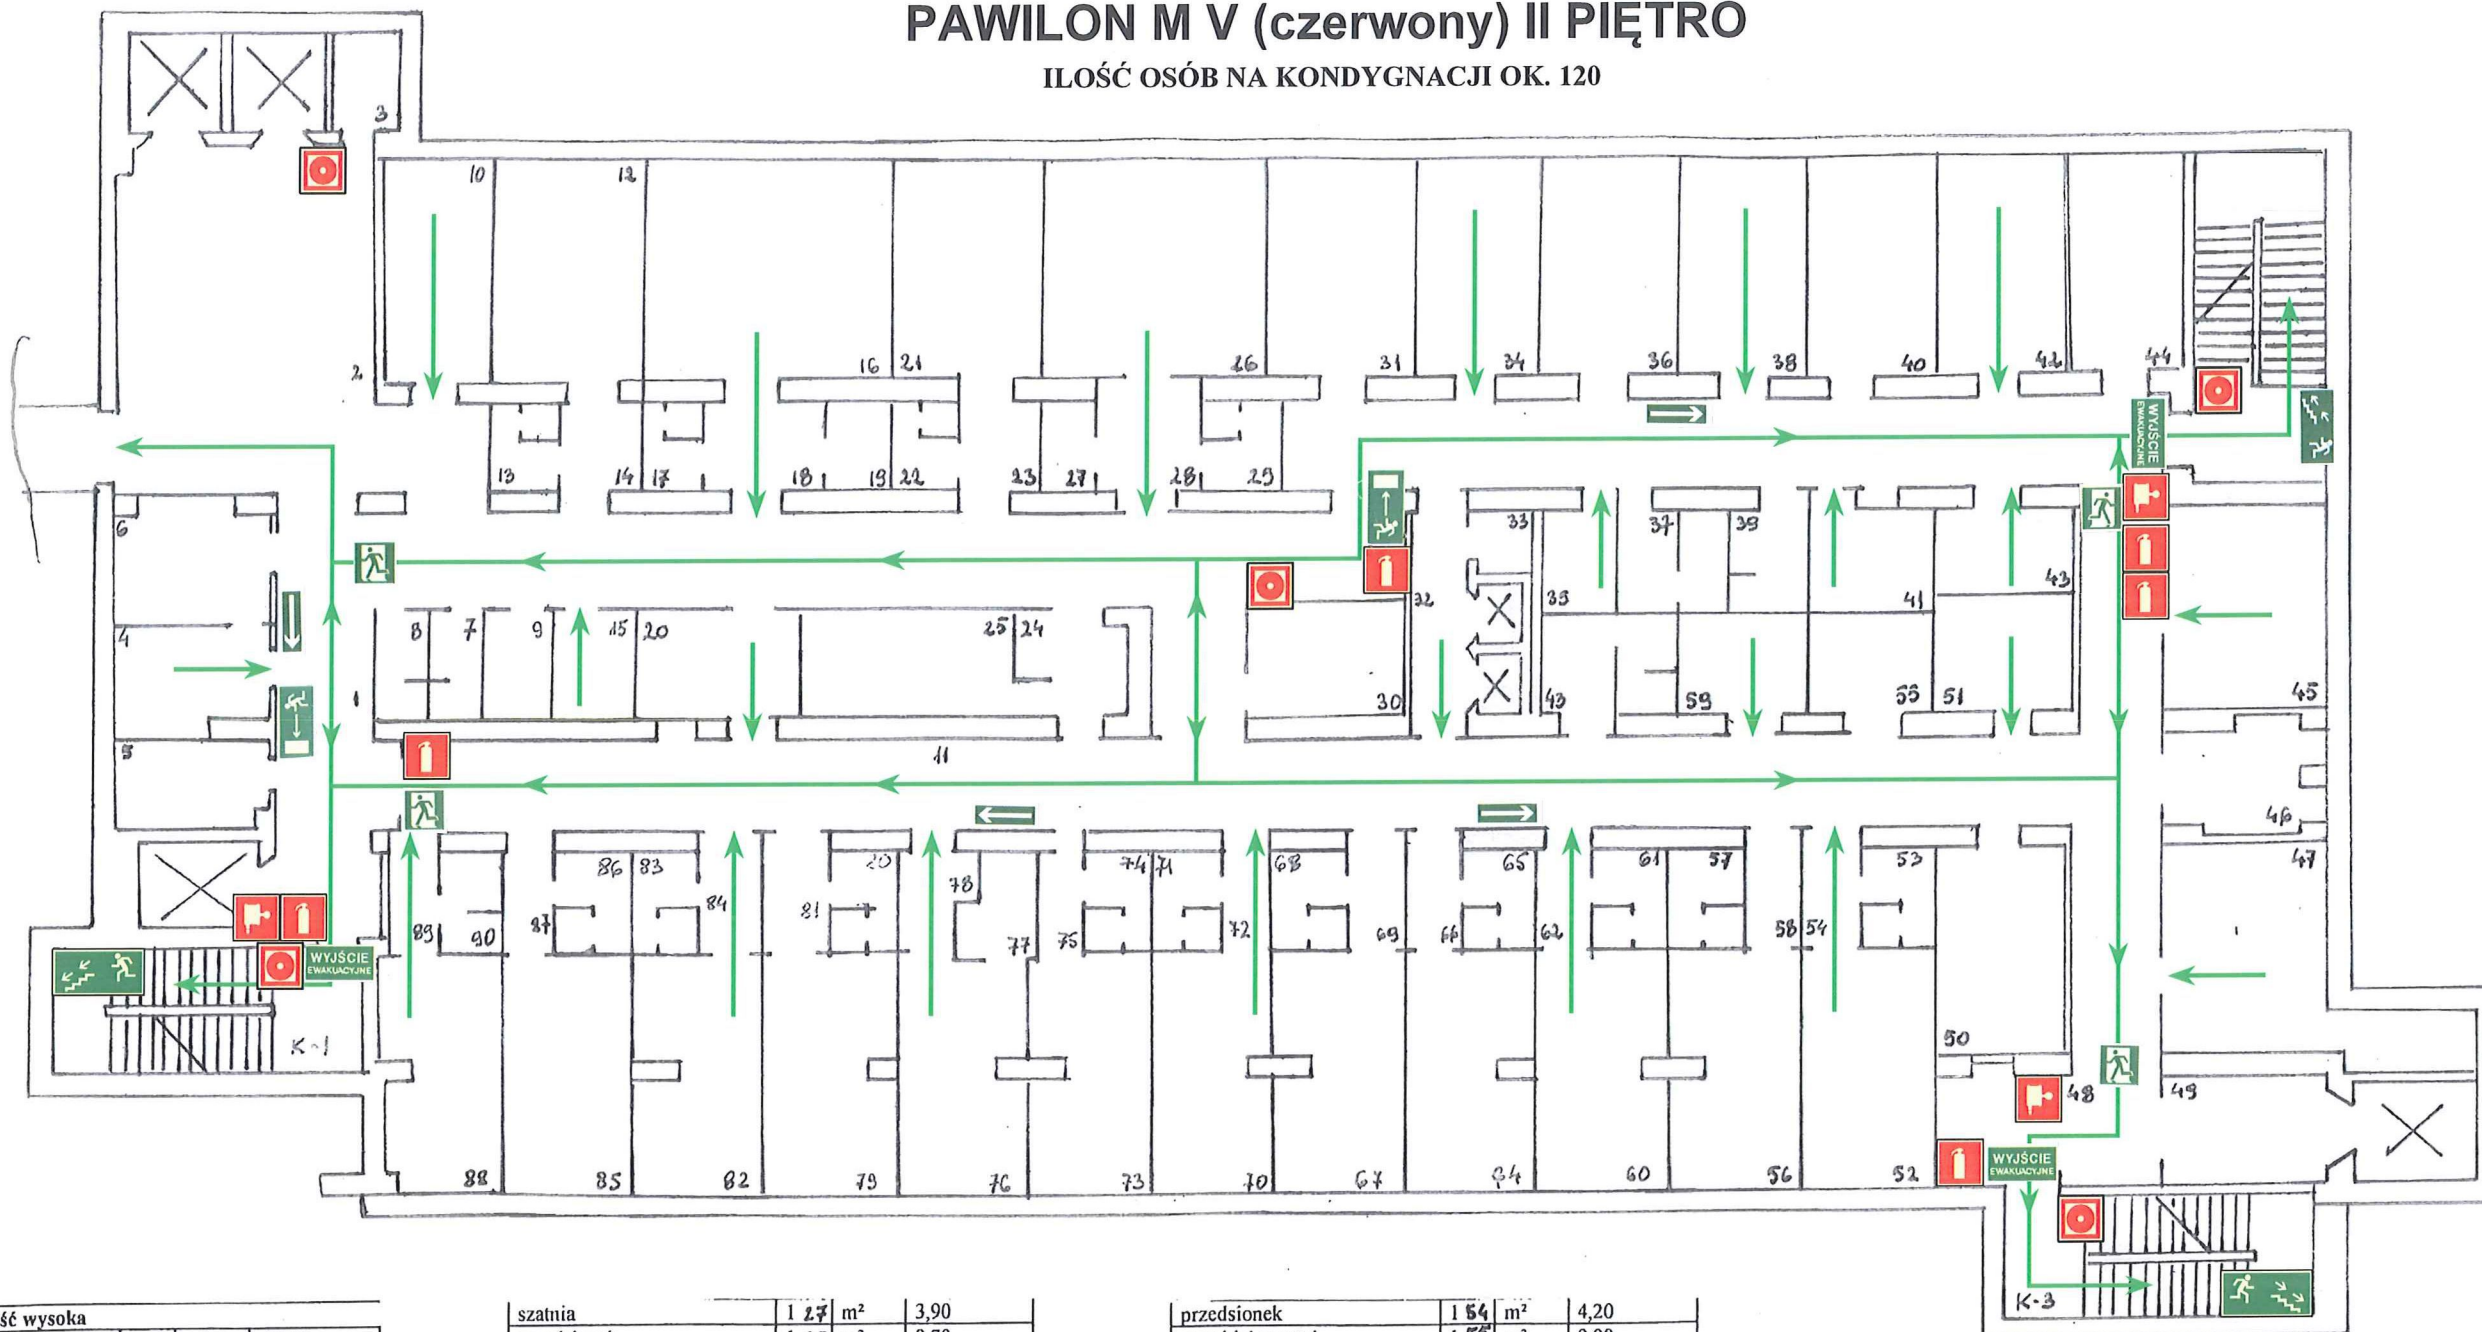

PIĘTRO II-część wysoka			
korytarz	1 4	m ²	80,50
holl	1 2	m ²	43,60
skład porządkowy	1 3	m ²	5,80
sekretariat	1 4	m ²	11,30
p.oddziałowej	1 5	m ²	9,00
p.ordynatora	1 6	m ²	12,50
wc kobiet	1 7	m ²	4,80
wc męski	1 8	m ²	3,50
p.gospodarczy	1 10	m ²	10,50
korytarz	1 11	m ²	286,60
skł.porządkowy	1 9	m ²	4,30
pok.chorych	1 12	m ²	22,10
wc	1 13	m ²	4,60
sluza	1 14	m ²	5,50
pom.przyg.pacjenta	1 15	m ²	4,90
pok.chorych	1 16	m ²	35,10
sanitariat	1 17	m ²	4,70
śluza	1 18	m ²	8,70
sanitariat	1 19	m ²	3,90
łazienka	1 20	m ²	14,20
pok.chorych	1 21	m ²	20,50
sanitariat	1 22	m ²	3,80
przedsiónek	1 23	m ²	5,50
posat.diagnostyki	1 24	m ²	6,50
pok.przygotowawczy	1 25	m ²	15,80
pok.chorych	1 26	m ²	30,50

szatnia	1 27	m ²	3,90
przedsiónek	1 28	m ²	8,70
wc	1 29	m ²	4,60
mag.sprzętu	1 30	m ²	10,60
pok.zabiegowy	1 31	m ²	20,10
korytarz personelu	1 32	m ²	9,80
składzik	1 33	m ²	2,40
gabinet badań	1 34	m ²	18,70
sanitariat personelu	1 35	m ²	4,80
jadalnia	1 36	m ²	20,20
wc personelu	1 37	m ²	7,80
kuchnia oddziałowa	1 38	m ²	17,70
wc kobiet	1 39	m ²	4,40
pok.śniadań	1 40	m ²	19,70
mag.gospodarczy	1 41	m ²	9,20
pok.personelu	1 42	m ²	18,80
skł.porządkowy	1 43	m ²	6,90
pok.personelu	1 44	m ²	17,50
pok.łóżkowy	1 45	m ²	21,40
pok.łóżkowy	1 46	m ²	11,20
pok.wypoczynkowy	1 47	m ²	21,70
korytarz	1 48	m ²	17,70
holl dźwigowy	1 49	m ²	11,70
magazyn	1 50	m ²	17,50
brudownik	1 51	m ²	10,10
pok.łóżkowy	1 52	m ²	19,60
sanitariat	1 53	m ²	4,50

przedsiónek	1 54	m ²	4,20
mag.biel.czystej	1 55	m ²	9,00
pok.chorych	1 56	m ²	19,60
sanitariat	1 57	m ²	3,90
przedsiónek	1 58	m ²	4,20
mag.leków	1 59	m ²	8,10
pok.chorych	1 60	m ²	18,50
sanitariat	1 61	m ²	3,90
przedsiónek	1 62	m ²	3,90
wc	1 63	m ²	8,60
pok.chorych	1 64	m ²	17,95
sanitariat	1 65	m ²	4,50
przedsiónek	1 66	m ²	4,20
pok.chorych	1 67	m ²	19,60
sanitariat	1 68	m ²	4,50
przedsiónek	1 69	m ²	4,20
pok.chorych	1 70	m ²	17,95
sanitariat	1 71	m ²	4,20
przedsiónek	1 72	m ²	4,00
pok.chorych	1 73	m ²	17,95
sanitariat	1 74	m ²	3,80
przedsiónek	1 75	m ²	4,00
pok.chorych	1 76	m ²	17,60
sanitariat	1 77	m ²	3,60
przedsiónek	1 78	m ²	4,95
pok.chorych	1 79	m ²	19,60
sanitariat	1 80	m ²	4,90

przedsiónek	1 81	m ²	4,60
pok.chorych	1 82	m ²	19,60
sanitariat	1 83	m ²	4,20
przedsiónek	1 84	m ²	4,60
pok.chorych	1 85	m ²	17,80
sanitariat	1 86	m ²	4,10
przedsiónek	1 87	m ²	4,00
pok.lekarzy	1 88	m ²	18,50
przedsiónek	1 89	m ²	3,30
sanitariat	1 90	m ²	3,60


k1	1	m ²	13,20
k2	1	m ²	14,50
k3	1	m ²	13,20

LEGENDA

- SCHODY, KIERUNEK DO WYJŚCIA DROGI EWAKUACYJNEJ
- GAŚNICA
- HYDRANT WEWNĘTRZNY
- RĘCZNY OSTRZEGACZ POŻAROWY
- PRZYCIŚK ODDYMIANIA
- WYJŚCIE EWAKUACYJNE
- DRZWI EWAKUACYJNE
- KIERUNEK DO WYJŚCIA DROGI EWAKUACYJNEJ
- KIERUNEK DROGI EWAKUACYJNEJ

PAWILON M V (czerwony) III PIĘTRO

ILOŚĆ OSÓB NA KONDYGNACJI OK. 60

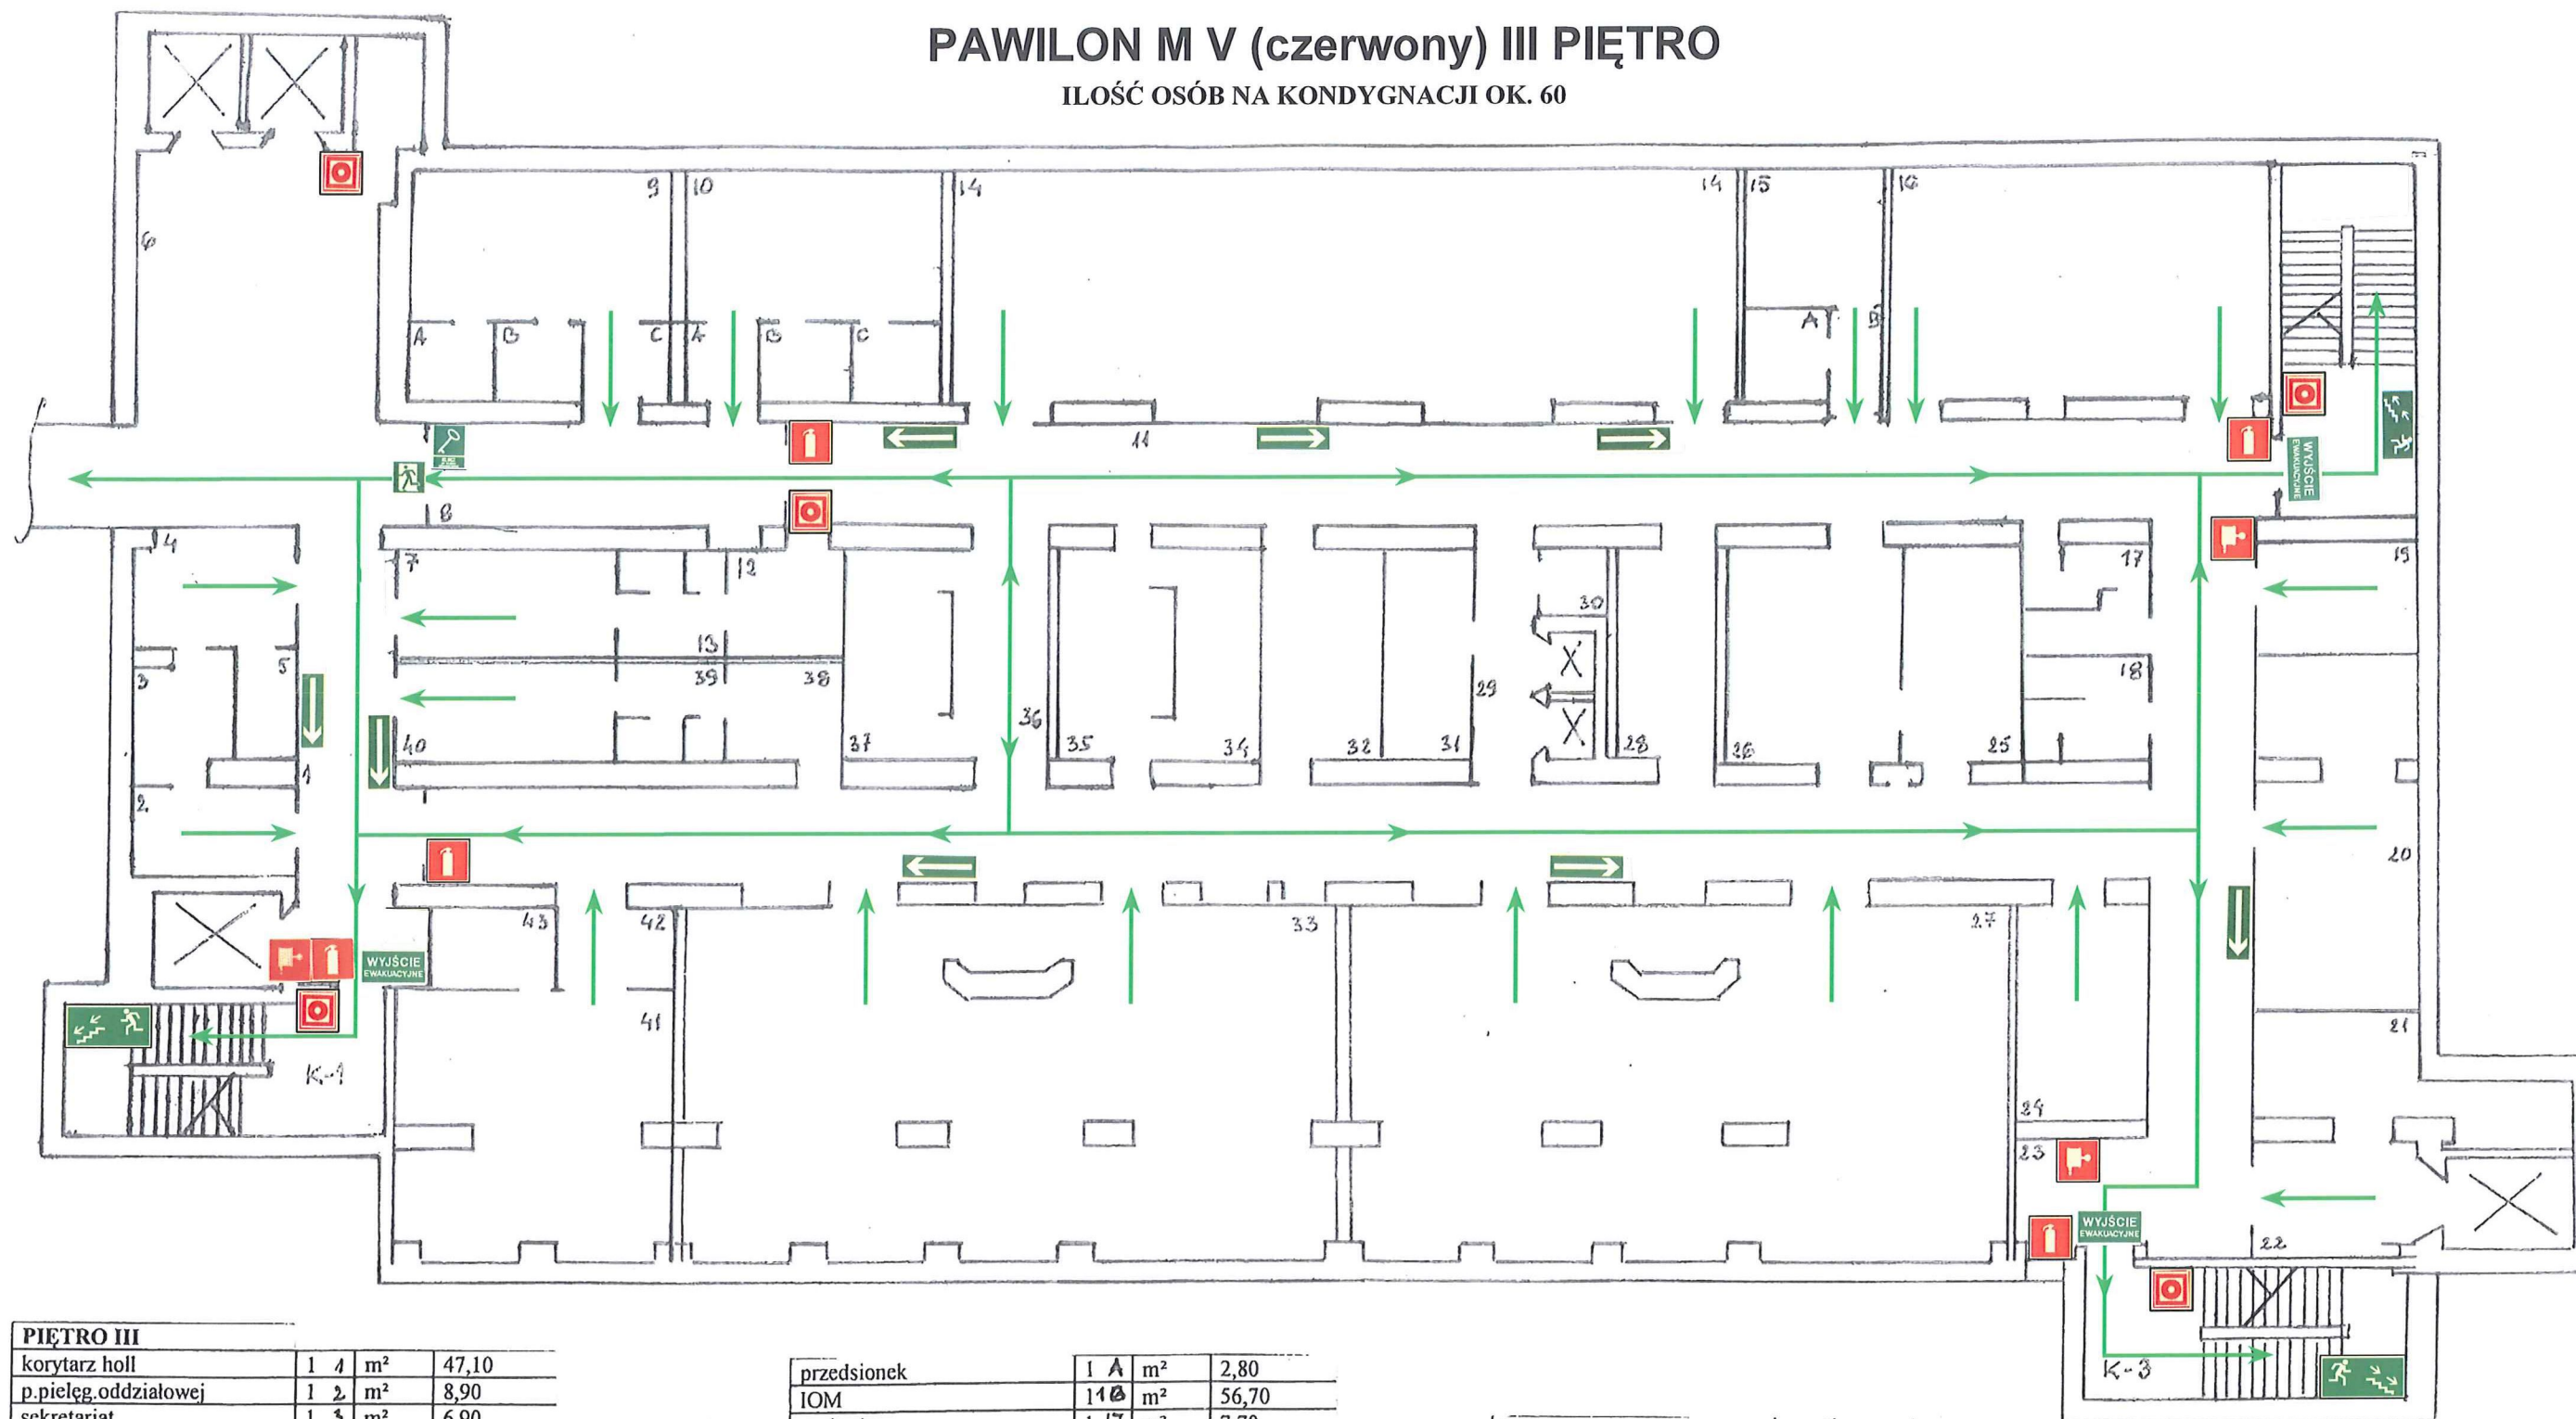

PIĘTRO III

korytarz holl	1 4	m ²	47,10
p.pieleg.oddzialowej	1 2	m ²	8,90
sekretariat	1 3	m ²	6,90
p.ordynatora	1 4	m ²	11,50
sanitariat	1 5	m ²	3,90
holl windy	1 6	m ²	44,90
śluza	1 7	m ²	13,70
śluza	1 8	m ²	21,80
pok. transplanta	1 9	m ²	24,95
sanitariat	1 A	m ²	3,80
kuchnia	1 B	m ²	3,60
śluza	1 C	m ²	4,50
pok.transplanta	1 10	m ²	24,95
śluza	1 4	m ²	6,90
kuchnia	1 B	m ²	3,50
sanitariat	1 C	m ²	3,60
korytarz	1 44	m ²	255,20
śluza	1 12	m ²	6,90
sanitariat	1 13	m ²	6,30
IOM	1 14	m ²	115,30
dyz.lekarska	1 15	m ²	12,20
sanitariat	1 B	m ²	3,20

przedsionek	1 A	m ²	2,80
IOM	1 18	m ²	56,70
sanitariat	1 17	m ²	7,70
p.piel.dyżurnej	1 19	m ²	12,70
sanitariat	1 18	m ²	7,80
pok.socjalny	1 20	m ²	39,80
promorte	1 21	m ²	10,70
holl dźwigowy	1 22	m ²	11,20
wnęka	1 23	m ²	9,60
mag.sprzętu	1 24	m ²	16,60
podręcz.sterylizat.	1 25	m ²	14,70
pok.zabiegowy	1 26	m ²	25,20
IOM	1 27	m ²	144,60
łazienka	1 28	m ²	12,50
holl windy	1 29	m ²	5,90
brudownik	1 30	m ²	11,70
skład porządkowy	1 31	m ²	2,40
kuchnia oddziałowa	1 32	m ²	15,70
IOM	1 33	m ²	144,50
mag.oddziałowy	1 34	m ²	11,60
post.pielęgniarski	1 35	m ²	15,80

korytarz wew.	1 36	m ²	13,20
fizykoterapia	1 37	m ²	13,00
śluza	1 38	m ²	6,90
sanitariat	1 39	m ²	6,30
śluza	1 40	m ²	13,80
IOM	1 41	m ²	41,90
śluza	1 42	m ²	5,00
brudownik	1 43	m ²	7,60


k1	1	m ²	13,20
k2	1	m ²	14,50
k3	1	m ²	13,20

LEGENDA

-  SCHODY, KIERUNEK DO WYŚCIA DROGI EWAKUACYJNEJ
-  GAŚNICA
-  HYDRANT WEWNĘTRZNY
-  RĘCZNY OSTRZEGACZ POŻAROWY
-  KLUCZ DO WYŚCIA EWAKUACYJNEGO
-  KIERUNEK DROGI EWAKUACYJNEJ

PAWILON M V (czerwony) IV PIĘTRO

ILOŚĆ OSÓB NA KONDYGNACJI OK. 25

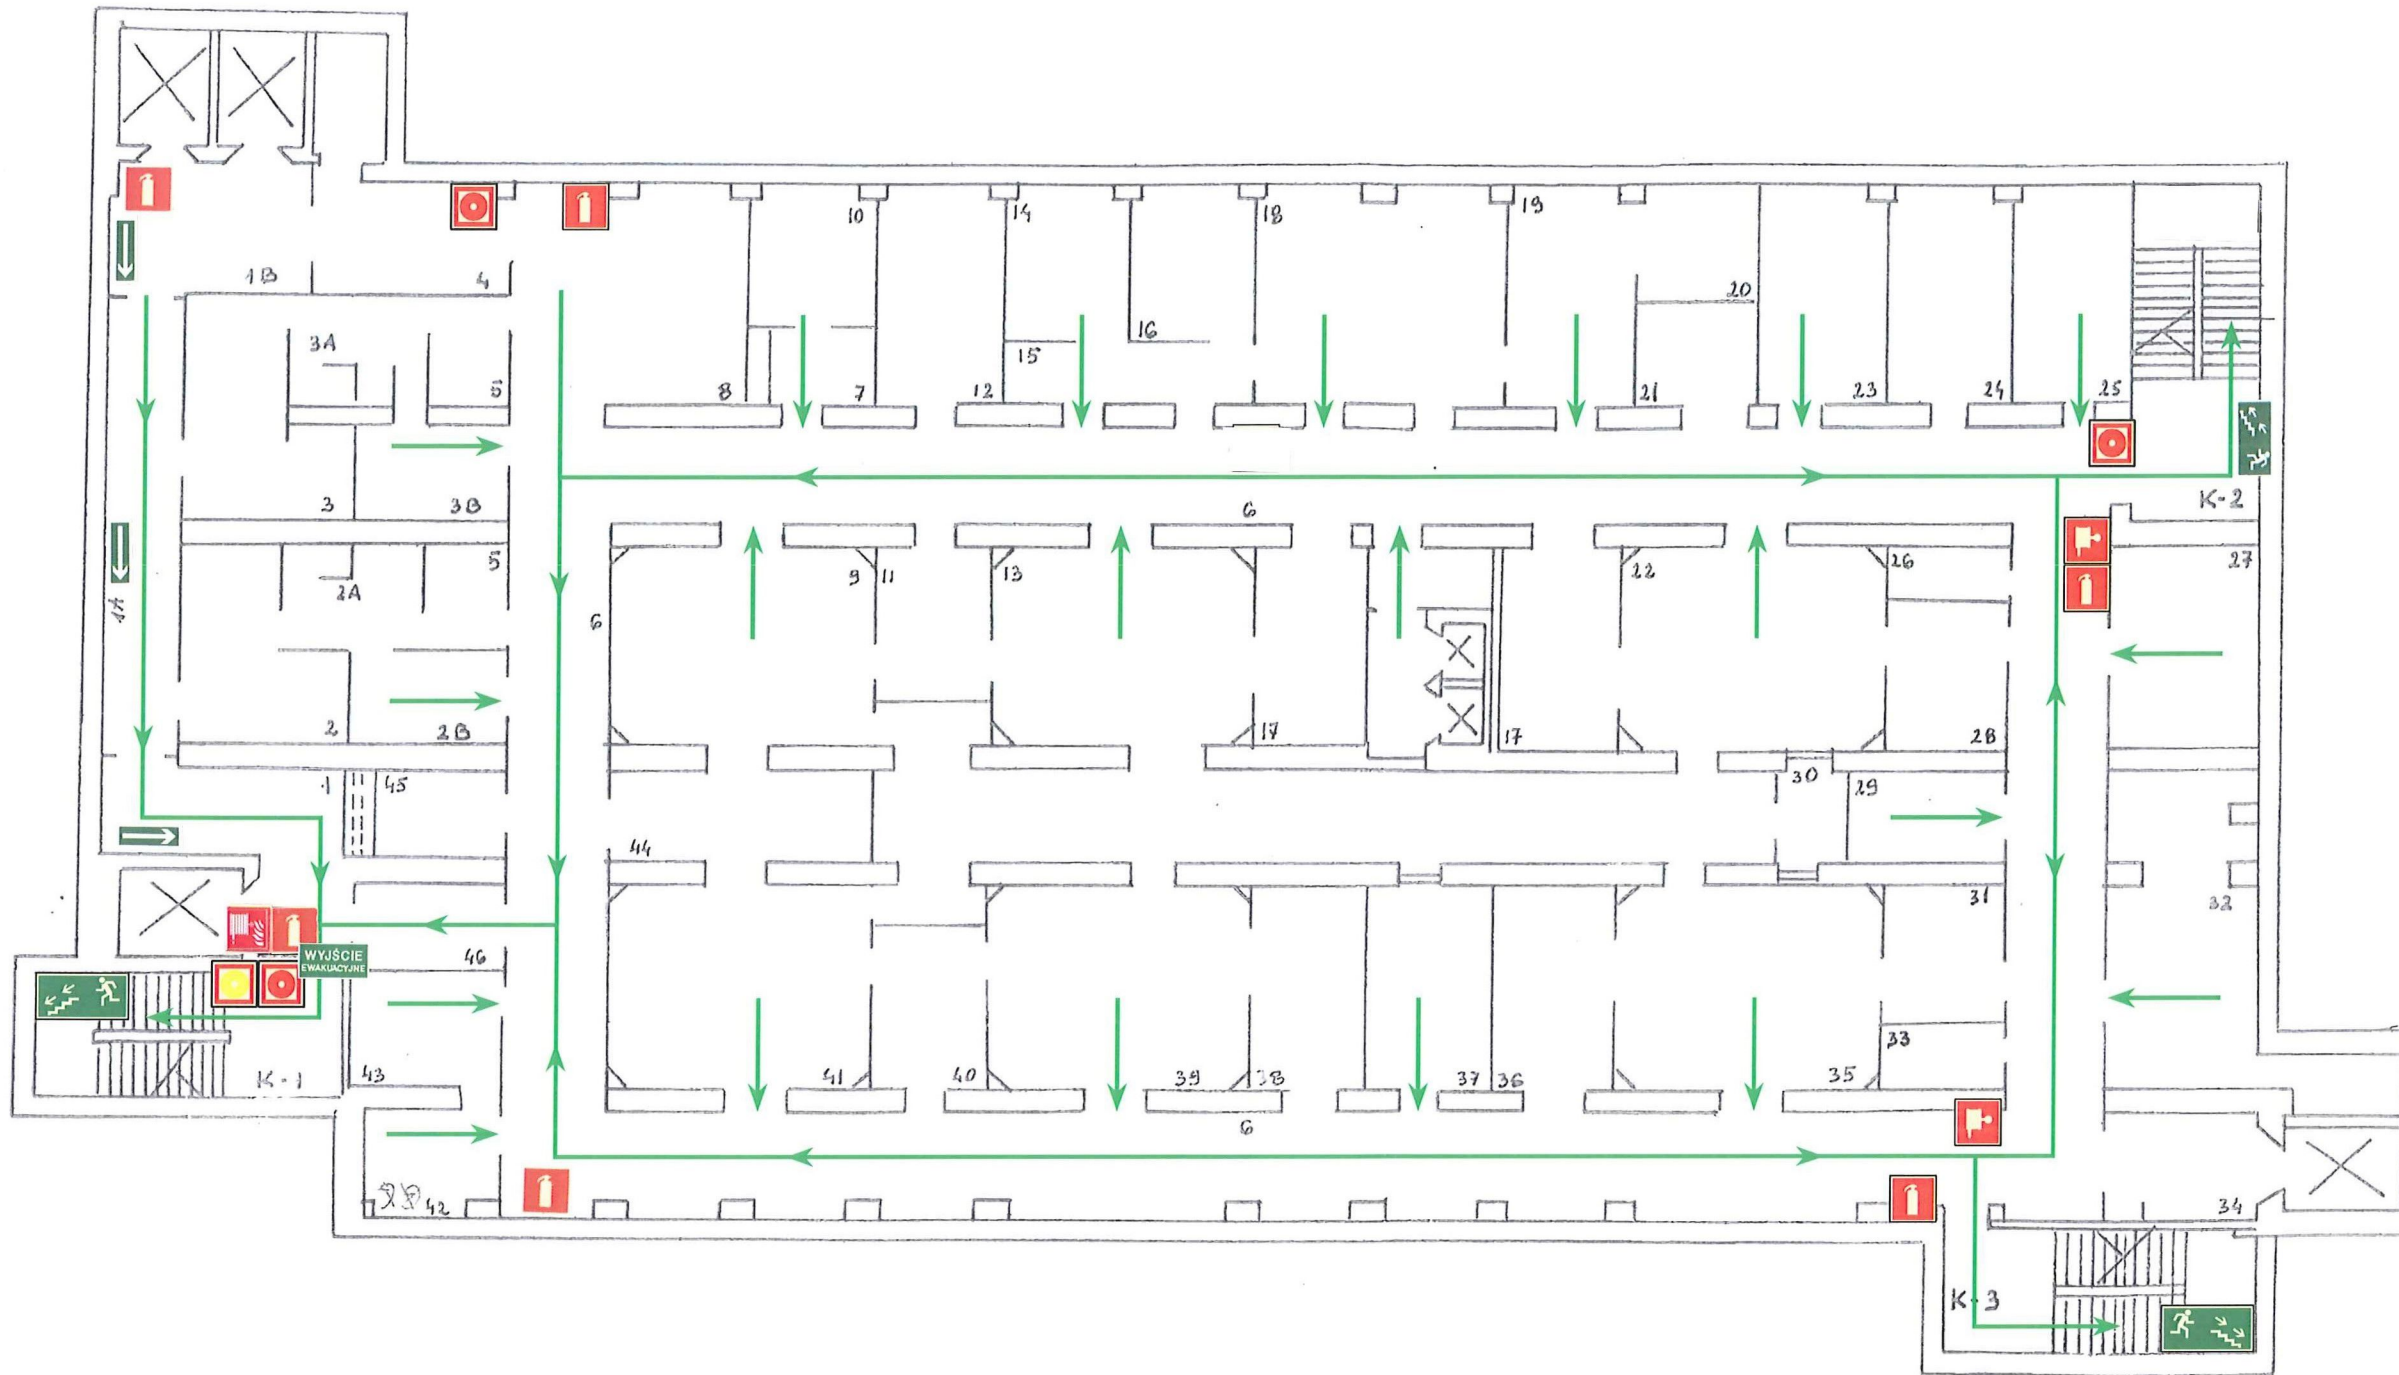

PIĘTRO IV

holl dźwigowy	1 4	m ²	28,50
korytarz	1 A	m ²	24,00
holl dźwigowy	1 B	m ²	19,10
śluza szatniowa	1 2	m ²	16,80
sanitariat	2 A	m ²	10,10
śluza	2 B	m ²	8,40
śluza szatniowa	1 3	m ²	19,00
sanitariat	3 A	m ²	9,80
śluza	3 B	m ²	9,50
śluza chorego	1 4	m ²	14,50
składzik	1 5	m ²	8,60
rozbieralnia	1 5	m ²	7,80
korytarz	1 6	m ²	74,20
korytarz	1 6	m ²	103,60
korytarz	1 6	m ²	56,50
depozyt	1 7	m ²	7,60
park łózek	1 8	m ²	17,10
sala operacyjna	1 9	m ²	35,20
p.pielęg. dyżurnych	1 10	m ²	13,40
przyg. lekarzy	1 11	m ²	12,10
bank tkanek	1 12	m ²	18,80
sala operacyjna	1 13	m ²	35,40
pok. dyżurów	1 14	m ²	12,35
korytarz	1 15	m ²	9,70
dyzurka nocna	1 16	m ²	13,35
przyg. chorego	1 17	m ²	15,20
pokój wypoczynkow	1 18	m ²	36,80
pokój śniadań	1 19	m ²	18,80
kuchenska	1 20	m ²	9,00
róg przewoźne	1 21	m ²	7,80
sala operacyjna	1 22	m ²	35,20
magazyn bielizny	1 23	m ²	19,40
mag.mat.anestezjolo	1 24	m ²	19,30
p.sprzętu anestezjol	1 25	m ²	17,30
skład podręczny	1 26	m ²	4,70
pr.krażen.pozastroj	1 27	m ²	21,50
pok.przyg.lekarzy	1 28	m ²	11,40
magazyn	1 29	m ²	11,20
skład porządkowy	1 30	m ²	5,20
pok.przyg.lekarzy	1 31	m ²	11,40
pr.krażen.pozastroj	1 32	m ²	33,90
mag.depozytowy	1 33	m ²	4,40
holl przedźwigowy	1 34	m ²	11,80
sala operacyjna	1 35	m ²	35,20
p.przyg.biorcy	1 36	m ²	16,80
podręczna sterylizato	1 37	m ²	14,30
p.przyg.chorego	1 38	m ²	15,20
sala operacyjna	1 39	m ²	35,20
pok.przyg.lekarzy	1 40	m ²	12,30
sala operacyjna	1 41	m ²	35,20
p.kier.bloku operacyj	1 42	m ²	12,20
mag.zastawek	1 43	m ²	11,70
p.przyg.chorego	1 44	m ²	16,40
post.pielęgniarki	1 45	m ²	9,00
sala narzędziowa	1 46	m ²	8,10

LEGENDA



SCHODY, KIERUNEK
DO WYJŚCIA
DROGI EWAKUACYJNEJ



GAŚNICA



HYDRANT WEWNĘTRZNY



RĘCZNY OSTRZEGACZ
POŻAROWY



PRZYCISK ODDYMIANIA




WYJŚCIE EWAKUACYJNE



KIERUNEK DROGI EWAKUACYJNEJ

k1	1	m ²	13,20
k2	1	m ²	14,50
k3	1	m ²	13,20


PAWILON M V (czerwony) PODDASZE

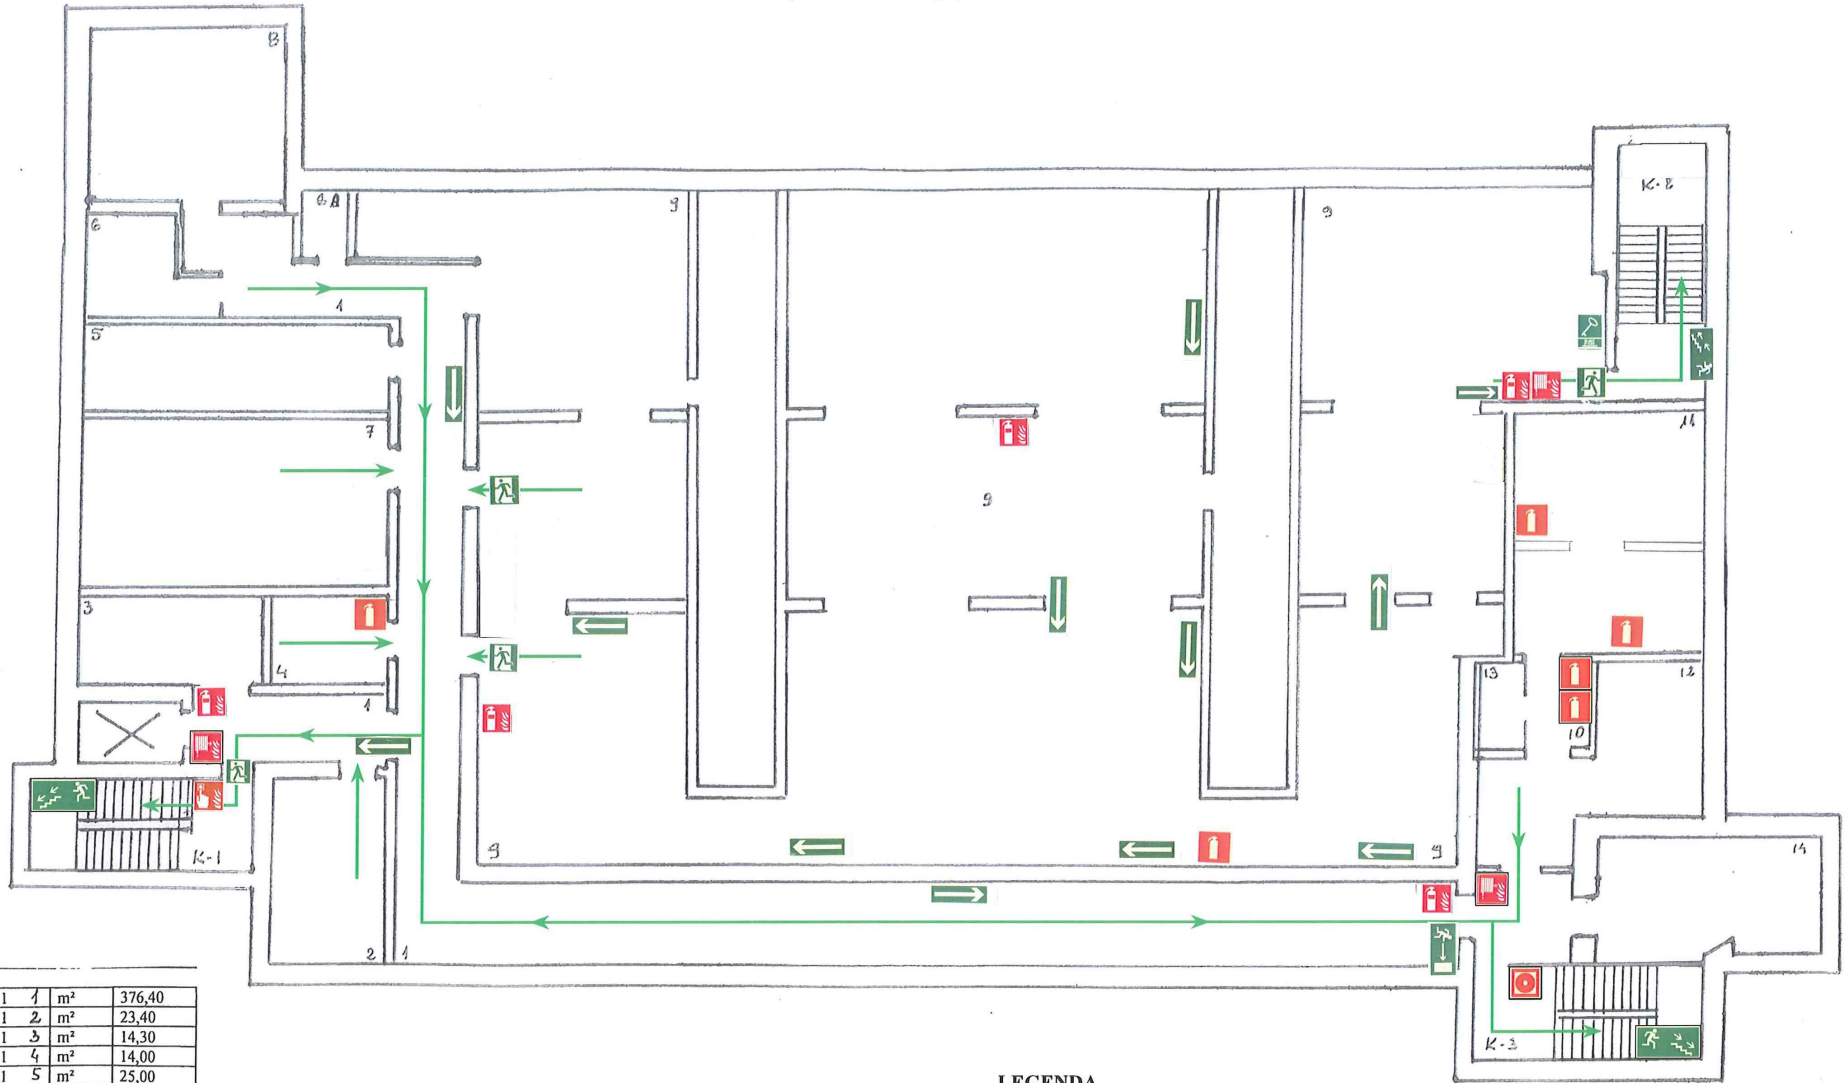

PODDASZE-POM.TECH.

korytarz	1	1	m ²	376,40
pom.tech	1	2	m ²	23,40
magazyn 1	1	3	m ²	14,30
magazyn filmów	1	4	m ²	14,00
magazyn 2	1	5	m ²	25,00
magazyn 4	1	6	m ²	4,90
magazyn 3	1	6	m ²	14,50
pom. falowników	1	7	m ²	52,00
korytarz	1	4	m ²	21,10
maszynownia	1	8	m ²	42,50
korytarz	1	4	m ²	14,00
pom. wentyl i klimat	1	9	m ²	840,00
przedsionek	1	10	m ²	3,20
akumulatorownia	1	11	m ²	51,00
pom.falowników	1	12	m ²	38,00
mag. elektrolitu	1	13	m ²	5,00
maszynownia	1	14	m ²	29,30
kl. schodowa	1		m ²	13,20
kl. schodowa	1		m ²	14,50
kl. schodowa	1		m ²	13,20

LEGENDA

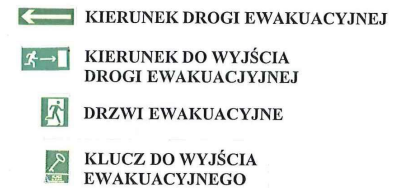

Budynki medyczne – M

Nowe nazwy obiektów	Poprzednie nazwy obiektów
Pawilon M-I	Pawilon B
Pawilon M-II	Pawilon C
Pawilon M-III	Pawilon A
Pawilon M-IV	Budynek diagnostyki
Pawilon M-V	Budynek Kardiologii (czerwony) wejście: A+ B+ C+ D oraz nowy budynek E
Pawilon M-VI	Budynek Ambulatorium konsultacyjnego
Pawilon M-VII	Budynek patomorfologii
Pawilon M-VIII	Pawilon D (budynek przy fontannie)
Pawilon M-IX	Budynek D (nowy obiekt)

Budynki administracyjne – A

Nowe nazwy obiektów	Poprzednie nazwy obiektów
Pawilon A-I	Kuchnia
Pawilon A-II	Dział Gospodarczy i magazyn gospodarowania bielizną
Pawilon A-III	Budynek Dyrekcji z Kaplicą
Pawilon A-IV	Budynek 0 (stara pralnia)
Pawilon A-V	Budynek A – Centrum Szkoleniowo-Konferencyjne
Pawilon A-VI	Dział Usług Hotelowych dla Pracowników
Pawilon A-VII	Budynek przy ul. F.Nila 8 (administracyjny)
Pawilon A-VIII	Portiernia główna

Budynki techniczne – T

Nowe nazwy obiektów	Poprzednie nazwy obiektów
Pawilon T- I	Stacja Trafo T-1
Pawilon T -II	Magazyn Gazów Medycznych
Pawilon T- III	Tlenownia
Pawilon T- IV	Miejsce składowania odpadów
Pawilon T- V	Agregatorownia
Pawilon T- VI	Stacja Trafo 4997
Pawilon T- VII	Dział Głównego Energetyka, Wymiennikownia pomp ciepła
Pawilon T –VIII	Miejsce składowania odpadów medycznych
Pawilon T- IX	Stacja Trafo 4581
Pawilon T- X	Hydrofornia
Pawilon T- XI	Stacja Trafo 4998
Pawilon T- XII	Stacja Trafo 4061
Pawilon XIII	Podczyszczalnia ścieków



ul. Opolska

ul. Prądnicka

ul. Fieldorfa Nila



LEGENDA

-  - Miejsce zbiórki po ewakuacji
-  - Hydrant
-  - Hydrant podziemny
-  - Wyłącznik prądu
-  - Kurek/zawór główny instalacji gazowej
-  - Przeciwpowozowy zbiornik wody
-  - nr hydrantu