

PRZEKROJE TYPOWE

Skala 1:50

PRZĘKRÓJ A-A

 Kamień łamany – tłuczeń

 Kruszywo naturalne

PRZĘKRÓJ B-B


 Podbudowa – kruszywo łamane

 Nawierzchnia z betonu B-35 – gr. 17 cm


PRZĘKRÓJ C-C

 Uzupełnienie poboczy kruszywem łamanym 0-31,5 – gr. 15 cm.

STAN ISTNIEJĄCY

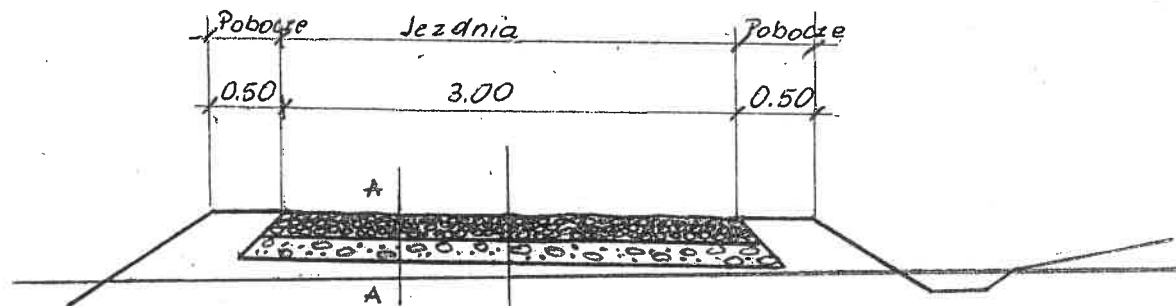

STAN PO REMONcie

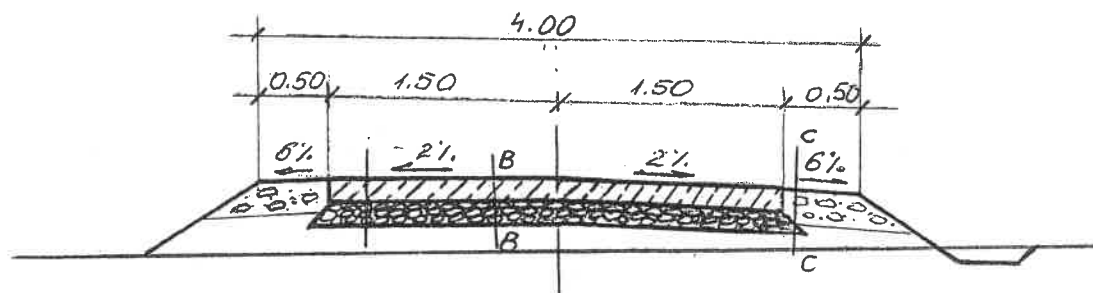

INWESTOR	GMINA SĘKOWA	DATA: 08.06.2022R.
NAZWA ZADANIA INWESTYCYJNEGO	Remont drogi dojazdowej do pól na długości 305 m, na działkach nr ewid. 101 i 108/1 w miejscowości ROPICA GÓRNA	
TREŚĆ RYSUNKU	PRZĘKRÓJ TYPOWY POPRZECZNY	
PODPIS:		SKALA 1 : 50