




PRZĘKRÓJ TYPOWY
km 0+637,50 - km 0+650,00

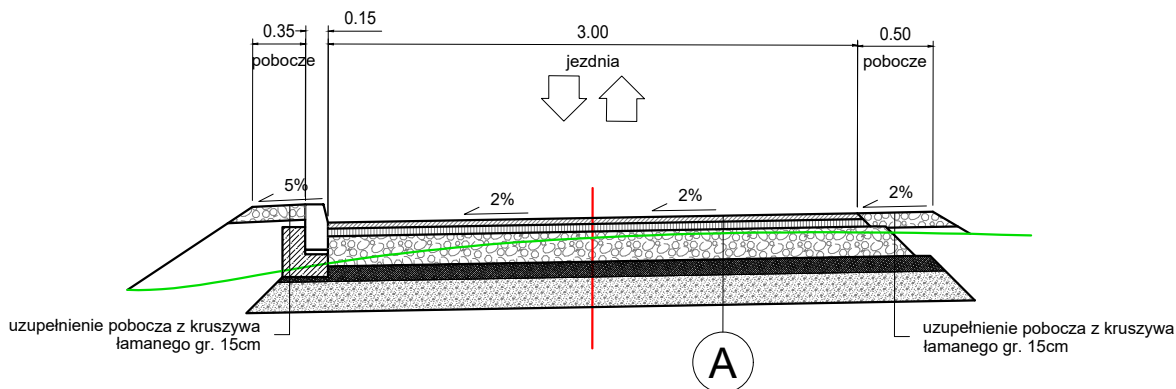

PRZĘKRÓJ TYPOWY
km 0+650,00 - km 0+805,00

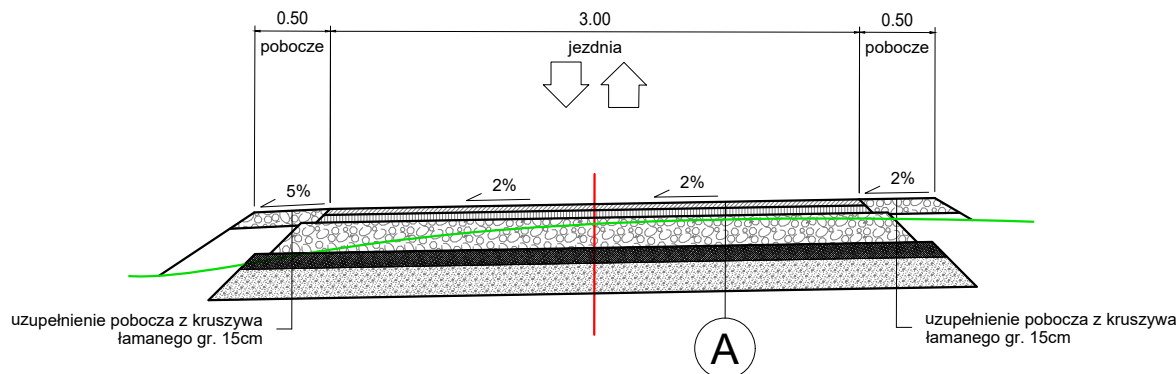

SZCZEGÓŁ KRAWĘŻNIKA
skala 1:25 [cm]

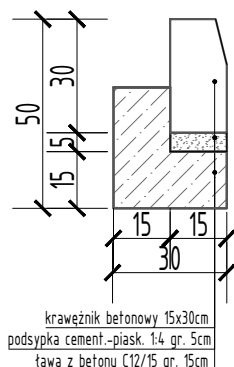

A

4cm	wykonanie w-wy ścieralnej AC11 S
8cm	wykonanie w-wy wiążącej AC16 W
20cm	uzupełnienie ubytków w podbudowie z kruszywa łamanego C 90/3
30cm	uzupełnienie ubytków w stabilizacji istniejącego podłoża gruntowego cementem $C_{1,5/2} \leq 4,0$ MPa - doziarnienie w ilości $0,1 \text{ m}^3/\text{m}^2$
62cm	

Inwestor:
Gmina Nawojowa
ul. Ogrodowa 2,
33-335 Nawojowa

OBIEKT:
Remont drogi gminnej 293003 w ramach zadania pn.:
"Modernizacja drogi gminnej 293003K w km 0+637.50-
0+805.00 w m. Nawojowa, gm. Nawojowa"

PRZEDMIOT RYSUNKU:
Przekroje normalne

Lokalizacja:
Jedn. ewid. Nawojowa[121012_2], obr ewid. Nawojowa[0004], dz. ew. nr 753/2, 754/1, 755/8, 756/13, 756/16, 756/19

PROJEKT WYKONAWCZY	NUMER RYSUNKU: 3	SKALA: 1:50	DATA: X 2022
IMIĘ I NAZWISKO	PODPIS		
PROJEKTANT branża drogowa mgr inż. Kamil Haraf upr.proj.MAP/00285/POOD/14			