




PRZEKRÓJ A - A

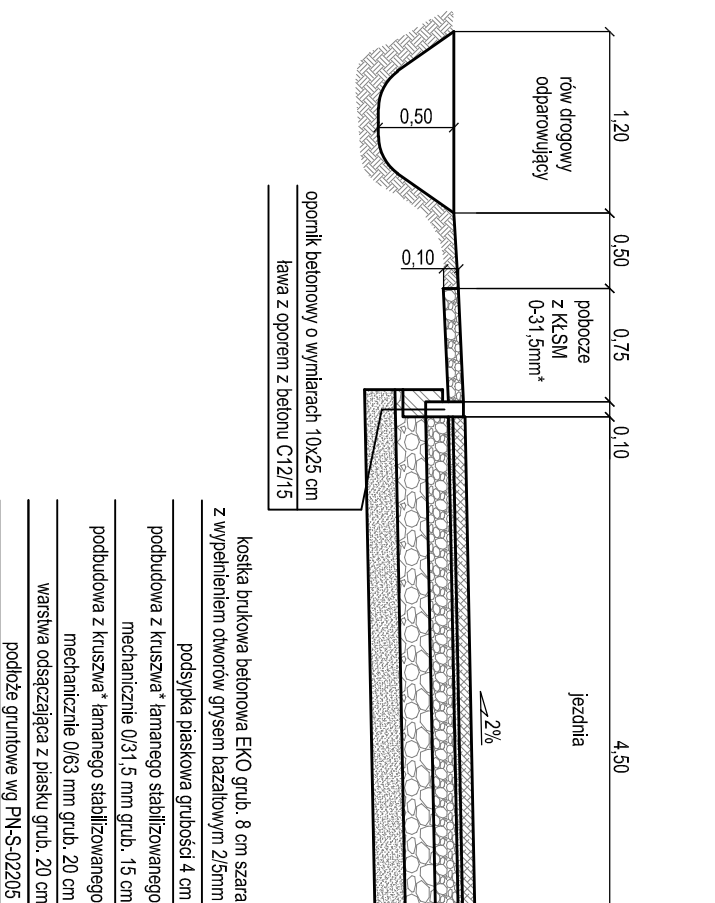

PRZEKRÓJ B - B

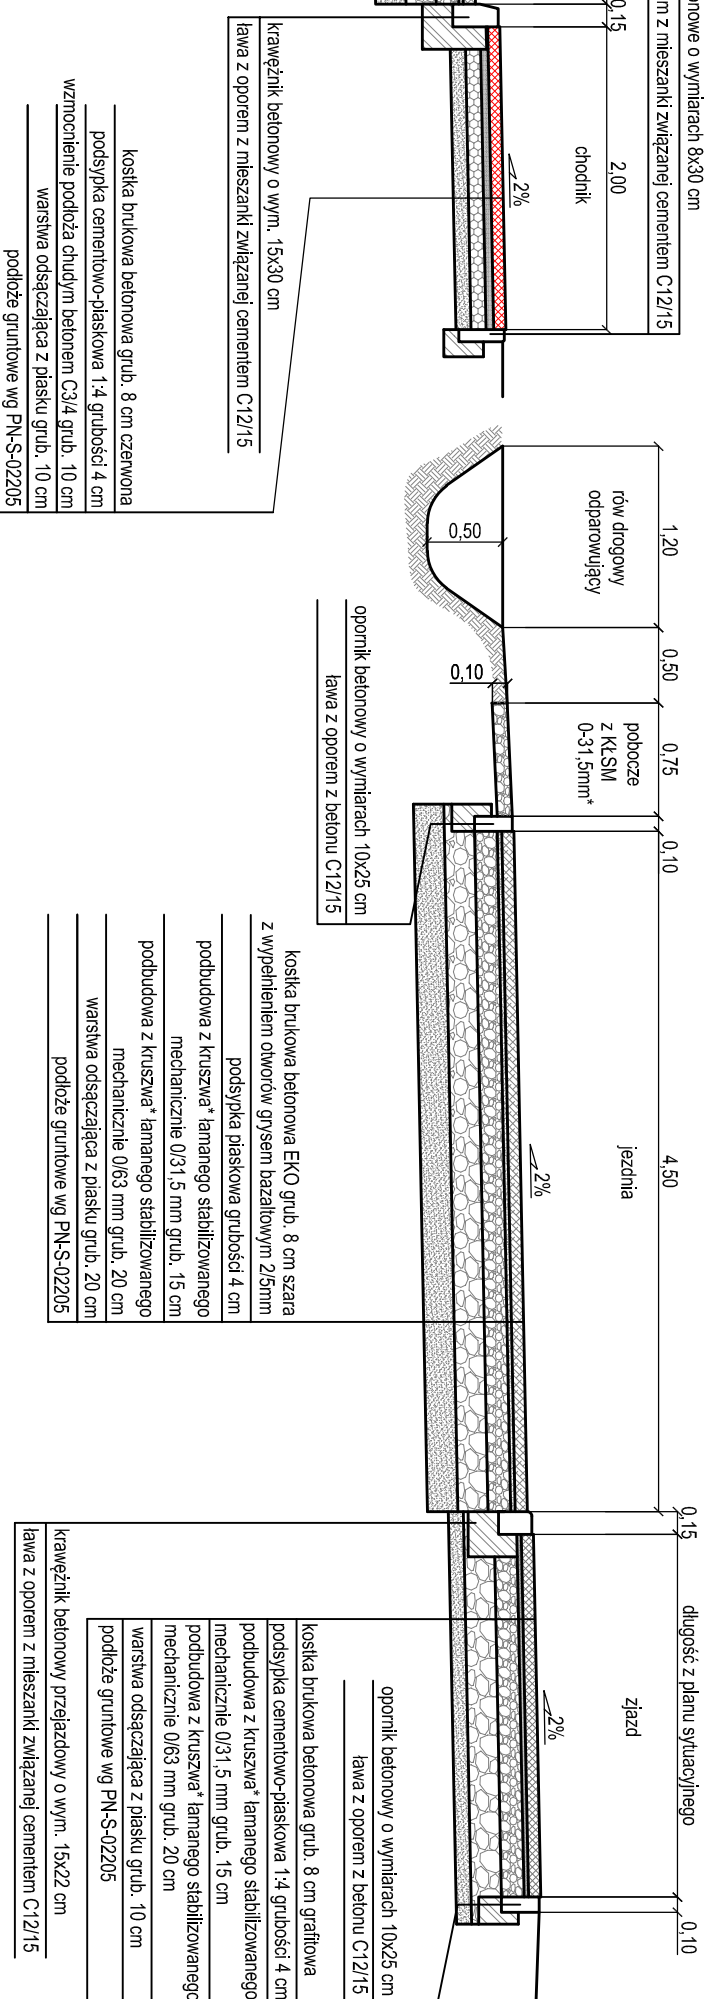

PRZEKRÓJ C - C

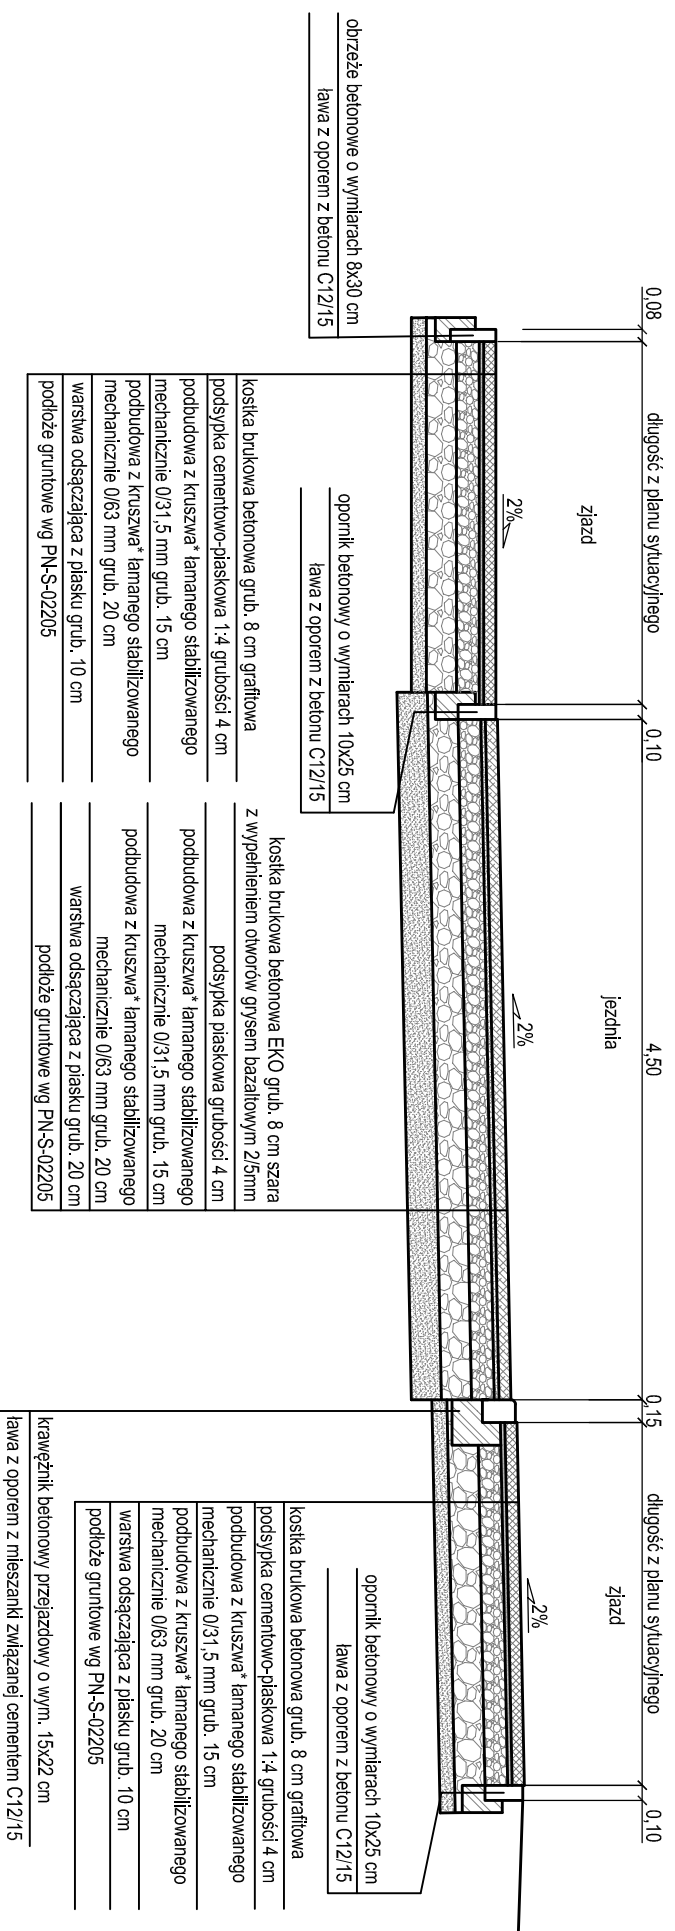

* Wymaganie dla podbudowy z kruszwa łamanego stabilizowanego mechanicznie 0/31,5 i 0/63 mm:

nasączalność: WA24 - 2

mrozoodporność: F2

odporność na rozdrabnianie: LA ≤ 30

Kruszywo jednorodne gatunkowo bez domieszek i zanieczyszczeń, spełniające

wymagania krzywych uziarnienia np. granit, gabbro, bazalt, melafir itp.

Biuro Inżynieryjno - Techniczne "K I E R" 62-200 Gniezno Os. Wł. Łokietka 18/5 tel. 61 425 22 11 lub 507 172 128 NIP 784-125-99-64 REGON 634460624		Investor Gmina Żnin ul. 700-lecia 39 88-400 Żnin	
OBIEKT: Przebudowa ul. Kasztanowej w Żniniu.			
RYSUNEK: Przekroje normalne.		Nr 3	
STANOWISKO	IMIĘ I NAZWISKO	Nr UPR.	DATA
Kier. projektu	mgr inż. Mieczysław Lebedyński	164/88/PW	XII 2023
Projektant	mgr inż. Iwona Lebedyńska	WKP/0125/ P.WD/18	XII 2023
Asystent proj.	inż. Janusz Lebedyński		XII 2023
BRANŻA	STADIUM	ROK OPR.	NR ZLEC.
Drogowa	DP	2023	
			SKALA
			1:50
			EGZEMPLARZ