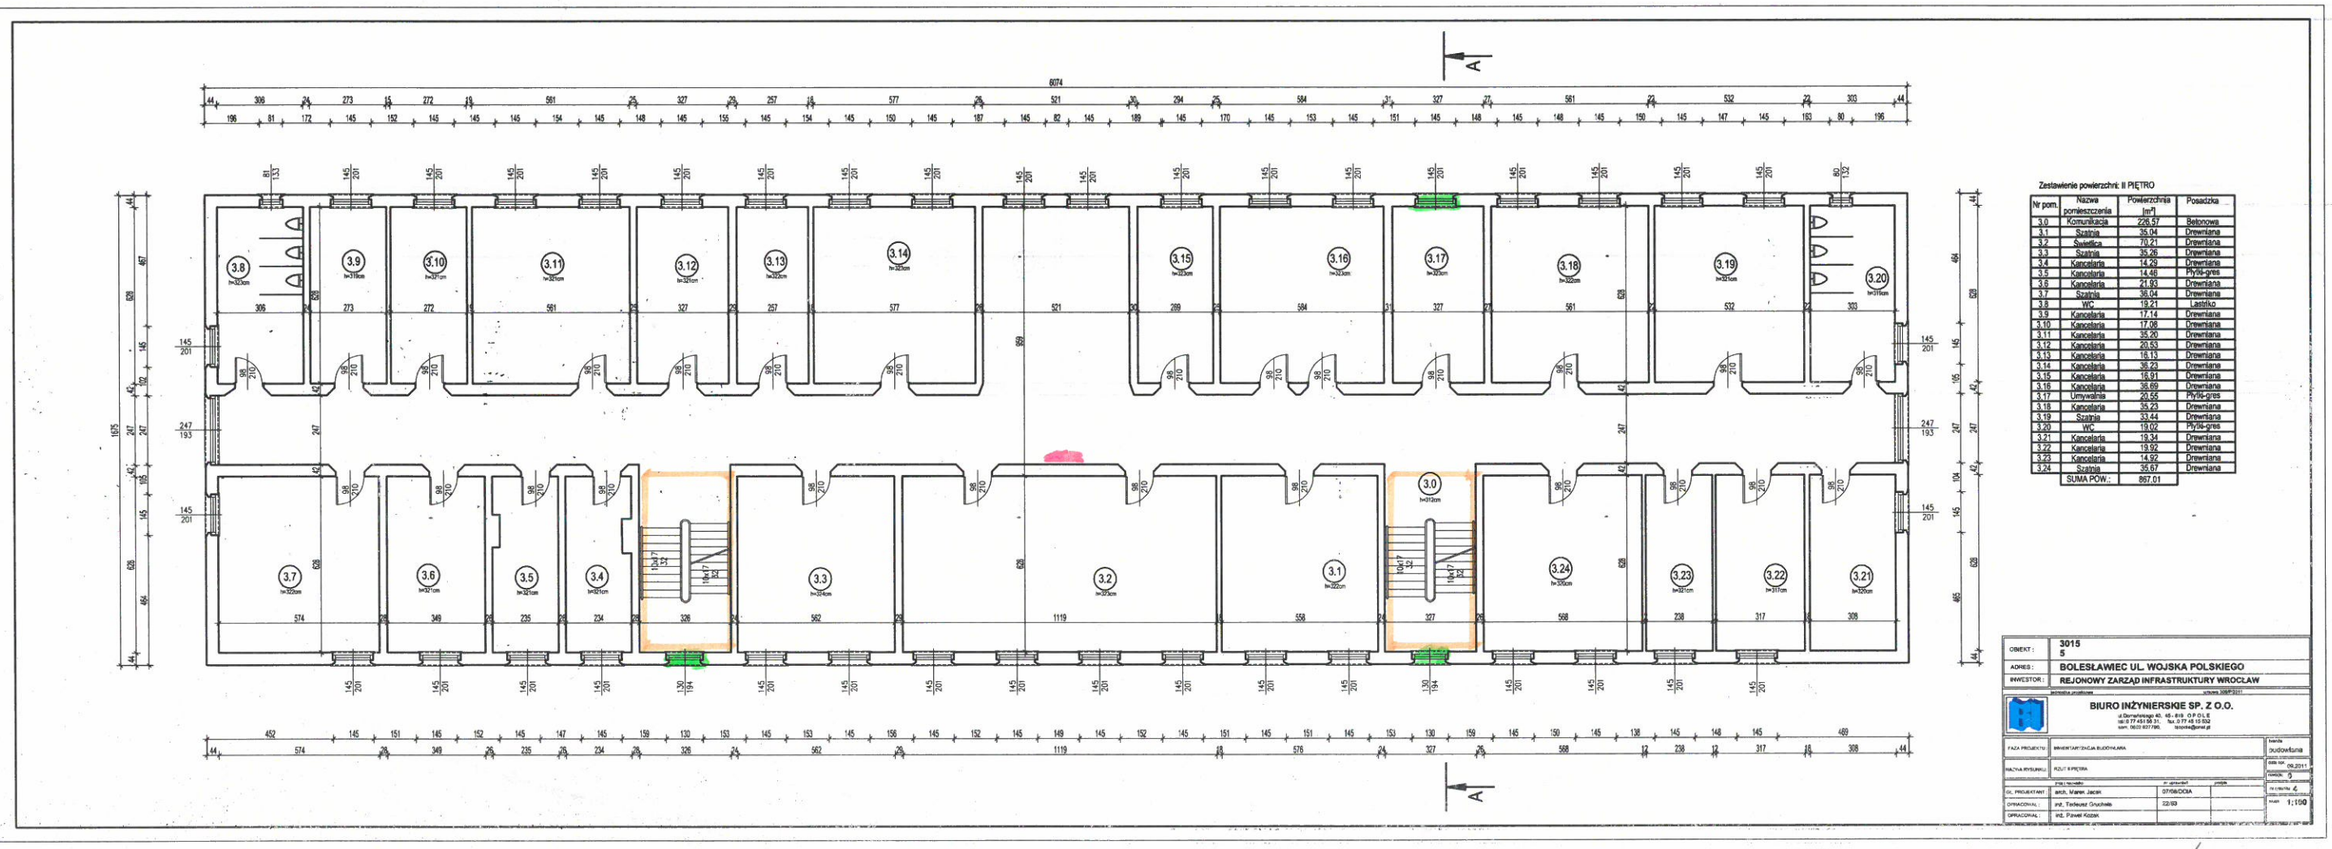

Zestawienie powierzchni: II PIĘTRO

Nr pom.	Nazwa pomieszczenia	Powierzchnia [m²]	Posadzka
3.0	Komunikacja	226.57	Betonowa
3.1	Szatnia	35.04	Drewniana
3.2	Świetlica	70.21	Drewniana
3.3	Szatnia	35.26	Drewniana
3.4	Kancelaria	14.29	Drewniana
3.5	Kancelaria	14.46	Płytki-gres
3.6	Kancelaria	21.93	Drewniana
3.7	Szatnia	36.04	Drewniana
3.8	WC	19.21	Lastriko
3.9	Kancelaria	17.14	Drewniana
3.10	Kancelaria	17.08	Drewniana
3.11	Kancelaria	35.20	Drewniana
3.12	Kancelaria	20.53	Drewniana
3.13	Kancelaria	16.13	Drewniana
3.14	Kancelaria	36.23	Drewniana
3.15	Kancelaria	16.91	Drewniana
3.16	Kancelaria	36.69	Drewniana
3.17	Umywalnia	20.55	Płytki-gres
3.18	Kancelaria	35.23	Drewniana
3.19	Szatnia	33.44	Drewniana
3.20	WC	19.02	Płytki-gres
3.21	Kancelaria	19.34	Drewniana
3.22	Kancelaria	19.92	Drewniana
3.23	Kancelaria	14.92	Drewniana
3.24	Szatnia	35.67	Drewniana
	SUMA POW.:	867.01	

OBIEKT:	3015 5
ADRES:	BOLESŁAWIEC UL. WOJSKA POLSKIEGO
INWESTOR:	REJONOWY ZARZĄD INFRASTRUKTURY WROCŁAW

BIURO INŻYNIERSKIE SP. Z O.O.

FAZA PROJEKTU:	INWENTARYZACJA BUDOWLANA		budowlana
NAZWA RYSUNKU:	RZUT II PIĘTRA		09.2011
			9
GŁ. PROJEKTANT:	arch. Marek Jacek	07/08/DOIA	
OPRACOWAŁ:	inż. Tadeusz Gruchała	22/93	1:100
OPRACOWAŁ:	inż. Paweł Kozak		

- część kondygnacji przeznaczona do remontu
- okna do wymiany
- rozdzielnice elektryczne do wymiany