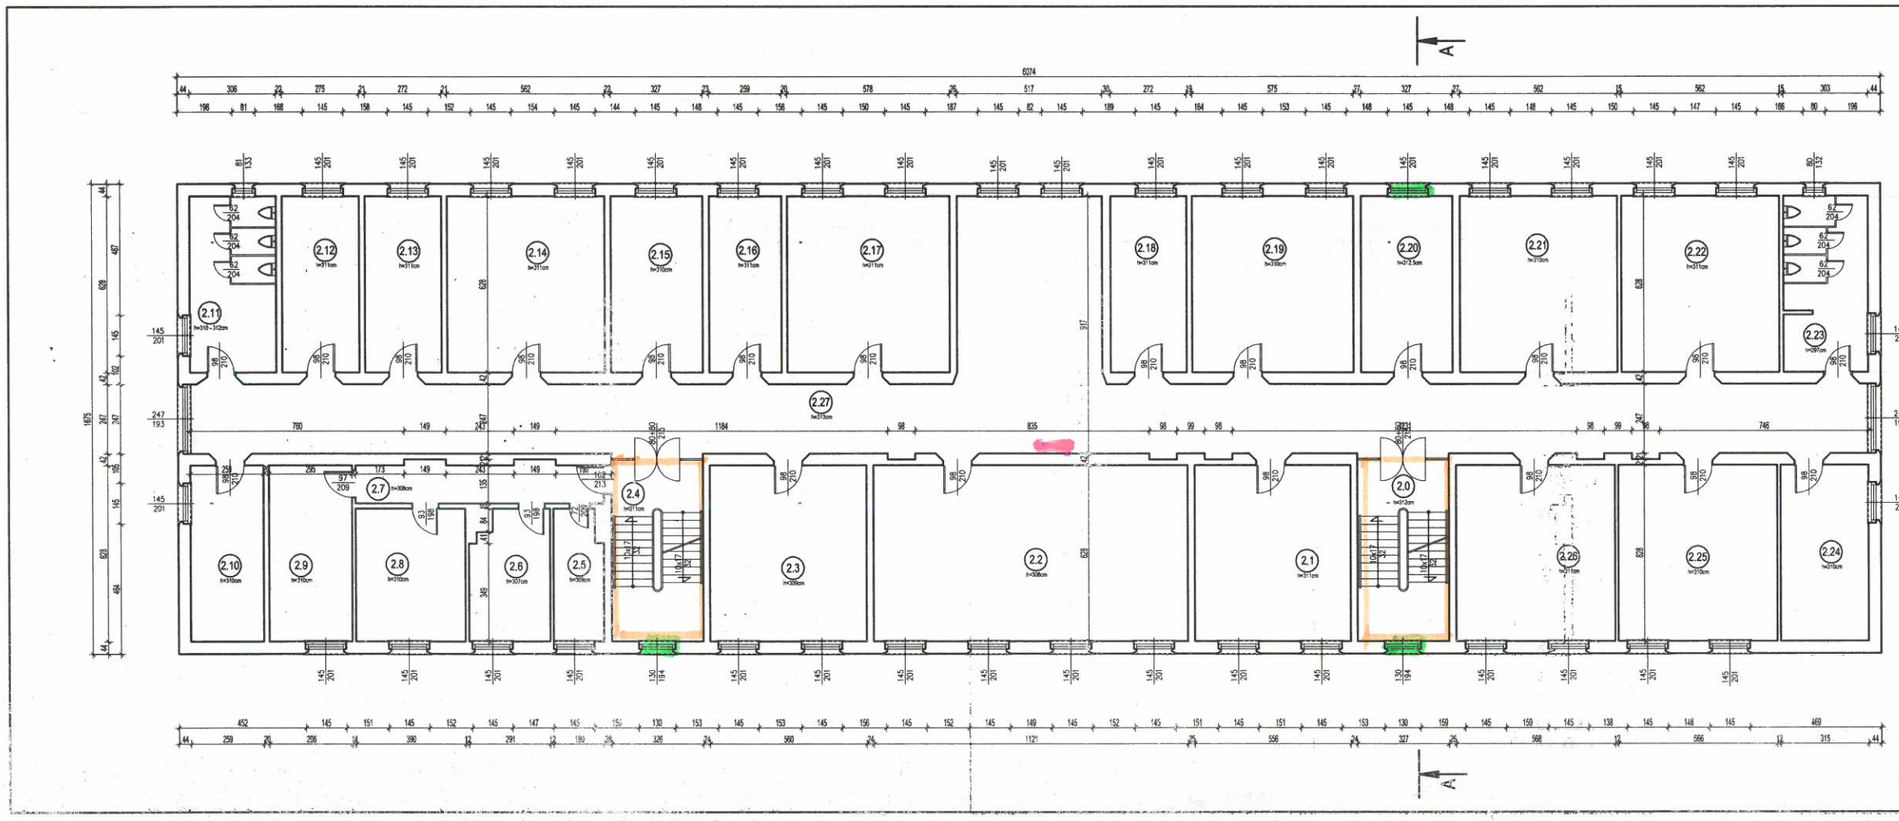

Zestawienie powierzchni: I PIĘTRO

Nr pom.	Nazwa pomieszczenie	Powierzchnia [m²]	Posadzka
2.0	Komunikacja	21.12	Betonowa
2.1	Izba	34.91	Drewniana
2.2	Świetlica	70.39	Drewniana
2.3	Izba	35.13	Drewniana
2.4	Komunikacja	21.06	Betonowa
2.5	WC	8.13	Lastriko
2.6	Kancelaria	12.95	Drewniana
2.7	Komunikacja	12.56	Płytki-gres
2.8	Kancelaria	18.48	Drewniana
2.9	Sala odpraw	18.55	Dywanowa
2.10	Magazyn	18.26	Płytki-gres
2.11	WC	19.21	Płytki-gres
2.12	Kancelaria	17.27	Drewniana
2.13	Kancelaria	17.06	Drewniana
2.14	Szatnia	35.29	Drewniana
2.15	Kancelaria	20.50	Drewniana
2.16	Kancelaria	16.26	Drewniana
2.17	Szatnia	36.29	Drewniana
2.18	Kancelaria	17.05	Drewniana
2.19	Magazyn	36.13	Płytki-gres
2.20	Umywalnia	20.53	Płytki-gres
2.21	Kancelaria	35.29	Drewniana
2.22	Kancelaria	35.32	Drewniana
2.23	WC	18.88	Płytki-gres
2.24	Kancelaria	19.78	Drewniana
2.25	Magazyn	35.54	Drewniana
2.26	Świetlica	35.57	Drewniana
2.27	Komunikacja	183.14	Płytki-gres
SUMA POW.:		868.79	

OBIEKT:	3015 3
ADRES:	BOLESŁAWIEC UL. WOJSKA POLSKIEGO
INWESTOR:	REJONOWY ZARZĄD INFRASTRUKTURY WROCŁAW

BIURO INŻYNIERSKIE SP. Z O.O.
ul.Domańskiego 4B, 45-819 OPOLE
tel/ fax 077 451 55 31, 077 45 15 032
kom. 0602 627 790 biuro@bi-bud.pl

FAZA PROJEKTU:	INWENTARYZACJA BUDOWLANA		BUDOWLANA
NAZWA RYSUNKU:	RZUT PIĘTRA		DATA: 08.2011
			WERSJA: 0
PROJEKTOWAŁ:	inż. Marek Jabłoński	07/06/0OA	NR RYSUNKU: 3
SPRAWDZIŁ:	mgr inż. Tarnawa Grochola	22/03	SKALA: 1:100
OPRACOWAŁ:	inż. Paweł Kuzan		

- część kondygnacji do remontu
- okna do wymiany
- rozdzielnica elektryczna do wymiany