



RZUT DACHU – INST. ODGROMOWA I UZIEMIENIA

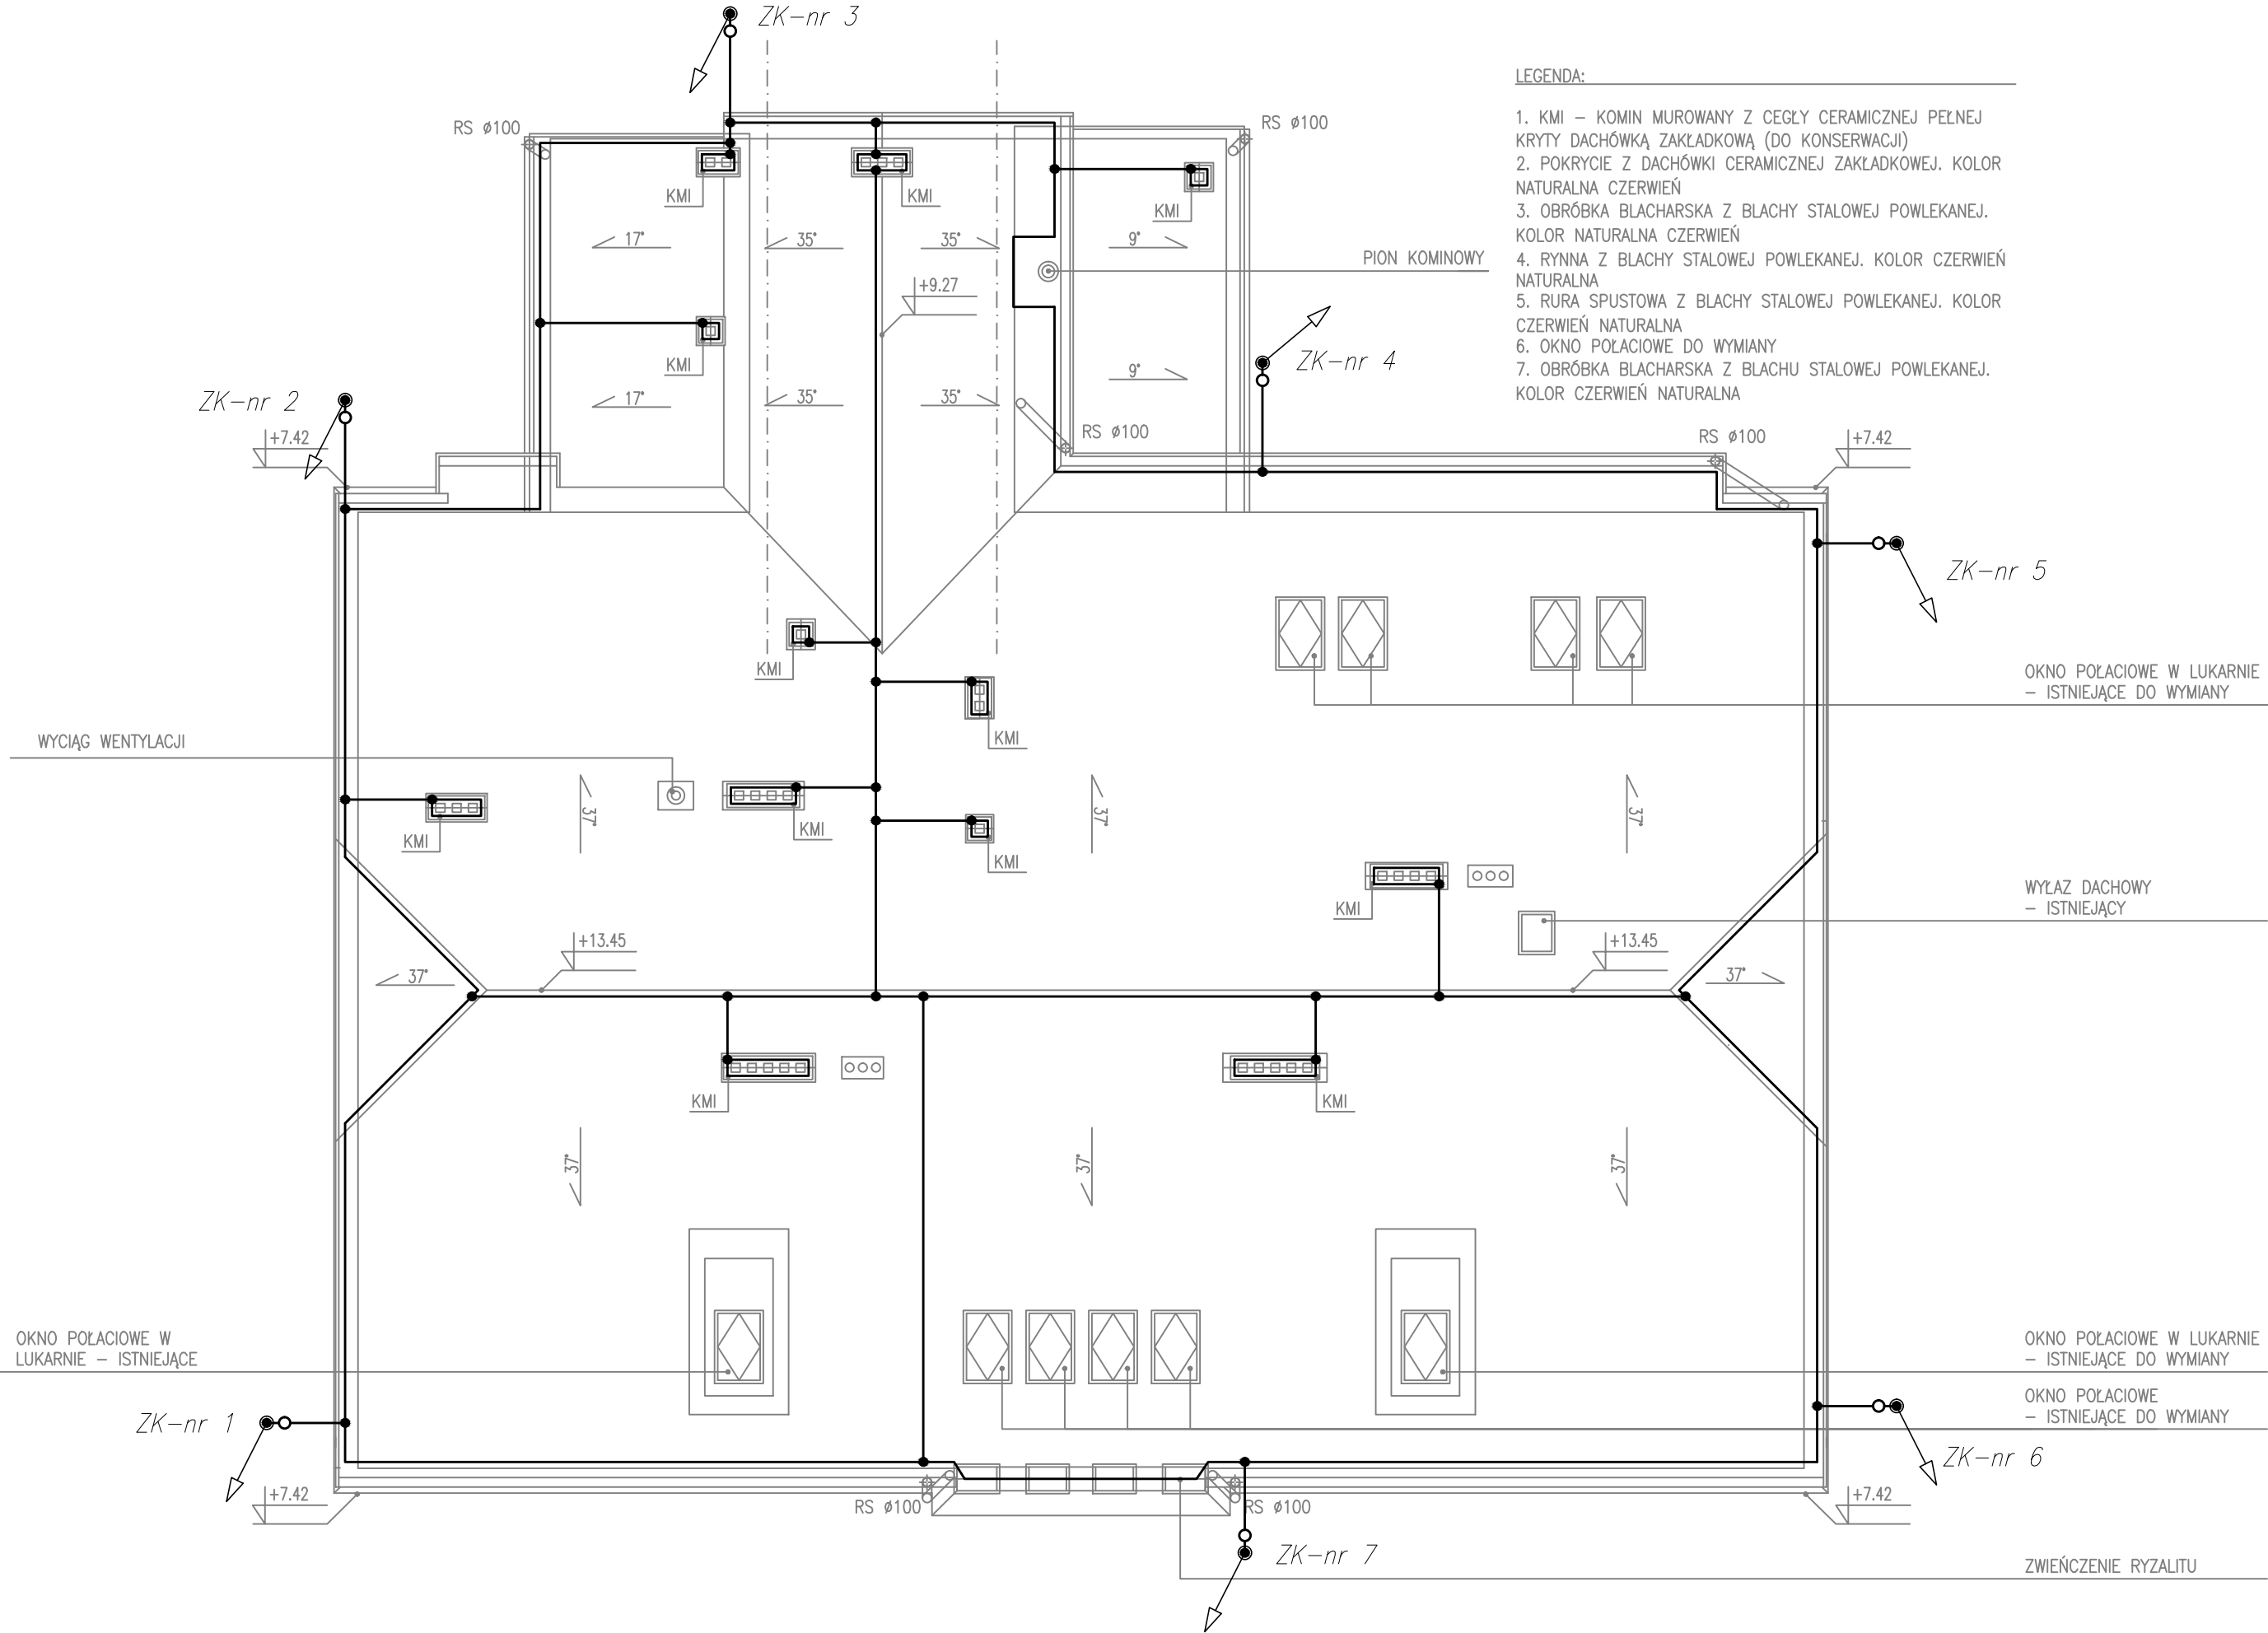

LEGENDA:

1. KMI – KOMIN MUROWANY Z CEGŁY CERAMICZNEJ PEŁNEJ KRYTY DACHÓWKĄ ZAKŁADKOWĄ (DO KONSERWACJI)
2. POKRYCIE Z DACHÓWKI CERAMICZNEJ ZAKŁADKOWEJ. KOLOR NATURALNA CZERWIŃ
3. OBRÓBKĄ BLACHARSKĄ Z BLACHY STALOWEJ POWLEKANEJ. KOLOR NATURALNA CZERWIŃ
4. RYNNĄ Z BLACHY STALOWEJ POWLEKANEJ. KOLOR CZERWIŃ NATURALNA
5. RURA SPUSTOWA Z BLACHY STALOWEJ POWLEKANEJ. KOLOR CZERWIŃ NATURALNA
6. OKNO POŁACIOWE DO WYMIANY
7. OBRÓBKĄ BLACHARSKĄ Z BLACHU STALOWEJ POWLEKANEJ. KOLOR CZERWIŃ NATURALNA

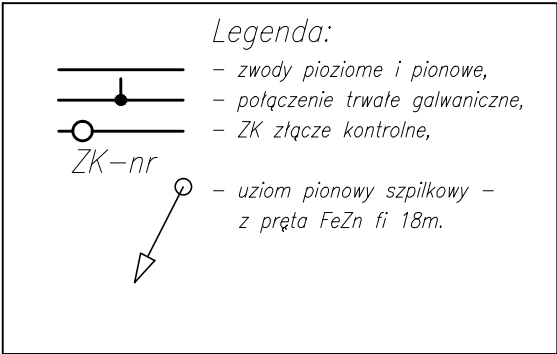

UWAGI:

- klasa odgromowa III, oko max 15x15m, zwoody co 15m
1. Zwoody poziome wykonać z drutu stalowego ocynkowanego fi 8,
  2. Na dachu w głównych ciągach stosować zwoody poziome naprężane i nienaprężane,
  3. Dłut na dachu należy mocować za pomocą uchwytów,
  4. Zwoody pionowe odprowadzające wykonać z drutu stalowego ocynkowanego Ø8,
  5. Zwoody pionowe odprowadzające należy prowadzić na uchwytach na elewacji budynku,
  6. Na zwodach pionowych wykonać ZK złącza kontrolne w puszkach uziemiających natynkowych na elewacji budynku,
  7. Zwoody pionowe połączyć z uziemieniem pionowym szpilkowym wykonanym drutu stalowego ocynkowanego fi 18. Zagłębienie uziemienia pionowego zwiększać, aż do osiągnięcia wymaganej wartości rezystancji uziemienia. Rezystancja uziemienia nie powinna przekraczać 10Ω.
  8. Na dachu należy zachować odstępy izolacyjne.

Inwestor: <div>Powiat Leżajski ul. Kopernika 8, 37-300 Leżajsk</div>		<div>BIURO PROJEKTÓW</div> <div>ALDAERA</div> <div>UL. SZAFERA 5/32, 31-543 KRAKÓW</div>		<div>tel. 600-215-743</div> <div>e-mail: jackbaran@poczta.onet.pl</div> <div>NIP 675-122-23-71</div> <div>REGON 356912490</div>	
Nazwa obiektu budowlanego: Remont dachu Specjalnego Ośrodka Szkolno-Wychowawczego w Leżajsku - budowa instalacji odgromowej i uziemienia					
Adres obiektu budowlanego:		Miejscowość: Leżajsk	Powiat: leżajski	Województwo: podkarpackie	
Faza:		PROJEKT BUDOWLANY		SKALA:	1:100
Branża:		ELEKTRYCZNA			
Funkcja:		Imię, Nazwisko:		Uprawnienia:	
Opracował:				Podpis:	
Projektant:		mgr inż. Jacek Baran		MAP/0081/POOE/05	
Sprawdzający:		mgr inż. Paweł Kopyciński		MAP/0378/POOE/08	
Nazwa rys:		Rzut dachu- inst. odgromowa i uziemienia		Nr rys.	E-01
Prawa autorskie zastrzeżone, łącznie z prawem reprodukcji lub udostępniania osobom trzecim niniejszego rysunku lub jego części bez upoważnienia Inwestora.				Kraków, lipiec 2020 r.	