


ELEWACJA ZACHODNIA

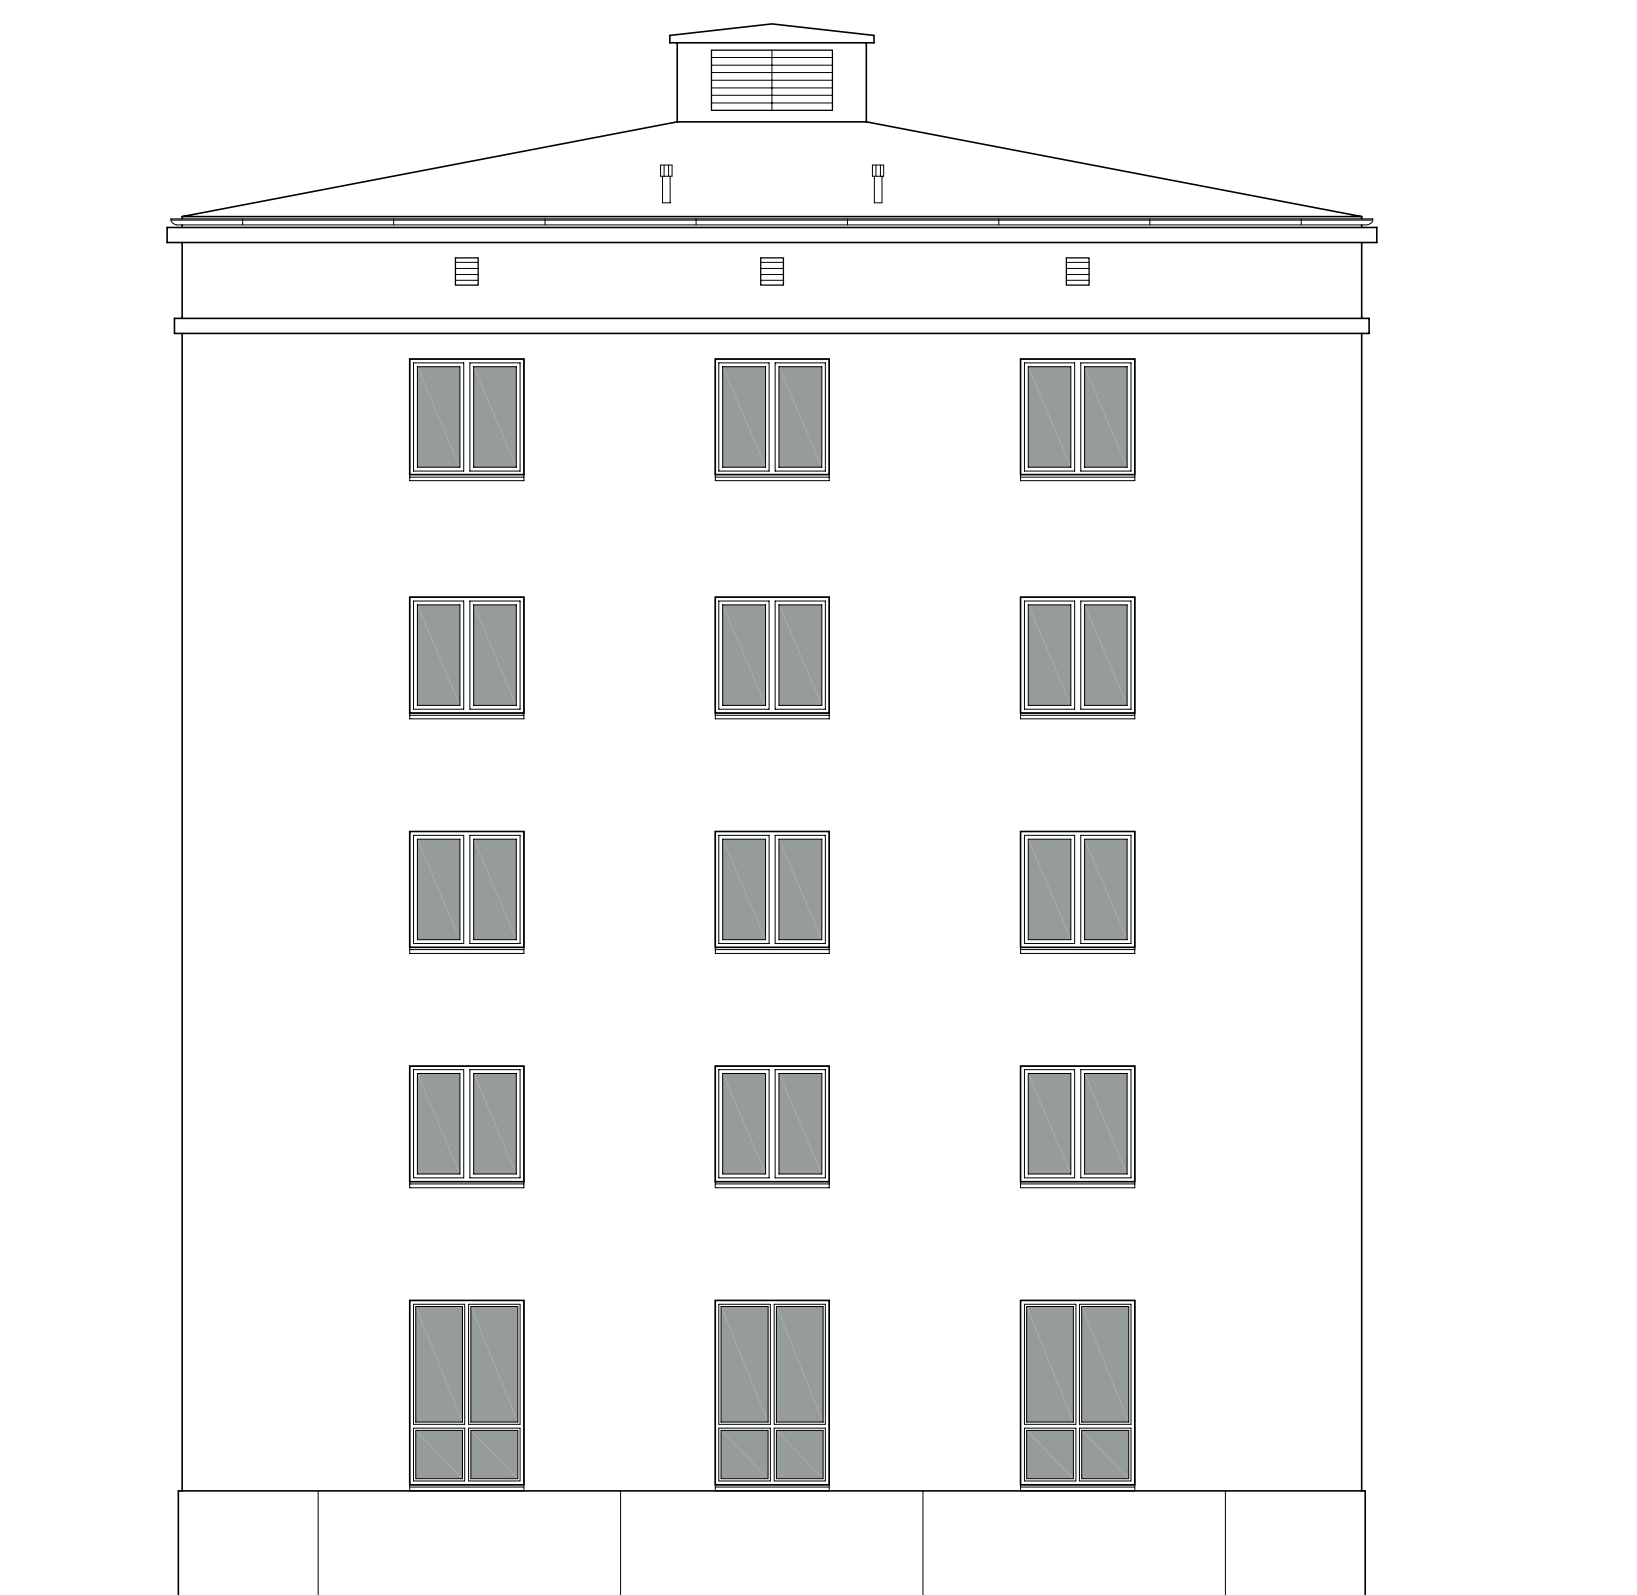

ELEWACJA POŁUDNIOWA

JEDNOSTKA PROJEKTOWA:	WYDZIAŁ INSTALACJI BUDOWLANYCH HYDROTECHNIKI I INŻYNIERIA ŚRODOWISKA 00-853 WARSZAWA, UL. NOWOWIEJSKA 20		
INWESTYCJA:	TERMO-MODERNIZACJA BUDYNKU "DOMU STUDENCKIEGO "USTRONIE" UL. KSIĘDZA JANUSZA 39 W WARSZAWIE		
INWESTOR:	POLITECHNIKA WARSZAWSKA Pl. Politechniki 1, 00-661 Warszawa		
FAZA:	INWENTARYZACJA		
RYСУNEK:	ELEWACJE ZACHODNIA I POŁUDNIOWA stan istniejący		
BRANŻA:	ARCHITEKTURA		
PROJEKTANT:	mgr inż. arch. Bartłomiej Wozniak	NR UPRAWNIEN:	MA 010/06
OPRACOWAŁ:	-		
DATA:	07.2020	SKALA:	1:100
		NUMER RYS:	1-11