KORYTARZ
49,50 m² beton

NATRYSKI MĘSKIE
17,60 m² terakota

ścianki h=2,0m

POM.GOSP.
11,3 m² terakota

DEMONTAŻ ISTNIEJĄCYCH KANAŁÓW Z OSPRZĘTEM

WENTYLATORNIA
13,40 m² terakota

DEMONTAŻ ISTNIEJĄCYCH CENTRAL WENTYLACYJNYCH
ORAZ KANAŁÓW Z OSPRZĘTEM

GAZ
4,3 m² terak.

W.C.
2,6 m² terak.

OTWÓR
500x700mm

W1
400x250mm
Vw=1600m3/h

N1
400x250mm
Vn=1600m3/h

Wwc
ø100mm
Vw=100m3/h

OTWÓR
ø150mm

DEMONTAŻ ISTNIEJĄCYCH KANAŁÓW Z OSPRZĘTEM

DEMONTAŻ ISTNIEJĄCYCH KANAŁÓW Z OSPRZĘTEM

NATRYSKI DAMSKIE
36,00 m² terakota

Vn=1600m3/h
Vw=1600m3/h

czerpnia
wentylacji

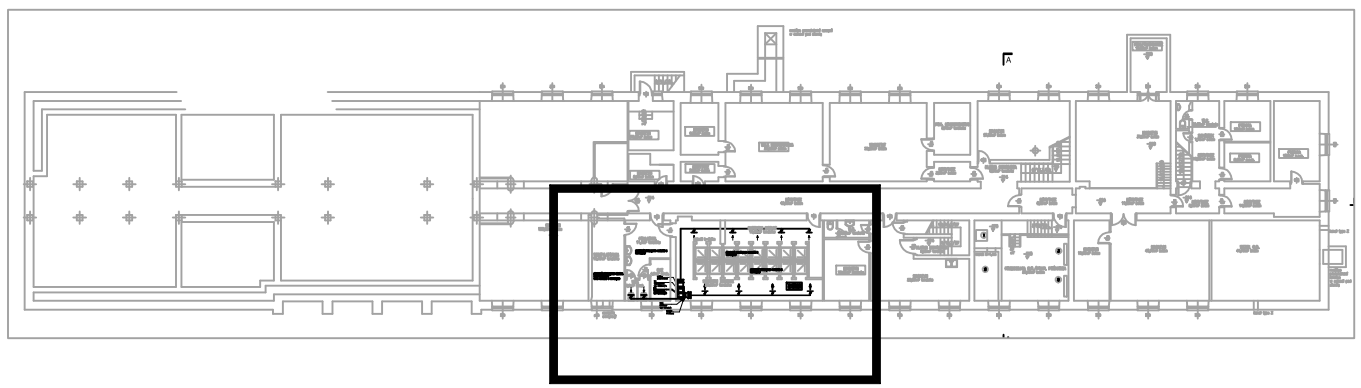

JEDNOSTKA PROJEKTOWA:	WYDZIAŁ INSTALACJI BUDOWLANYCH HYDROTECHNIKI I INŻYNIERII ŚRODOWISKA 00–653 WARSZAWA, UL. NOWOWIEJSKA 20		
INWESTYCJA:	TERMOMODERNIZACJA BUDYNKU DOMU STUDENCKIEGO "USTRONIE" ul. KSIĘCIA JANUSZA 39 w WARSZAWIE		
INWESTOR:	POLITECHNIKA WARSZAWSKA Pl. Politechniki 1, 00–661 Warszawa		
FAZA:	PROJEKT KONCEPCYJNY		
RYSUNEK:	Rzut piwnicy. Natryski męskie Instalacja wentylacji natrysków N1W1		
BRANŻA:	SANITARNA		
PROJEKTANT:		NR UPRAWNIEŃ	
mgr inż. Aleksandra Siedlecka		MAZ/0210/POOS/08	
OPRACOWAŁ:			
dr inż. Tomasz Klinke			
DATA: 09.2020	SKALA: 1:50	NUMER RYS: W–01	

Wszystkie prawa zastrzeżone. Ten rysunek objęty jest PRAWEM AUTORSKIM
Nie wolno kopiować bez zgody autorów. Nie skalować wymiarów z rysunku.
Rozpatrywać łącznie z opisem.