


PRZEKRÓJ PRZED PRZEBUDOWĄ

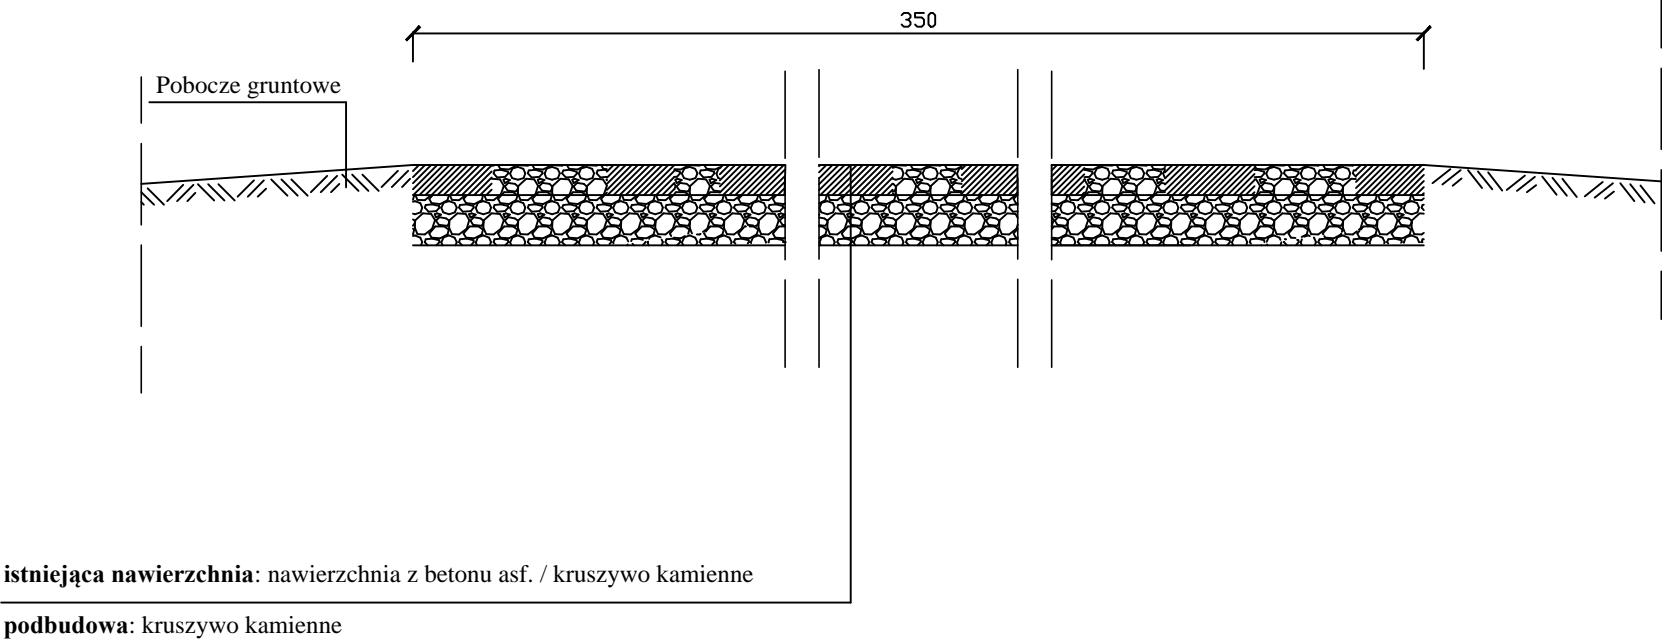

Projektował:	mgr inż. J. Morawski	KL-227/91 -spec.konstr.-inżynieryjna w zakresie dróg i naw.lotn.		REMONT DROGI GMINNEJ ŁĄCZĄCEJ ZACHELMIE Z UL.CHELMOWĄ W M. ZACHELMIE GMINA ZAGNAŃSK	Stadium: Dok. Techniczna
Opracował:	mgr inż.D.Morawski				Branża: Drogi
Skala:	Rysunek:				Data: 08.2022
1:10	PRZEKRÓJ PRZED PRZEBUDOWĄ - stan istniejący				Nr rys.: 5