



PRZEKRÓJ 1-1  
ul. KARMELICKA

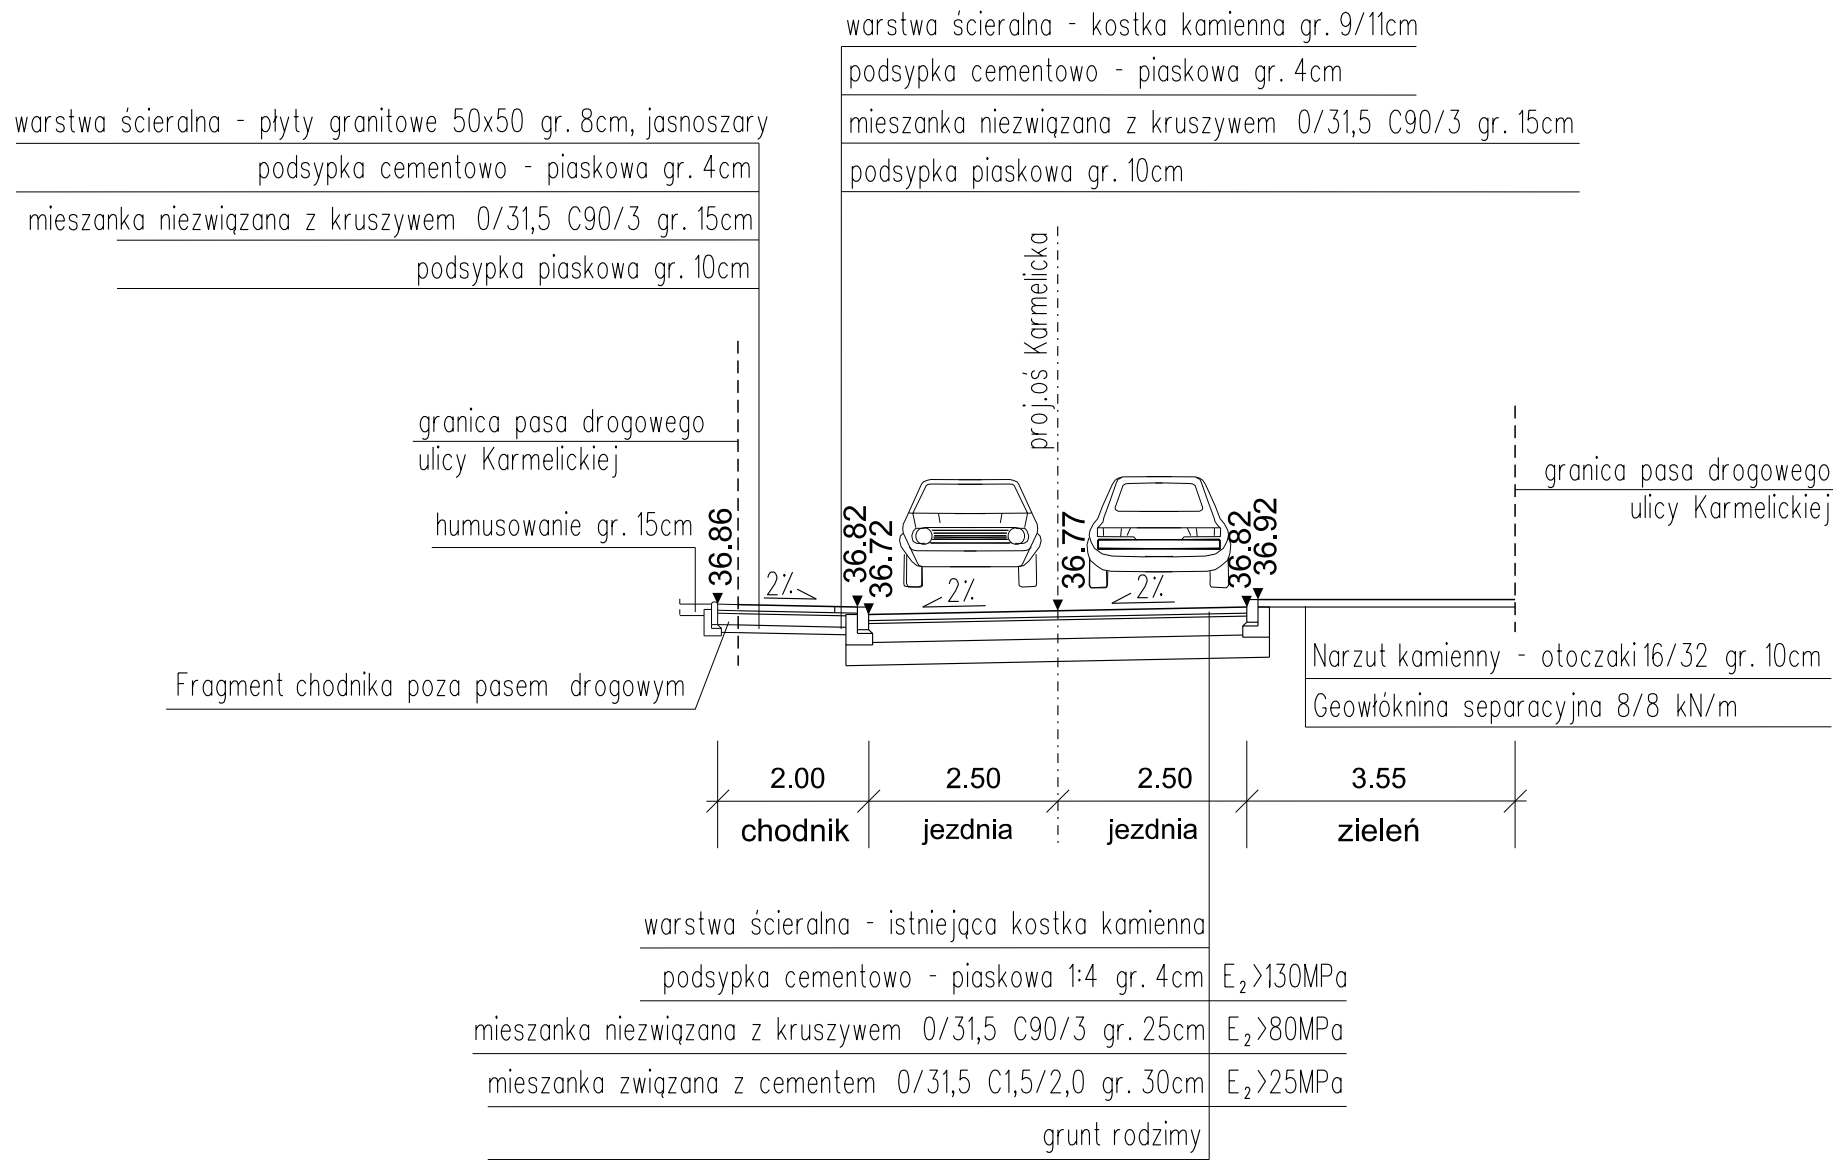

PRZEKRÓJ 2-2  
ul. KARMELICKA

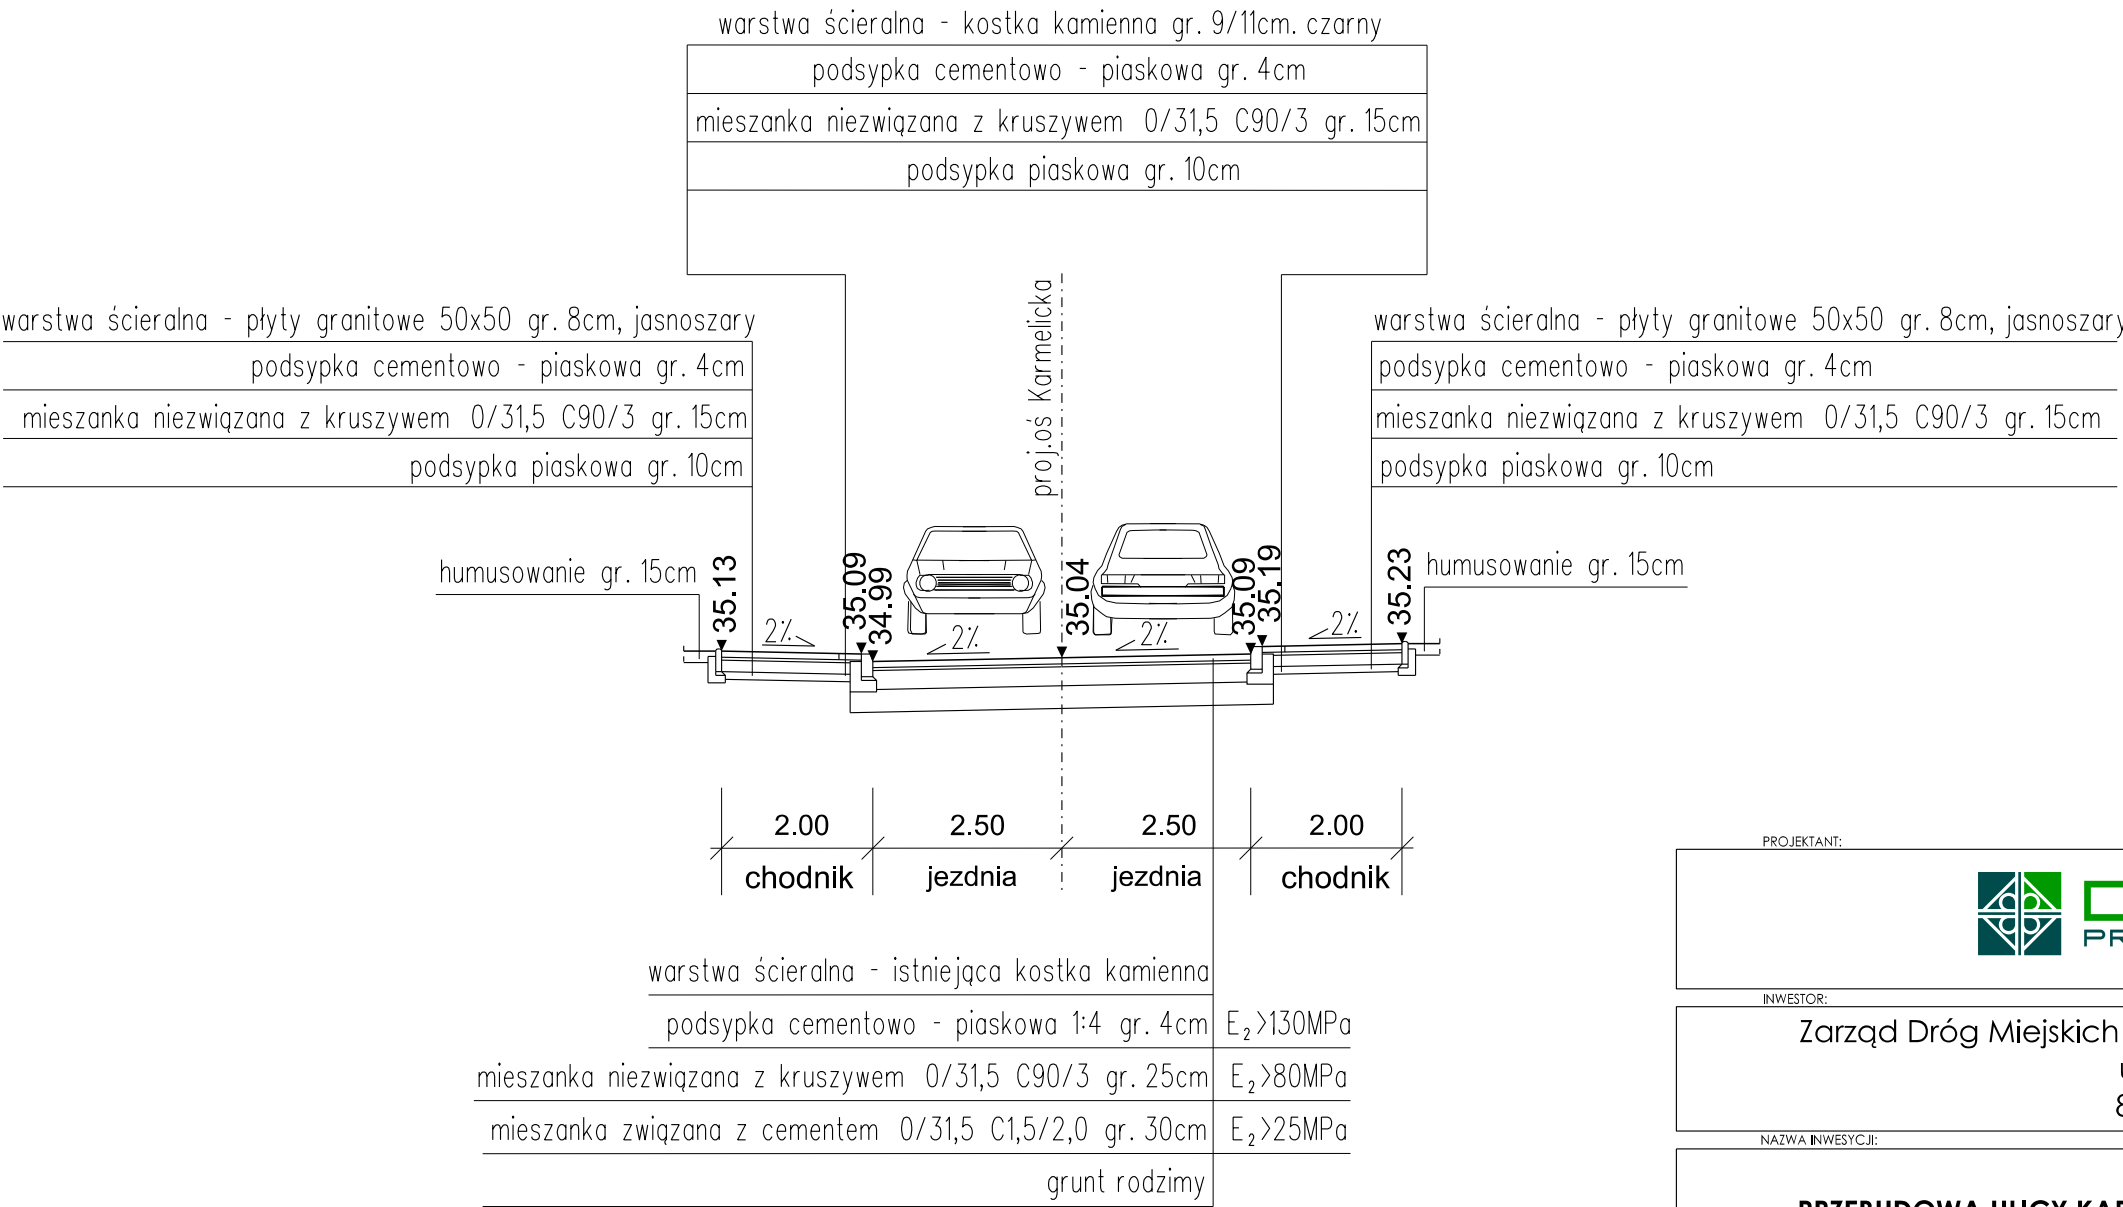

DSP  
PROJEKT

DSP PROJEKT Paweł Suwisz  
ul. Olimpijska 35, 80-180 Gdańsk  
tel. (+48) 604-380-743  
biuro@dsp-projekt.pl

INWESTOR:

Zarząd Dróg Miejskich i Komunikacji Publicznej w Bydgoszczy  
ul. Toruńska 174a  
85-844 Bydgoszcz

NAZWA INWESTYCJI:

PRZEBUDOWA ULICY KARMELICKIEJ W ZWIĄZKU Z ROZBUDOWĄ  
OPERY NOVA O IV KRĄG WRAZ Z INFRASTRUKTURĄ PARKINGOWĄ

TYTUŁ RYSUNKU:

BRANŻA

FAZA

PRZEKROJE NORMALNE

DR

PB

IMIE I NAZWISKO

UPRAWNIENIA

PODPIS

SKALA

PROJEKTANT:

MGR INŻ. PAWEŁ SUWISZ

POM/0265/POOD/10

1:100

OPRACOWAŁ:

DATA

01.2024

SPRAWDZAJĄCY:

INŻ. PIOTR GREGOROWICZ

POM/0244/POOD/08

NR.RYS.

D03