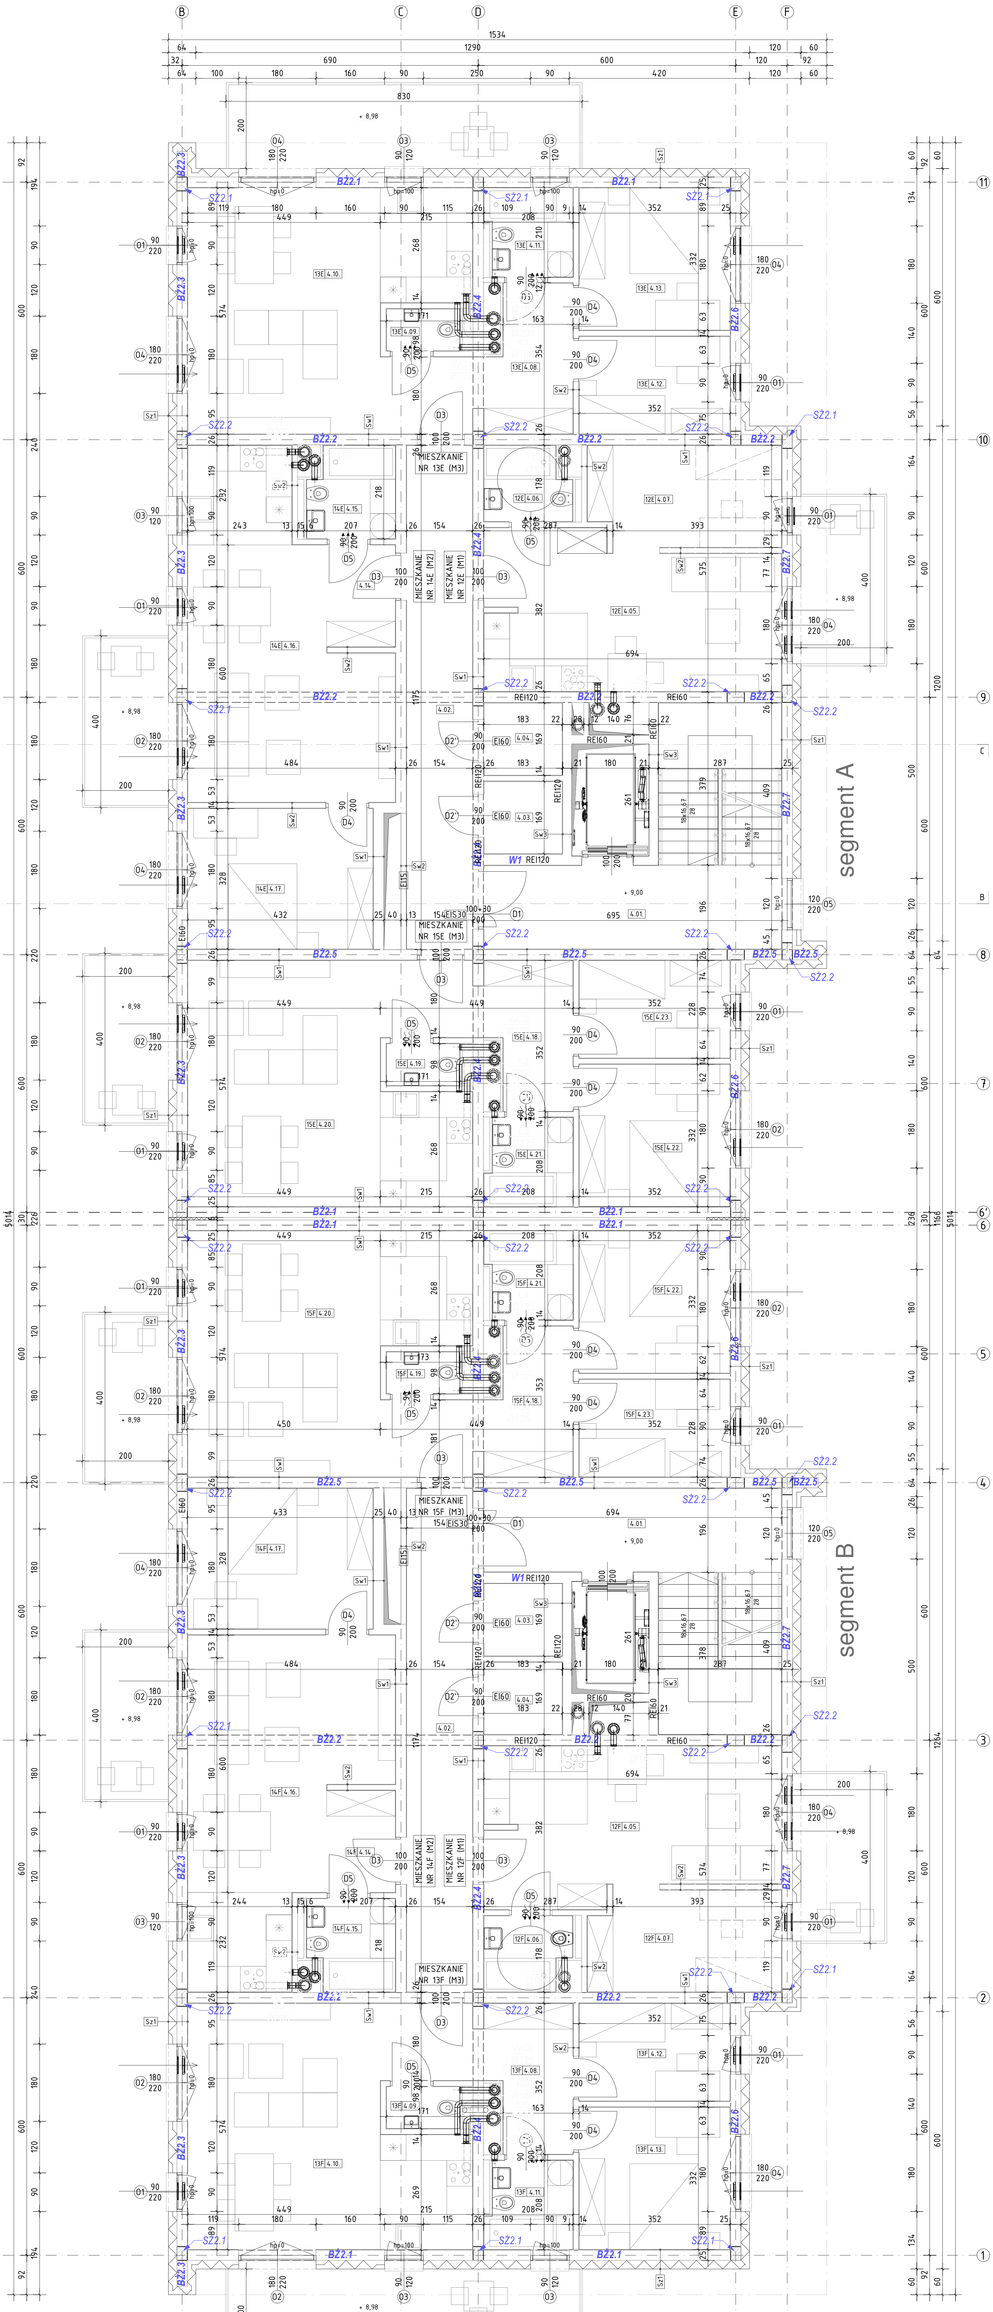

	KONSTRUKCJA ŚCIANY ZEWNĘTRZNEJ / TYNK SILIKONOWY	d [m]
Sz1	wyprawa tynkarska / tynk silikonowy	0.010
	podkład gruntujący / podtynkowy silikonowy	
	siatka zbrojąca zatopiona w zaprawie klejowej	
	styropian EPS 70 038 gr. 20 cm	0.200
	zaprawa klejowa do styropianu	0.005
	ściana z pustaków silikatowych gr. 24 cm	0.240
	tynk cem.-wap. kl.II / gładź gipsowa	0.010

	KONSTRUKCJA ŚCIANY ZEWNĘTRZNEJ / TYNK SILIKONOWY	d [m]
Sz2	wyprawa tynkarska / tynk silikonowy	0.010
	podkład gruntujący / podtynkowy silikonowy	
	siatka zbrojąca zatopiona w zaprawie klejowej	
	wełna mineralna	0.200
	zaprawa klejowa do styropianu	0.005
	ściana z pustaków silikatowych gr. 24 cm	0.240
	tynk cem.-wap. kl.II / gładź gipsowa	0.010

	KONSTRUKCJA ŚCIANY FUNDAMENTOWEJ	d [m]
Sf1	ława fundamentowa	0.400
	folia kubełkowa	0.010
	styropian XPS 700 gr. 15 cm	0.150
	izolacja bitumiczna 2 x papa	0.005
	ściana żelbetowa gr. 24 cm	0.240

	KONSTRUKCJA ŚCIANY WEWNĘTRZNEJ	d [m]
Sw1	tynk cem.-wap. kl.II / gładź gipsowa	0.010
	ściana z pustaków silikatowych gr. 24 cm	0.240
	tynk cem.-wap. kl.II / gładź gipsowa	0.010

	KONSTRUKCJA ŚCIANY DZIAŁOWEJ	d [m]
Sw2	tynk cem.-wap. kl.II / gładź gipsowa	0.140
	ściana z pustaków silikatowych gr. 12 cm	0.120
	tynk cem.-wap. kl.II / gładź gipsowa	0.010

	KONSTRUKCJA ŚCIANY WEWNĘTRZNEJ	d [m]
Sw3	tynk cem.-wap. kl.II / gładź gipsowa	0.224
	ściana żelbetowa gr. 20 cm	0.010
	ściana żelbetowej proj. konstrukcji	0.200
	tynk cem.-wap. kl.II / gładź gipsowa	0.010

segment A

ZESTAWIENIE POWIERZCHNI

3 PIĘTRO (BUDYNEK A-KONDYGNACYJNY)

NR POM.	NAZWA POMIESZCZENIA	POSADZKA	POW. UŻ. [m²]
	STREFA WEJŚCIOWA		**18,88**
4.01.	PLATFORMA SCHODOWA	płytki gresowe	18,88
	STREFA MIESZKALNA		**23,49**
4.02.	KORYTARZ	płytki gresowe	18,03
4.03.	POM. LOKATORSKA	płytki gresowe	2,73
4.04.	POM. LOKATORSKA	płytki gresowe	2,73
	MIESZKANIE M1		**37,82**
4.05.	POKÓJ DZIENNY Z KUCHNIĄ	panele podłogowe	20,91
4.06.	ŁAZIENKA	płytki gresowe	3,36
4.07.	POKÓJ (OPCJA)	panele podłogowe	10,55
	MIESZKANIE M2		**67,67**
4.08.	PRZEDSIONEK	panele podłogowe	10,70
4.09.	WC	płytki gresowe	1,67
4.10.	POKÓJ DZIENNY Z KUCHNIĄ	panele podłogowe	31,48
4.11.	ŁAZIENKA	płytki gresowe	4,05
4.12.	SYPIALNIA	panele podłogowe	8,00
4.13.	SYPIALNIA	panele podłogowe	11,66
	MIESZKANIE M3		**50,73**
4.14.	PRZEDSIONEK	panele podłogowe	3,75
4.15.	ŁAZIENKA	płytki gresowe	4,05
4.16.	POKÓJ DZIENNY Z KUCHNIĄ	panele podłogowe	30,59
4.17.	SYPIALNIA	panele podłogowe	14,14
	MIESZKANIE M3		**67,67**
4.18.	PRZEDSIONEK	panele podłogowe	10,70
4.19.	WC	płytki gresowe	1,67
4.20.	POKÓJ DZIENNY Z KUCHNIĄ	panele podłogowe	31,48
4.21.	ŁAZIENKA	płytki gresowe	4,05
4.22.	SYPIALNIA	panele podłogowe	8,00
4.23.	SYPIALNIA	panele podłogowe	11,66
	POWIERZCHNIA UŻYTKOWA SEGMENTU		**268,06**

segment B

ZESTAWIENIE POWIERZCHNI

3 PIĘTRO (BUDYNEK A-KONDYGNACYJNY)

NR POM.	NAZWA POMIESZCZENIA	POSADZKA	POW. UŻ. [m²]
	STREFA WEJŚCIOWA		**18,88**
4.01.	PLATFORMA SCHODOWA	płytki gresowe	18,88
	STREFA MIESZKALNA		**23,49**
4.02.	KORYTARZ	płytki gresowe	18,03
4.03.	POM. LOKATORSKA	płytki gresowe	2,73
4.04.	POM. LOKATORSKA	płytki gresowe	2,73
	MIESZKANIE M1		**37,82**
4.05.	POKÓJ DZIENNY Z KUCHNIĄ	panele podłogowe	20,91
4.06.	ŁAZIENKA	płytki gresowe	3,36
4.07.	POKÓJ (OPCJA)	panele podłogowe	10,55
	MIESZKANIE M2		**67,67**
4.08.	PRZEDSIONEK	panele podłogowe	10,70
4.09.	WC	płytki gresowe	1,67
4.10.	POKÓJ DZIENNY Z KUCHNIĄ	panele podłogowe	31,48
4.11.	ŁAZIENKA	płytki gresowe	4,05
4.12.	SYPIALNIA	panele podłogowe	8,00
4.13.	SYPIALNIA	panele podłogowe	11,66
	MIESZKANIE M3		**50,73**
4.14.	PRZEDSIONEK	panele podłogowe	3,75
4.15.	ŁAZIENKA	płytki gresowe	4,05
4.16.	POKÓJ DZIENNY Z KUCHNIĄ	panele podłogowe	30,59
4.17.	SYPIALNIA	panele podłogowe	14,14
	MIESZKANIE M3		**67,67**
4.18.	PRZEDSIONEK	panele podłogowe	10,70
4.19.	WC	płytki gresowe	1,67
4.20.	POKÓJ DZIENNY Z KUCHNIĄ	panele podłogowe	31,48
4.21.	ŁAZIENKA	płytki gresowe	4,05
4.22.	SYPIALNIA	panele podłogowe	8,00
4.23.	SYPIALNIA	panele podłogowe	11,66
	POWIERZCHNIA UŻYTKOWA SEGMENTU		**268,06**

POWIERZCHNIA UŻYTKOWA PIĘTRA	**536,12**
POWIERZCHNIA UŻYTKOWA MIESZKAŃ NA KONDYGNACJI	**401,36**

rev1.1 - Zmiana szerokości szybu windy

FS PROJEKT
mgr inż. MIROSŁAW SZYNDLAR
kom. 889 443 120 biuro@fsprojekt.pl
Biuro: ul. Hiobdunowska 57 43-143 Łazisko tel./ fax. 664 227 123

BUDOWA ZESPOŁU BUDYNKÓW MIESZKALNYCH WIELORODZINNYCH WRAZ Z INFRASTRUKTURĄ TOWARZYSZĄCĄ W TARNOWSKICH GÓRACH PRZY UL. GENERAŁA ANDERSA NA DZIAŁKACH NR 3387/131, 3388/131

RZUT 3 PIĘTRA
BUDYNEK NR 3

SKALA	NUMER ARKUSZA	NUMER PROJEKTU
1:50	16/2022	A-34
DATA	AUTOR	REWIZJA
07.2022	PW	rev1.1

PROJEKTOWAŁ:
mgr inż. arch. Małgorzata JESIONEK
nr upr. 317/SLOWKP/13
SPRAWDZIŁ:
mgr inż. arch. Piotr STOLECKI
nr upr. 317/SLOWKP/20219