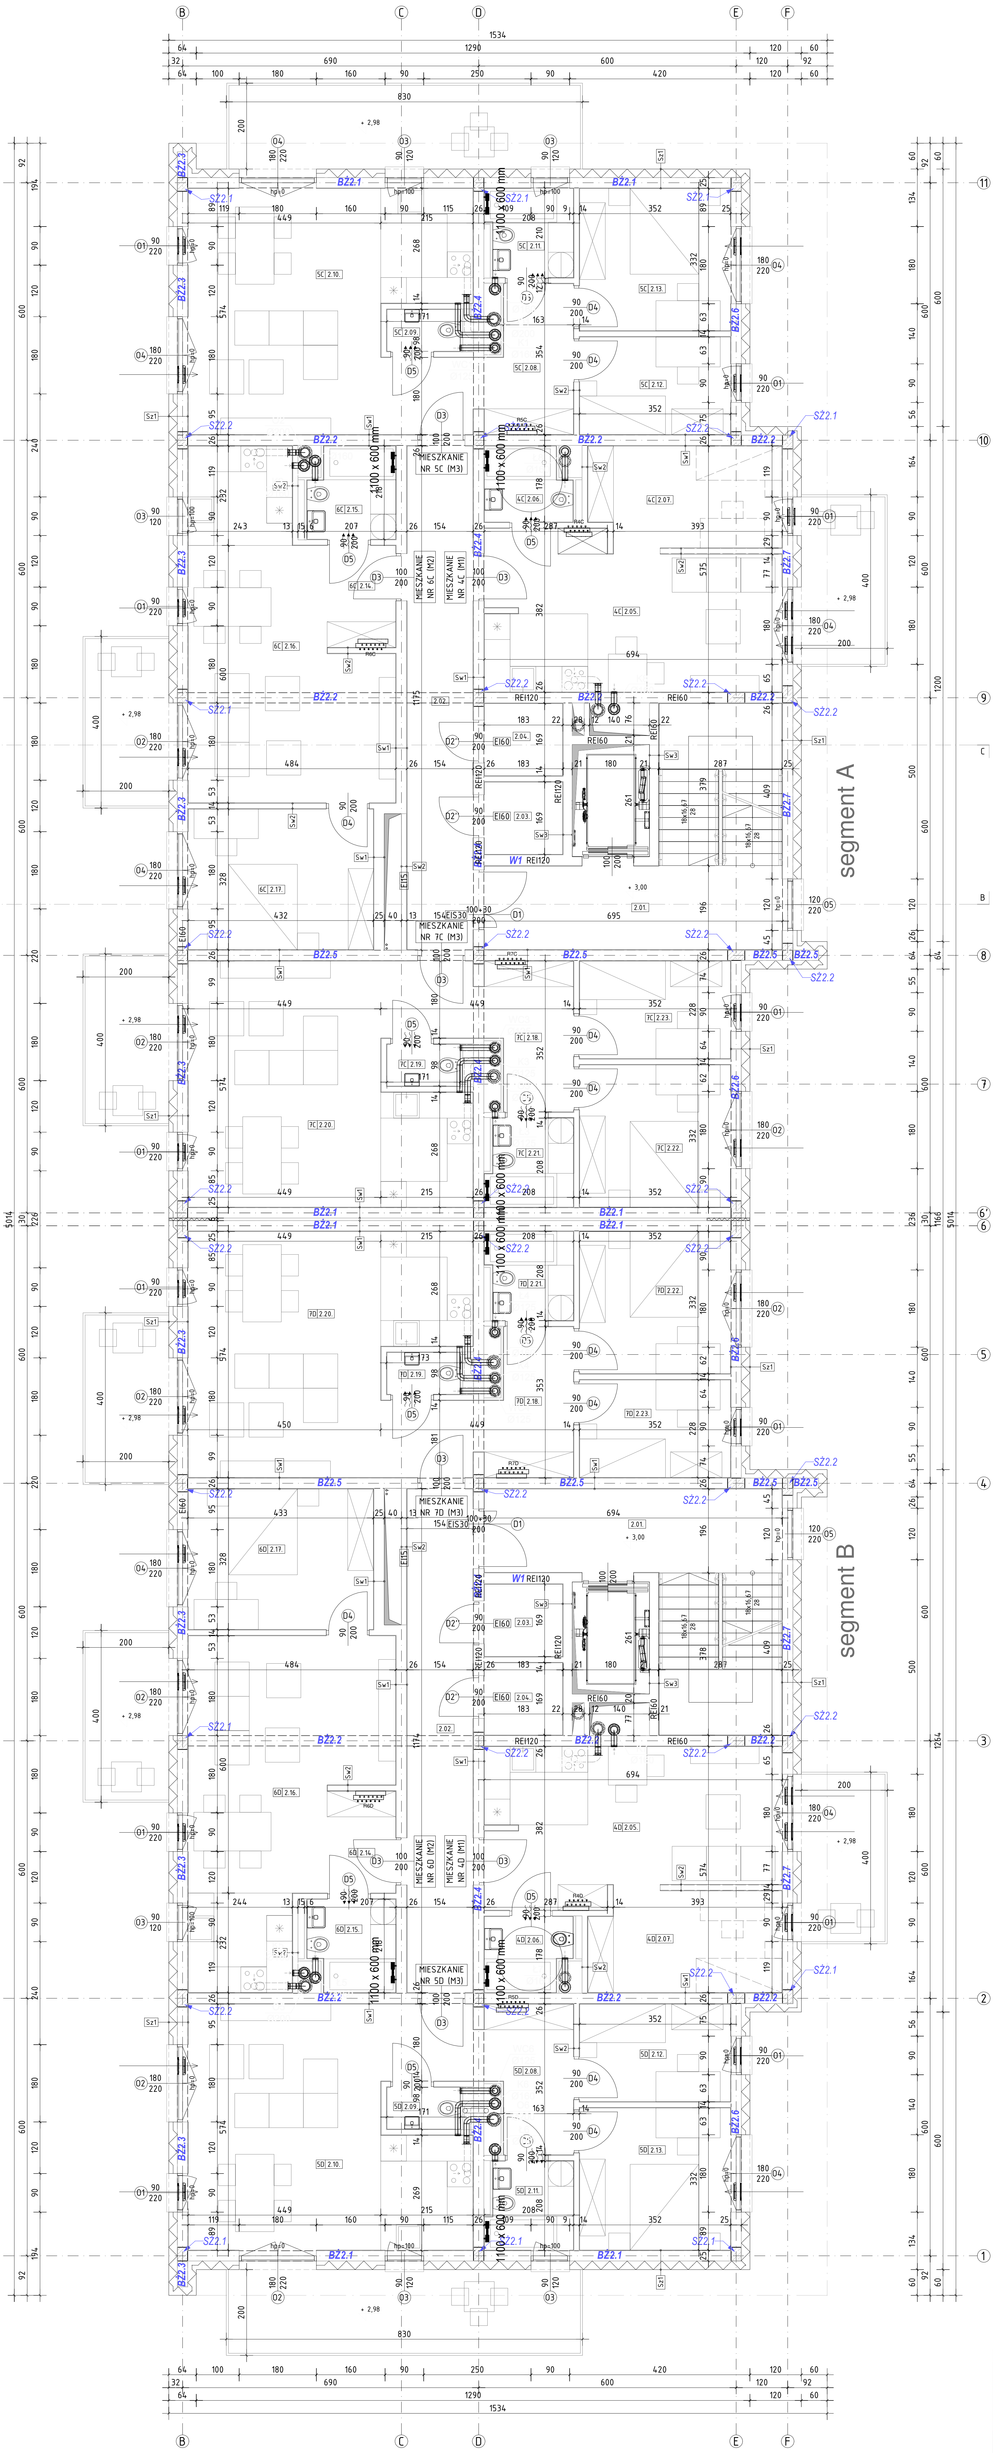


| | KONSTRUKCJA ŚCIANY ZEWNĘTRZNEJ / TYNK SILIKONOWY | d [m] |
|---|---|---|
| Sw1 | wyprawa tynkarska / tynk silikonowy | 0.015 |
| | podkład gruntujący / podtynkowy silikonowy | 0.015 |
| | siatka zbrojąca osłaniona w zaprawie klejowej | |
| | styropian EPS 70 038 gr. 20 cm | 0.200 |
| | zaprawa klejowa do styropianu | 0.005 |
| | ściana z pustaków silikatowych gr. 24 cm | 0.240 |
| | tynk cem.-wap. kl.3 / gładź gipsowa | 0.015 |

| | KONSTRUKCJA ŚCIANY ZEWNĘTRZNEJ / TYNK SILIKONOWY | d [m] |
|---|---|---|
| Sw2 | wyprawa tynkarska / tynk silikonowy | 0.015 |
| | podkład gruntujący / podtynkowy silikonowy | |
| | siatka zbrojąca osłaniona w zaprawie klejowej | |
| | wełna mineralna | 0.200 |
| | zaprawa klejowa do styropianu | 0.005 |
| | ściana z pustaków silikatowych gr. 24 cm | 0.240 |
| | tynk cem.-wap. kl.3 / gładź gipsowa | 0.015 |

| | KONSTRUKCJA ŚCIANY FUNDAMENTOWEJ | d [m] |
|---|---|---|
| Sf1 | płyta fundamentowa | 0.400 |
| | styropian XPS 100 gr. 15 cm | 0.150 |
| | izolacja bitumiczna 2 x papa | 0.005 |
| | ściana żelbetowa gr. 24 cm | 0.240 |

| | KONSTRUKCJA ŚCIANY WEWNĘTRZNEJ | d [m] |
|---|---|---|
| Sw1 | tynk cem.-wap. kl.3 / gładź gipsowa | 0.015 |
| | ściana z pustaków silikatowych gr. 24 cm | 0.240 |
| | tynk cem.-wap. kl.3 / gładź gipsowa | 0.015 |

| | KONSTRUKCJA ŚCIANY DZIELOWEJ | d [m] |
|---|---|---|
| Sw2 | tynk cem.-wap. kl.3 / gładź gipsowa | 0.144 |
| | tynk cem.-wap. kl.3 / gładź gipsowa | 0.012 |
| | ściana z pustaków silikatowych gr. 12 cm | 0.120 |
| | tynk cem.-wap. kl.3 / gładź gipsowa | 0.012 |

| | KONSTRUKCJA ŚCIANY WEWNĘTRZNEJ | d [m] |
|---|---|---|
| Sw3 | tynk cem.-wap. kl.3 / gładź gipsowa | 0.012 |
| | ściana żelbetowa proj. konstrukcji | 0.200 |
| | tynk cem.-wap. kl.3 / gładź gipsowa | 0.012 |

segment A

| ZESTAWIENIE POWIERZCHNI | | | |
|---|---|---|---|
| 1 PIĘTRO (BUDYNEK 6-KONDYGNACYJNY) | | | |
| NR POM. | NAZWA POMIESZCZENIA | POSADZKA | POW. UŻ. [m²] |
| | STREFA WEJŚCIOWA | | 18,88 |
| 2.01 | KLATKA SCHODOWA | płytki grzesowe | 18,88 |
| | STREFA MIESZKALNA | | 23,49 |
| 2.02 | KORYTARZ | płytki grzesowe | 18,02 |
| 2.03 | KOM. LOKATORSKA | płytki grzesowe | 2,72 |
| 2.04 | KOM. LOKATORSKA | płytki grzesowe | 2,72 |
| | MIESZKANIE M1 | | 37,60 |
| 2.05 | POKÓJ DZIENNY Z KUCHNIĄ | panele podłogowe | 20,51 |
| 2.06 | ŁAZIENKA | płytki grzesowe | 3,36 |
| 2.07 | POKÓJ (OPCJA) | panele podłogowe | 13,93 |
| | MIESZKANIE M2 | | 67,57 |
| 2.08 | PRZEDSIONEK | panele podłogowe | 10,70 |
| 2.09 | WC | płytki grzesowe | 1,67 |
| 2.10 | POKÓJ DZIENNY Z KUCHNIĄ | panele podłogowe | 31,49 |
| 2.11 | ŁAZIENKA | płytki grzesowe | 4,05 |
| 2.12 | SYPIALNIA | panele podłogowe | 8,00 |
| 2.13 | SYPIALNIA | panele podłogowe | 11,66 |
| | MIESZKANIE M2 | | 93,73 |
| 2.14 | PRZEDSIONEK | panele podłogowe | 3,75 |
| 2.15 | ŁAZIENKA | płytki grzesowe | 4,05 |
| 2.16 | POKÓJ DZIENNY Z KUCHNIĄ | panele podłogowe | 30,59 |
| 2.17 | SYPIALNIA | panele podłogowe | 14,14 |
| | MIESZKANIE M3 | | 67,57 |
| 2.18 | PRZEDSIONEK | panele podłogowe | 10,70 |
| 2.19 | WC | płytki grzesowe | 1,67 |
| 2.20 | POKÓJ DZIENNY Z KUCHNIĄ | panele podłogowe | 31,49 |
| 2.21 | ŁAZIENKA | płytki grzesowe | 4,05 |
| 2.22 | SYPIALNIA | panele podłogowe | 8,00 |
| 2.23 | SYPIALNIA | panele podłogowe | 11,66 |
| | POWIERZCHNIA UŻYTKOWA SEGMENTU | | 268,06 |

segment B

| ZESTAWIENIE POWIERZCHNI | | | |
|---|---|---|---|
| 1 PIĘTRO (BUDYNEK 6-KONDYGNACYJNY) | | | |
| NR POM. | NAZWA POMIESZCZENIA | POSADZKA | POW. UŻ. [m²] |
| | STREFA WEJŚCIOWA | | 18,88 |
| 2.01 | KLATKA SCHODOWA | płytki grzesowe | 18,88 |
| | STREFA MIESZKALNA | | 23,49 |
| 2.02 | KORYTARZ | płytki grzesowe | 18,02 |
| 2.03 | KOM. LOKATORSKA | płytki grzesowe | 2,72 |
| 2.04 | KOM. LOKATORSKA | płytki grzesowe | 2,72 |
| | MIESZKANIE M1 | | 37,60 |
| 2.05 | POKÓJ DZIENNY Z KUCHNIĄ | panele podłogowe | 20,51 |
| 2.06 | ŁAZIENKA | płytki grzesowe | 3,36 |
| 2.07 | POKÓJ (OPCJA) | panele podłogowe | 13,93 |
| | MIESZKANIE M2 | | 67,57 |
| 2.08 | PRZEDSIONEK | panele podłogowe | 10,70 |
| 2.09 | WC | płytki grzesowe | 1,67 |
| 2.10 | POKÓJ DZIENNY Z KUCHNIĄ | panele podłogowe | 31,49 |
| 2.11 | ŁAZIENKA | płytki grzesowe | 4,05 |
| 2.12 | SYPIALNIA | panele podłogowe | 8,00 |
| 2.13 | SYPIALNIA | panele podłogowe | 11,66 |
| | MIESZKANIE M2 | | 93,73 |
| 2.14 | PRZEDSIONEK | panele podłogowe | 3,75 |
| 2.15 | ŁAZIENKA | płytki grzesowe | 4,05 |
| 2.16 | POKÓJ DZIENNY Z KUCHNIĄ | panele podłogowe | 30,59 |
| 2.17 | SYPIALNIA | panele podłogowe | 14,14 |
| | MIESZKANIE M3 | | 67,57 |
| 2.18 | PRZEDSIONEK | panele podłogowe | 10,70 |
| 2.19 | WC | płytki grzesowe | 1,67 |
| 2.20 | POKÓJ DZIENNY Z KUCHNIĄ | panele podłogowe | 31,49 |
| 2.21 | ŁAZIENKA | płytki grzesowe | 4,05 |
| 2.22 | SYPIALNIA | panele podłogowe | 8,00 |
| 2.23 | SYPIALNIA | panele podłogowe | 11,66 |
| | POWIERZCHNIA UŻYTKOWA SEGMENTU | | 268,06 |

| | |
|---|---|
| POWIERZCHNIA UŻYTKOWA PIĘTRA | 536,12 |
| POWIERZCHNIA UŻYTKOWA MIESZKAŃ NA KONDYGNACJI | 451,38 |

rev1.1 - Zmiana szerokości szybu windy


FS PROJEKT
mgr inż. MIROSŁAW SZYNDLAR
kom. 889 443 120 biuro@fsprojekt.pl
biuro: ul. Hlobowskiego 57 43-143 Łąkta tel./ fax. 664 227 123


BUDOWA ZESPOŁU BUDYNKÓW MIESZKALNYCH WIELORODZINNYCH WRAZ Z INFRASTRUKTURĄ TOWARZYSZĄCĄ W TARNOWSKICH GÓRACH PRZY UL. GENERAŁA ANDERSA NA DZIAŁKACH NR 3307/131, 3308/131

| | | | |
|---|---|---|---|
| RZUT 1 PIĘTRA BUDYNEK NR 2 | 150 | Nr.rys. | A-2.2 rev1.1 |
| | data: 07.2022 | Projekt: PW | |


Projektant: mgr inż. arch. Małgorzata JESIONEK upr. 37/SLOŚK/2015
Projektant: mgr inż. arch. Piotr STOLECKI upr. 37/SLOŚK/2015